

01 *Planta Baixa Área interna*
Pg.1 *Escala 1:50*


LOCALIZAÇÃO
Santo Amaro da Imperatriz - SC.

PROJETO 3D
Projeto
3D

CONFERIR
TODAS AS
MEDIDAS
NO LOCAL

ESPAÇO
INTERNO

Pg.1

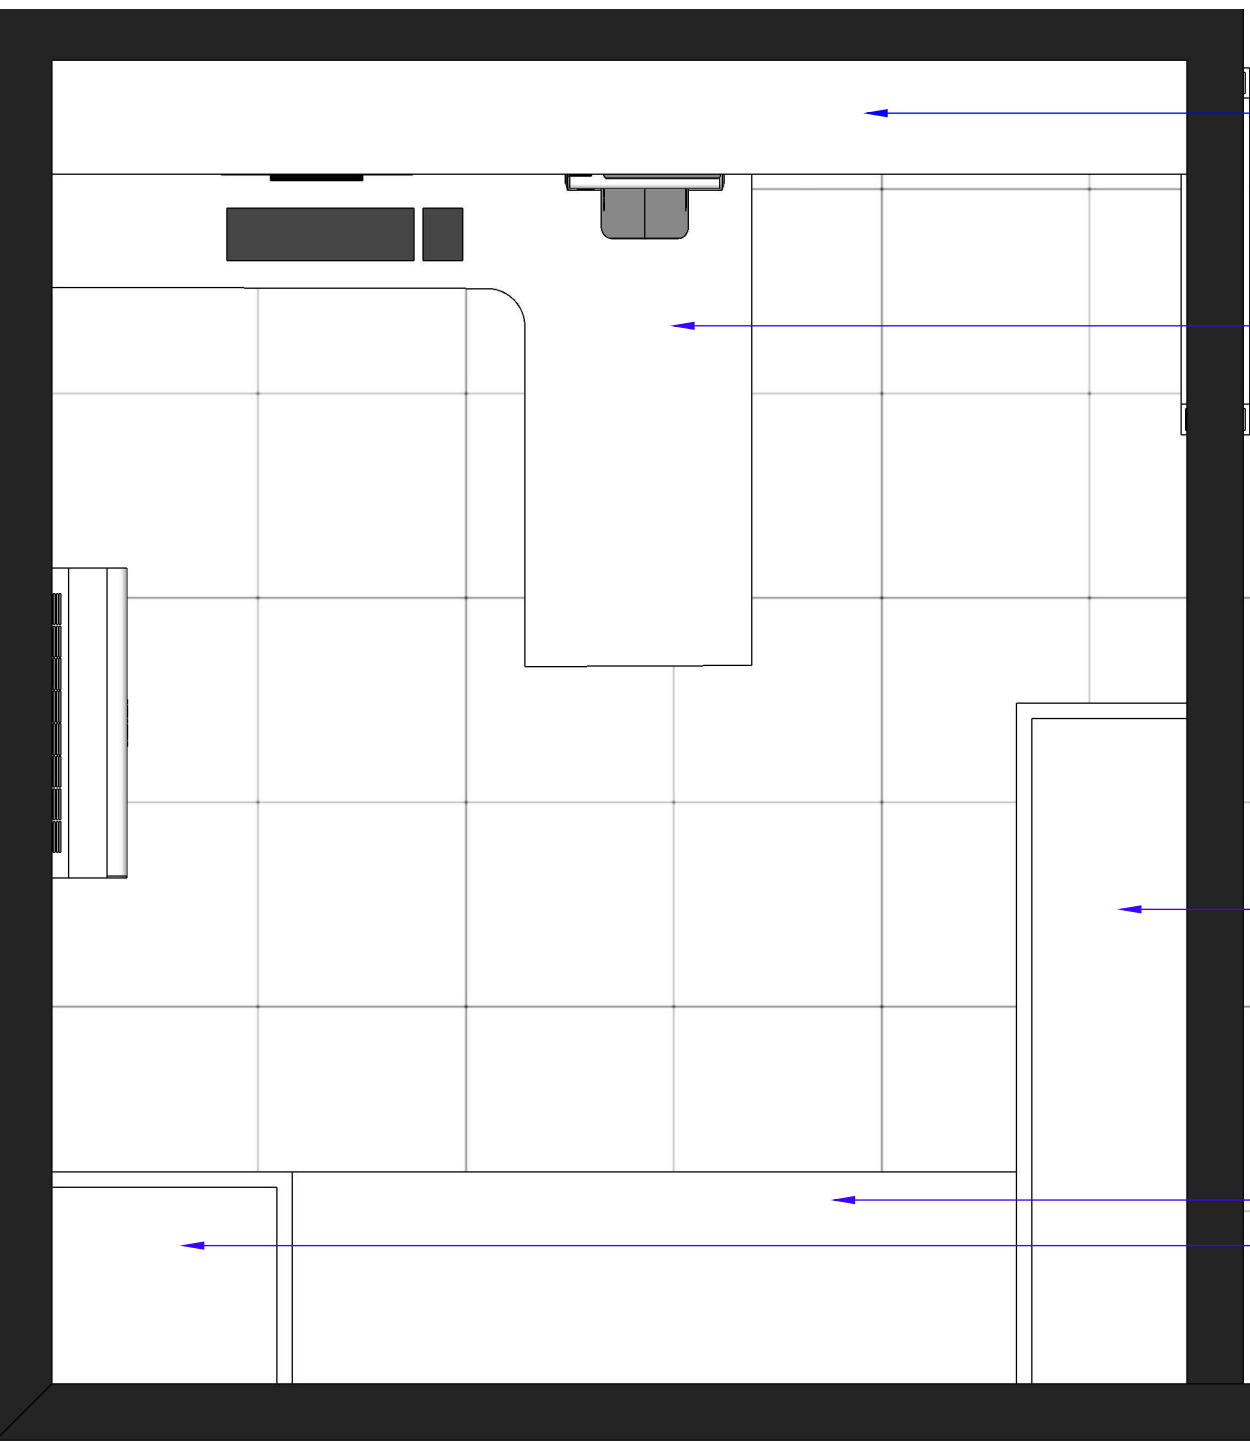

PRATELEIRA PARA
CAIXAS ORGANIZADORAS

MESA DIRETORA

ARMÁRIO

BANCADA E PORTA CARTOLINAS
ARMÁRIO

01
Pg.2

Planta Baixa - Direção


Escala 1:20

LOCALIZAÇÃO
Santo Amaro da Imperatriz - SC.

PROJETO 3D
Projeto
3D



ESPAÇO
INTERNO

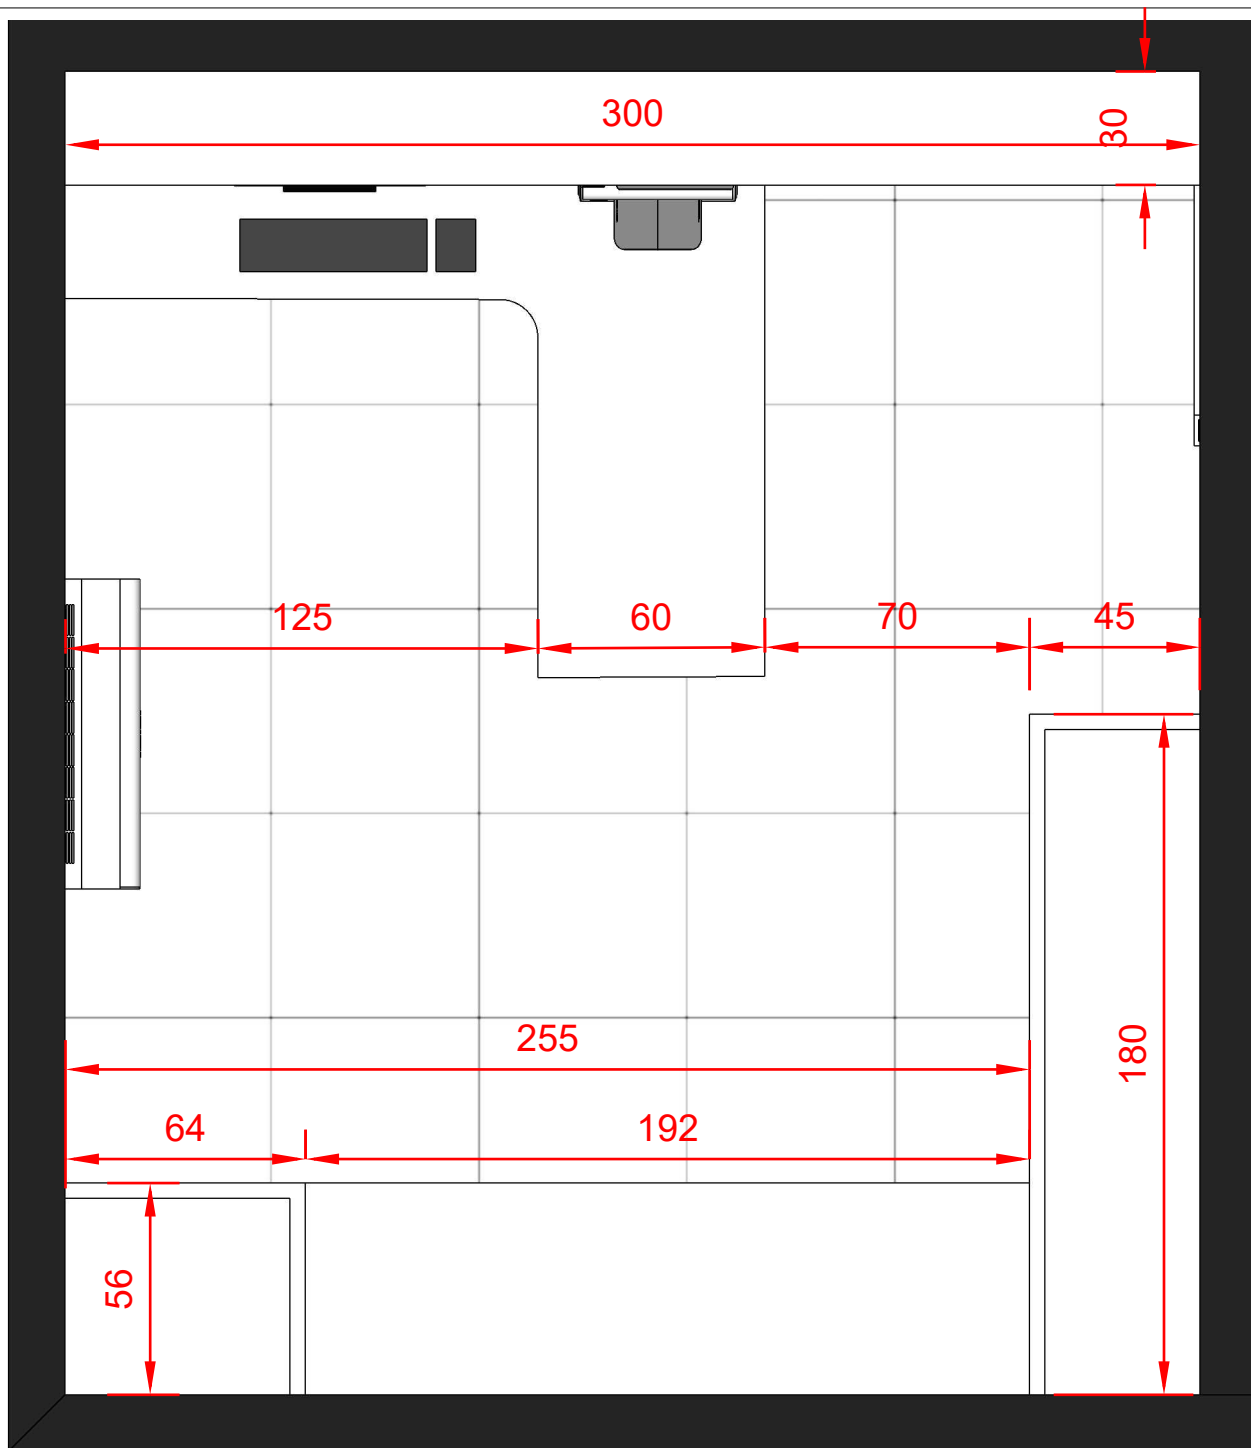

01 *Planta Baixa - Direção*
Pg.3 *Escala 1:20*


LOCALIZAÇÃO
Santo Amaro da Imperatriz - SC.

PROJETO 3D
Projeto
3D

CONFERIR
TODAS AS
MEDIDAS
NO LOCAL

ESPAÇO
INTERNO

Pg.3

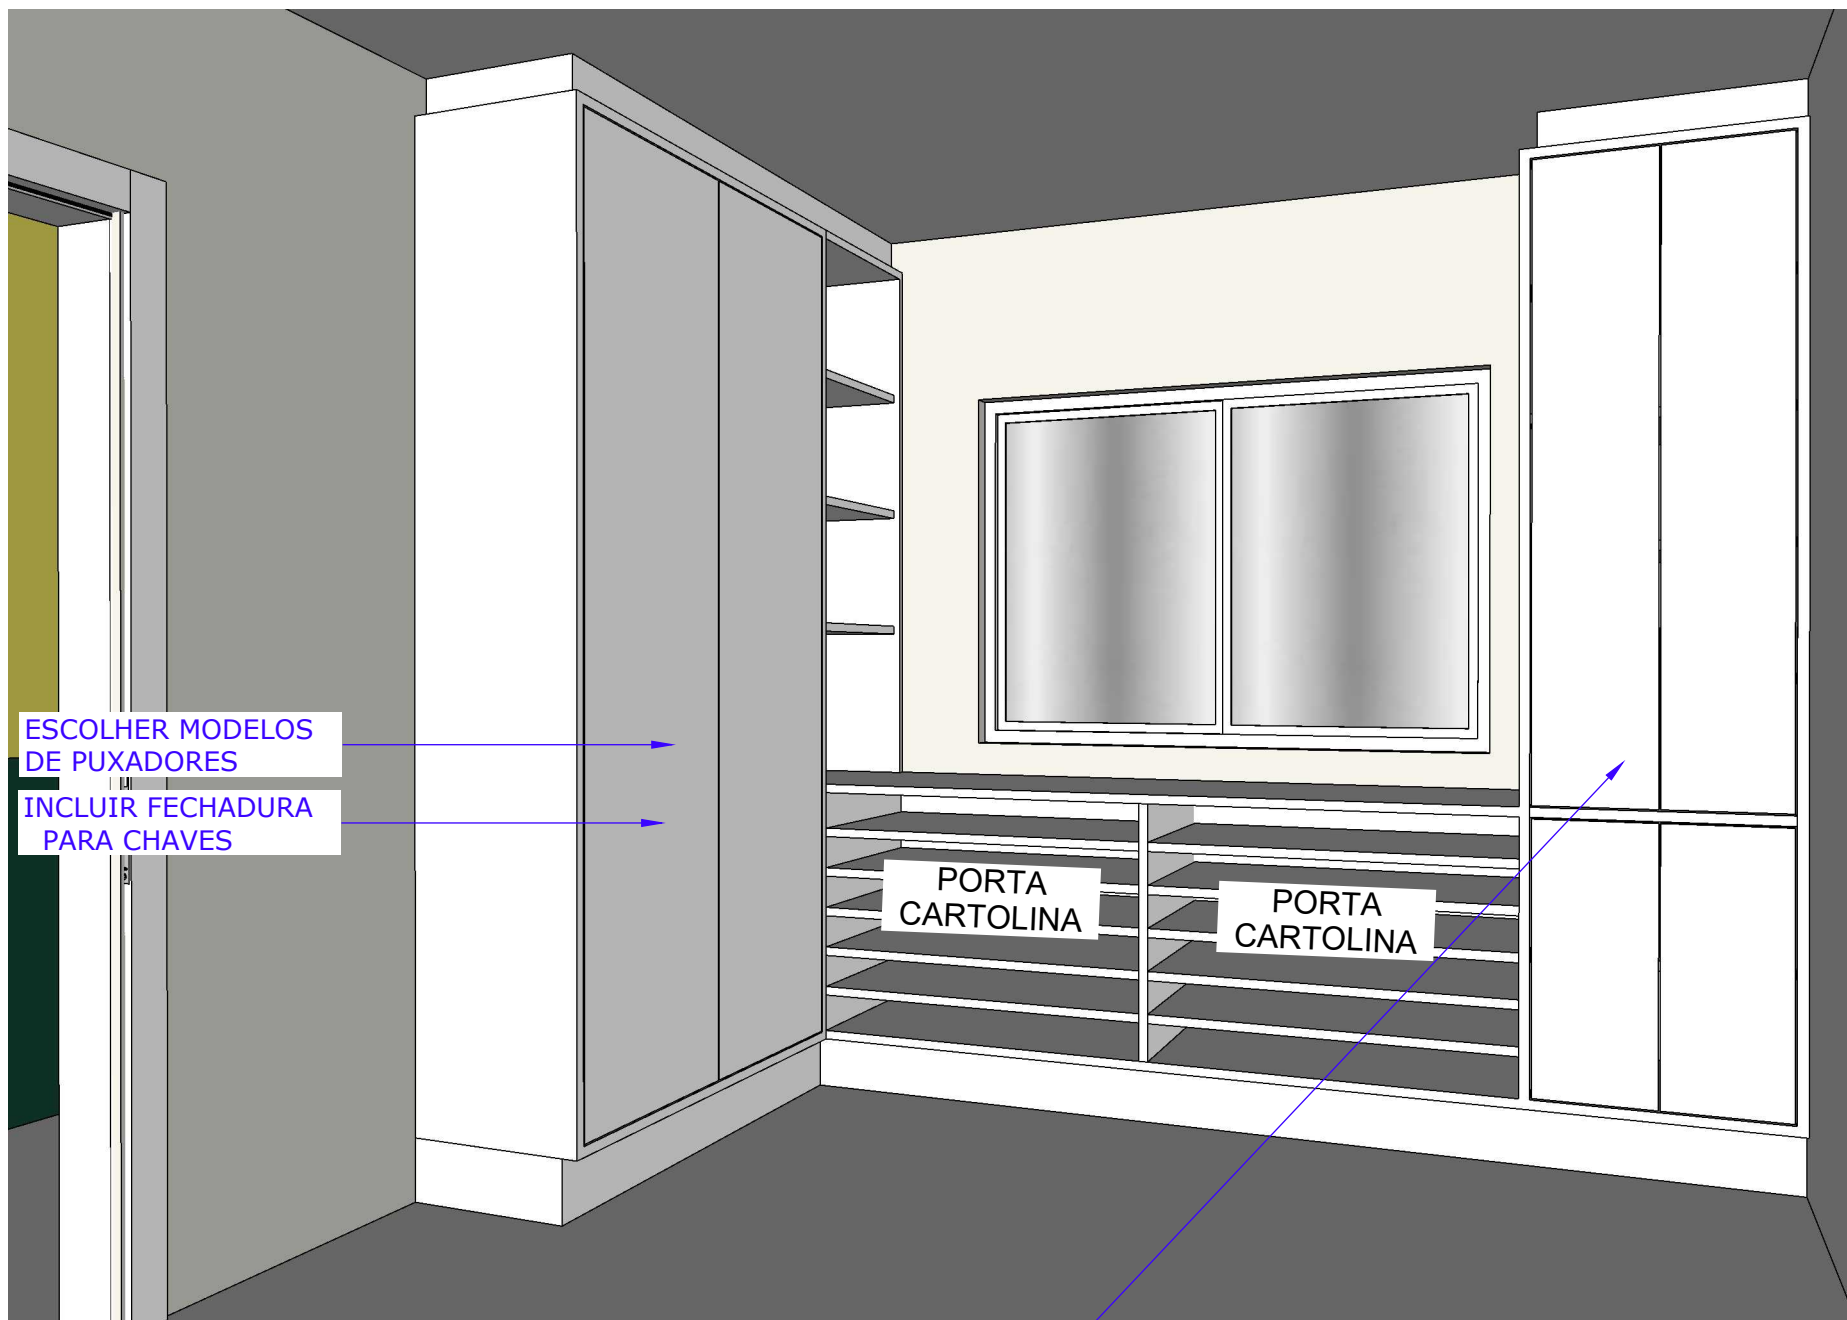

ESCOLHER MODELOS
DE PUXADORES

INCLUIR FECHADURA
PARA CHAVES

PORTA
CARTOLINA

PORTA
CARTOLINA

INCLUIR FECHADURA PARA CHAVES

01
Pg.4

Perspectiva parede janela - Direção
Sem Escala.


LOCALIZAÇÃO
Santo Amaro da Imperatriz - SC.

PROJETO 3D
Projeto
3D

CONFERIR
TODAS AS
MEDIDAS
NO LOCAL

ESPAÇO
INTERNO

Pg.4

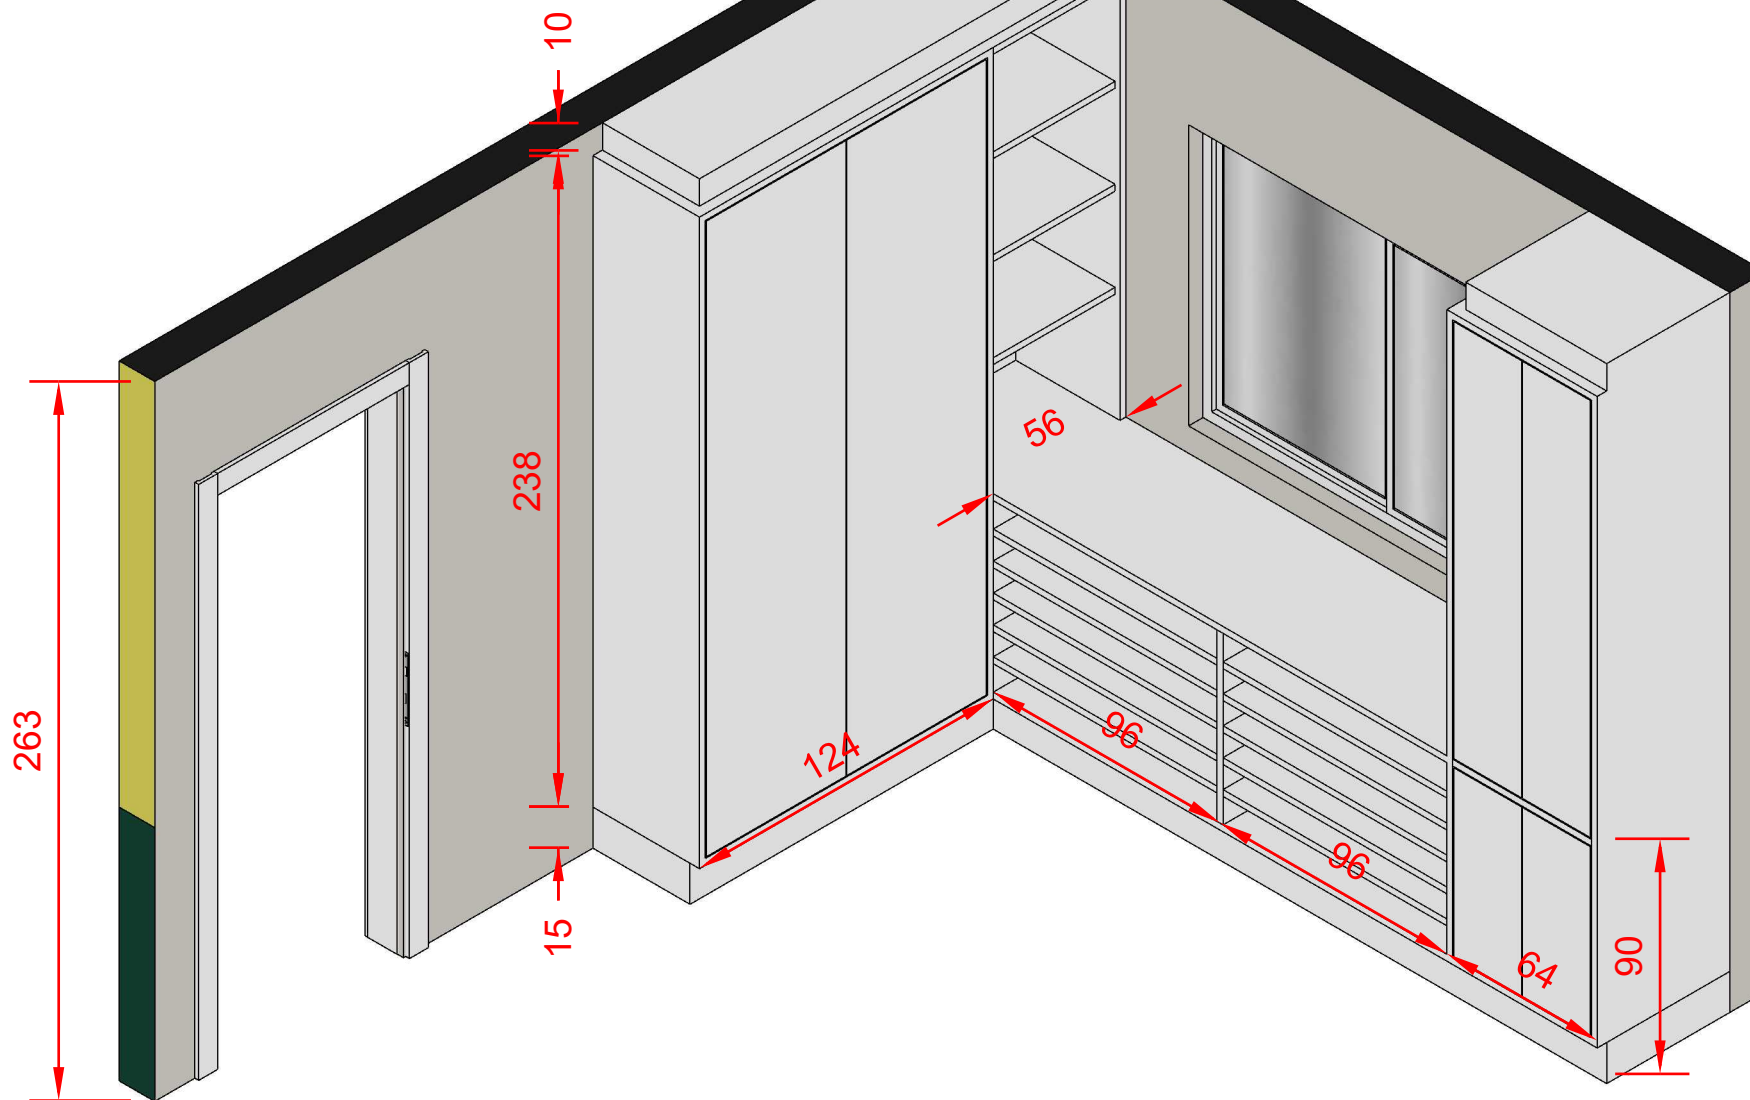

01
Pg.5

Perspectiva parede janela - Direção
Sem Escala.


LOCALIZAÇÃO
Santo Amaro da Imperatriz - SC.

PROJETO 3D
Projeto
3D

CONFERIR
TODAS AS
MEDIDAS
NO LOCAL

ESPAÇO
INTERNO

Pg.5

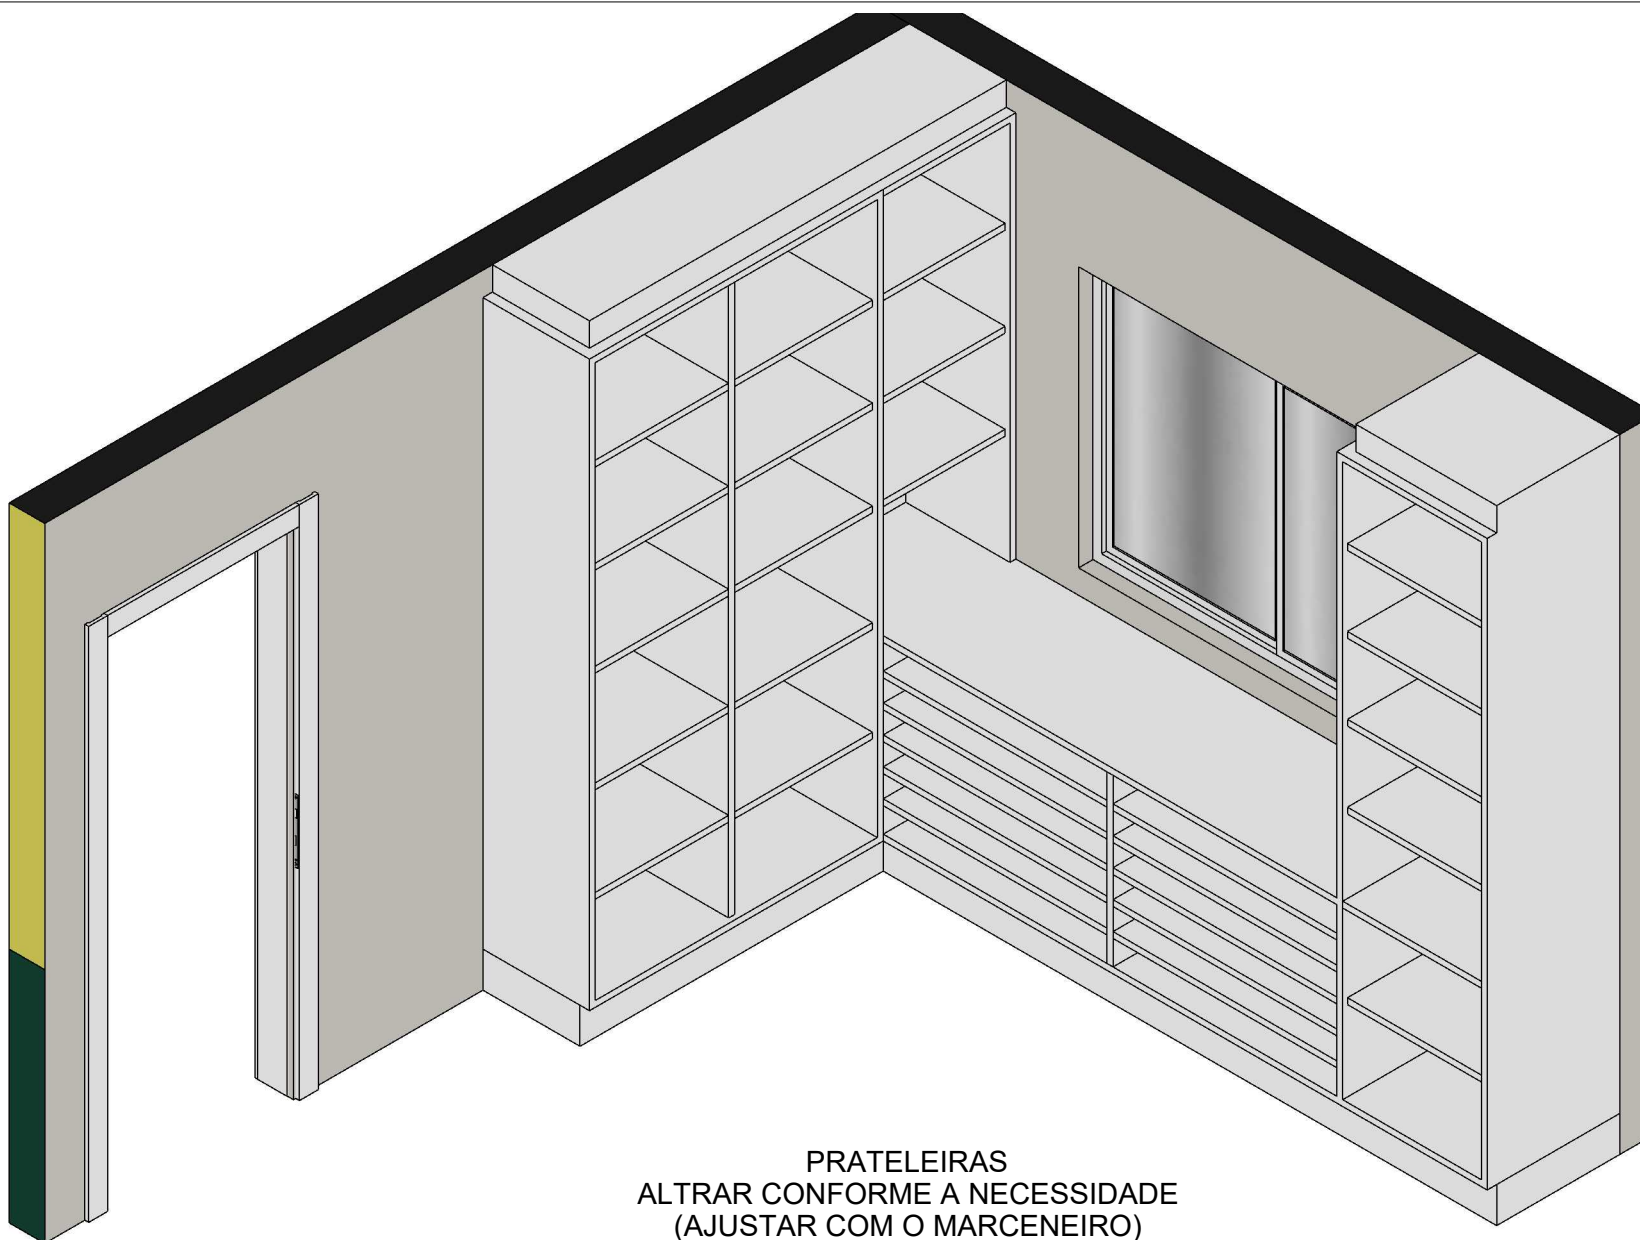

PRATELEIRAS
ALTRAR CONFORME A NECESSIDADE
(AJUSTAR COM O MARCENEIRO)

01
Pg.6

Perspectiva parede janela - Direção
Sem Escala.


LOCALIZAÇÃO
Santo Amaro da Imperatriz - SC.

PROJETO 3D
Projeto
3D



ESPAÇO
INTERNO

Pg.6

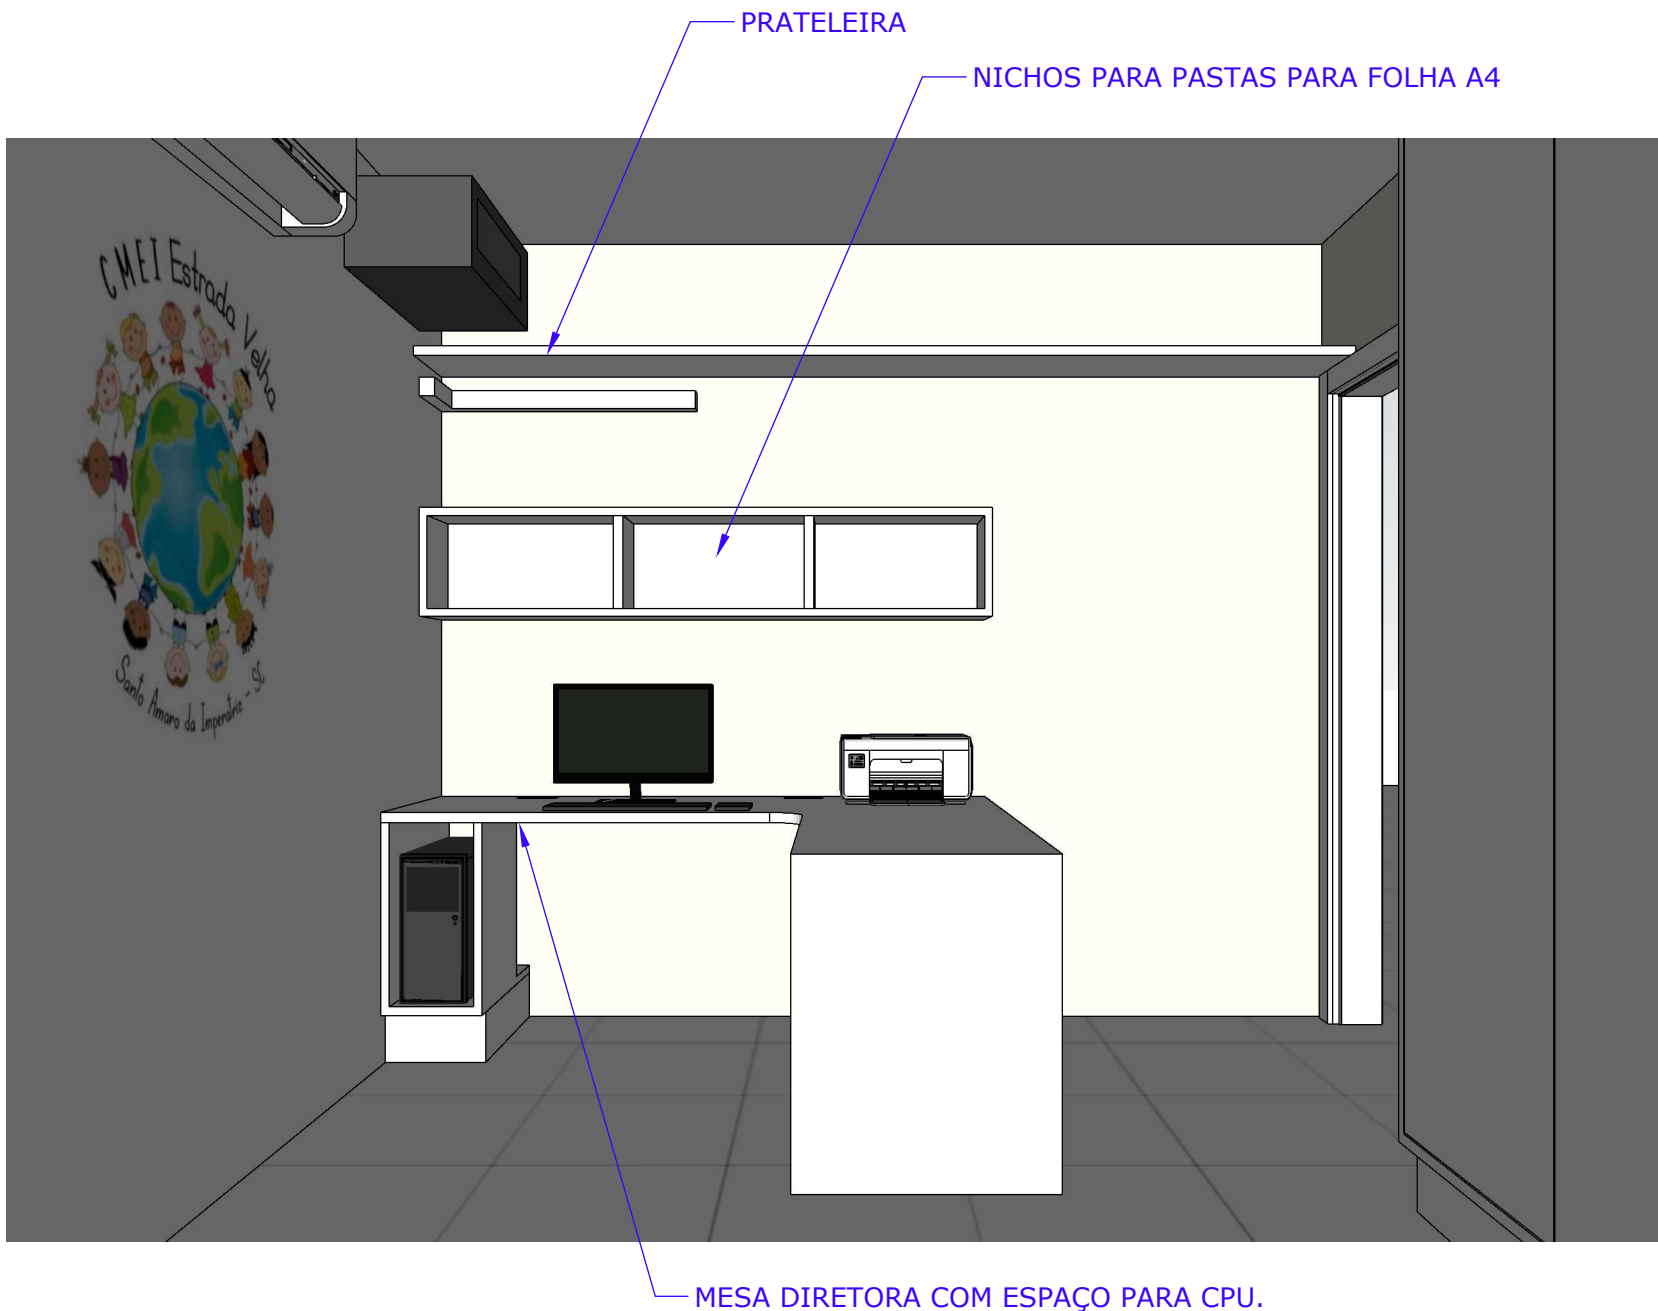

LOCALIZAÇÃO
Santo Amaro da Imperatriz - SC.

PROJETO 3D
Projeto
3D



ESPAÇO
INTERNO


Pg.7

01
Pg.7

Perspectiva Mesa diretora - Direção
Sem Escala.

AJUSTAR ALTURA
CONFORME O NECESSÁRIO PARA
NAO ATRAPALHAR O COMPUTADOR
(CONSULTAR MODELO DE COMP.)

INSTALAR TOMADAS NA MESA
PARA IMPRESSORA E DEMAIS
EQUIPAMENTOS.

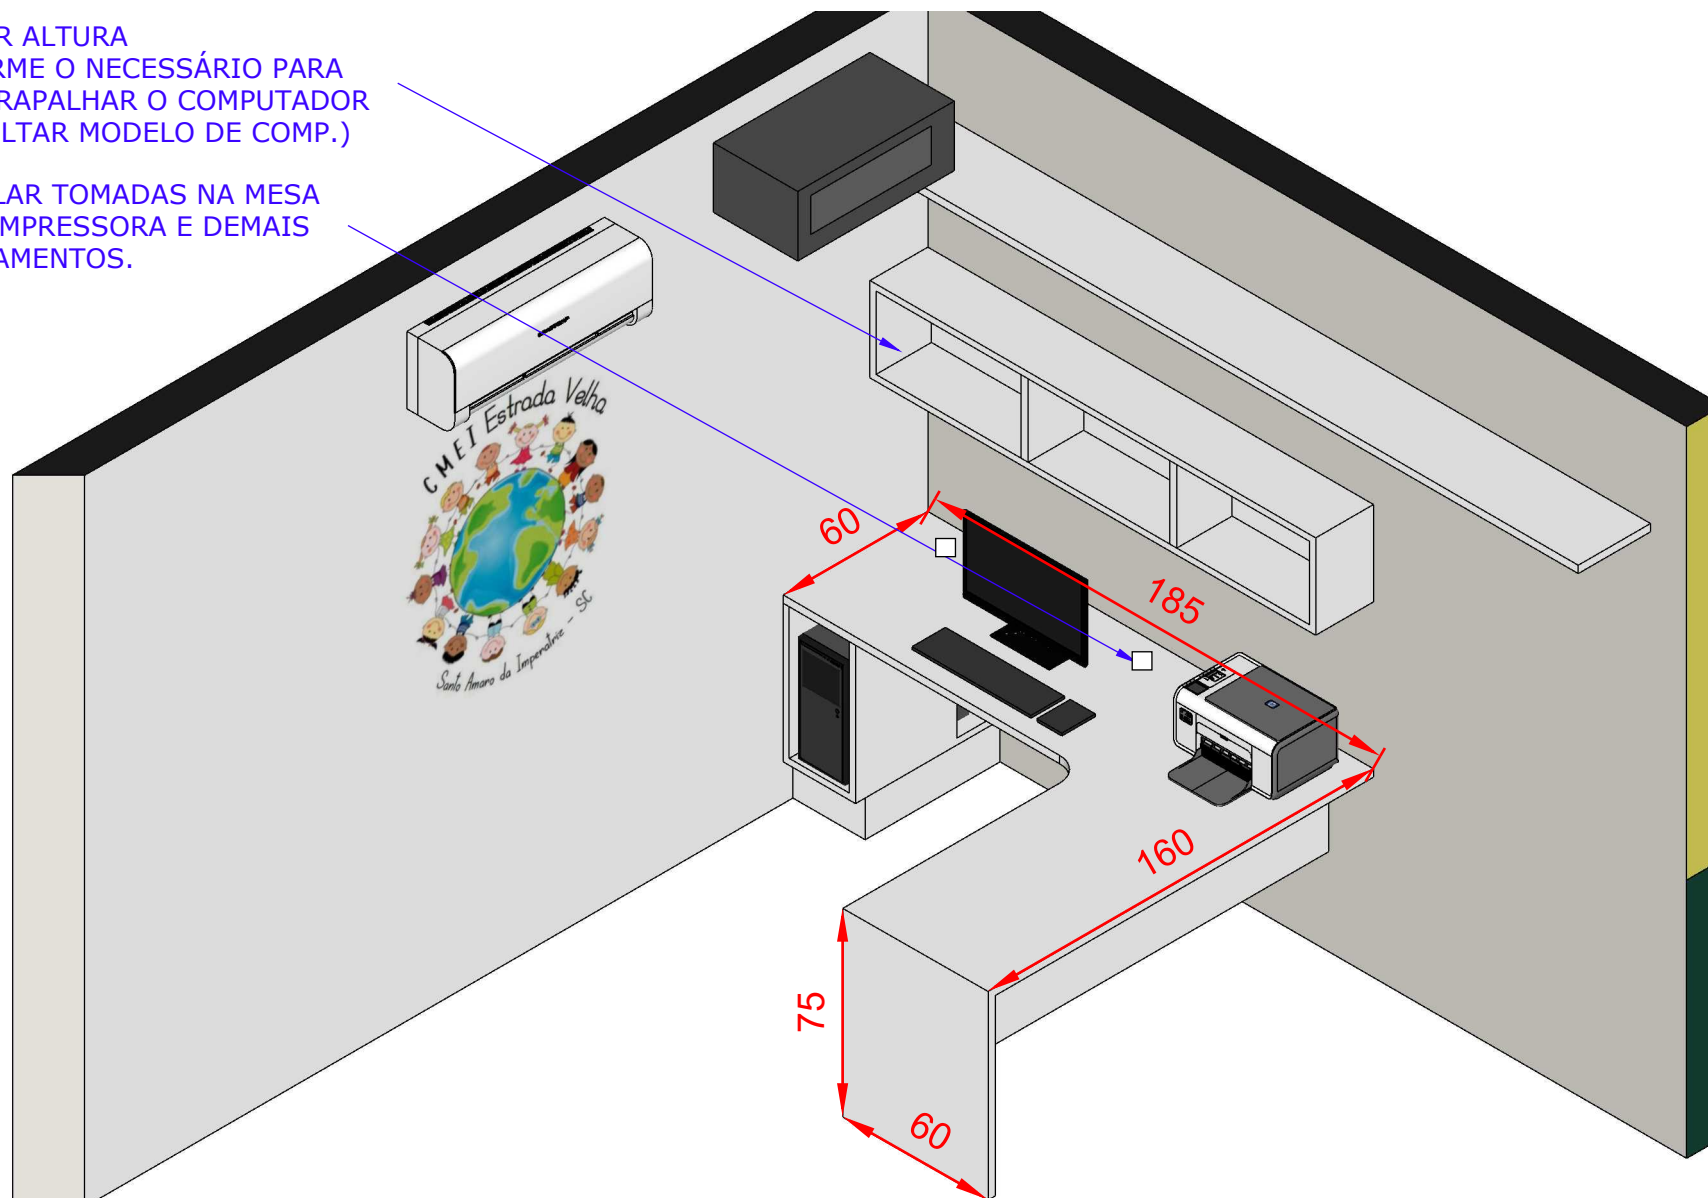

LOCALIZAÇÃO
Santo Amaro da Imperatriz - SC.

PROJETO 3D
Projeto
3D


CONFERIR
TODAS AS
MEDIDAS
NO LOCAL

ESPAÇO
INTERNO

Pg.8

01
Pg.8

Perspectiva Mesa diretora - Direção
Sem Escala.

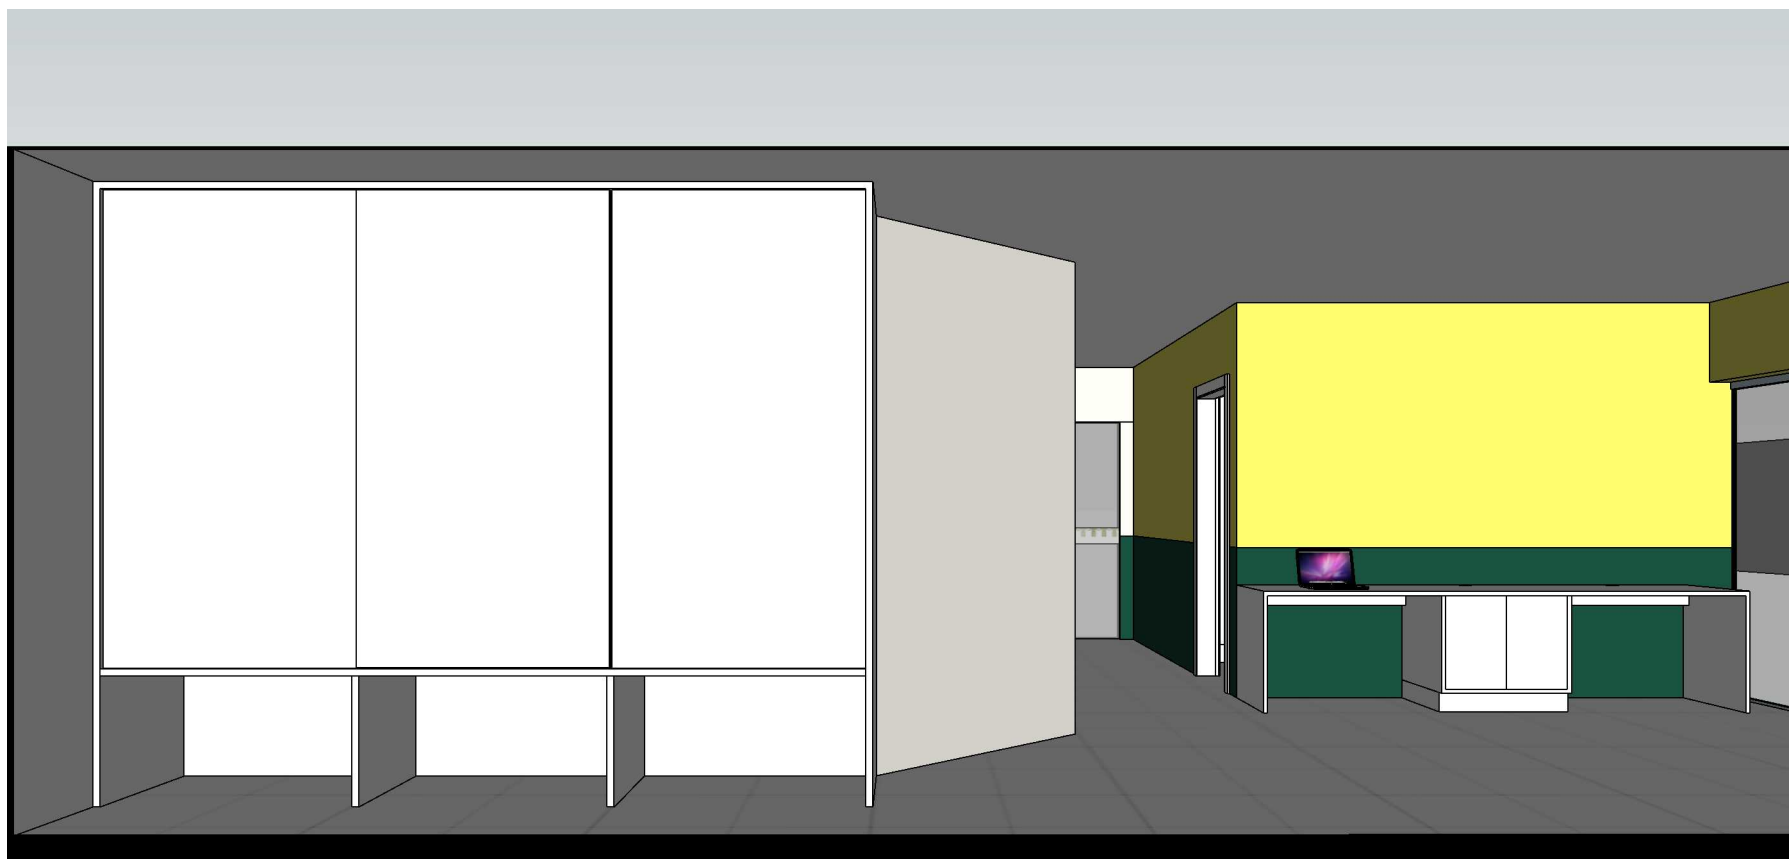

LOCALIZAÇÃO
Santo Amaro da Imperatriz - SC.

PROJETO 3D
Projeto
3D




ESPAÇO
INTERNO


Pg.9

01
Pg.9

Vista - Mesa dos Professores e Armário
Sem Escala.

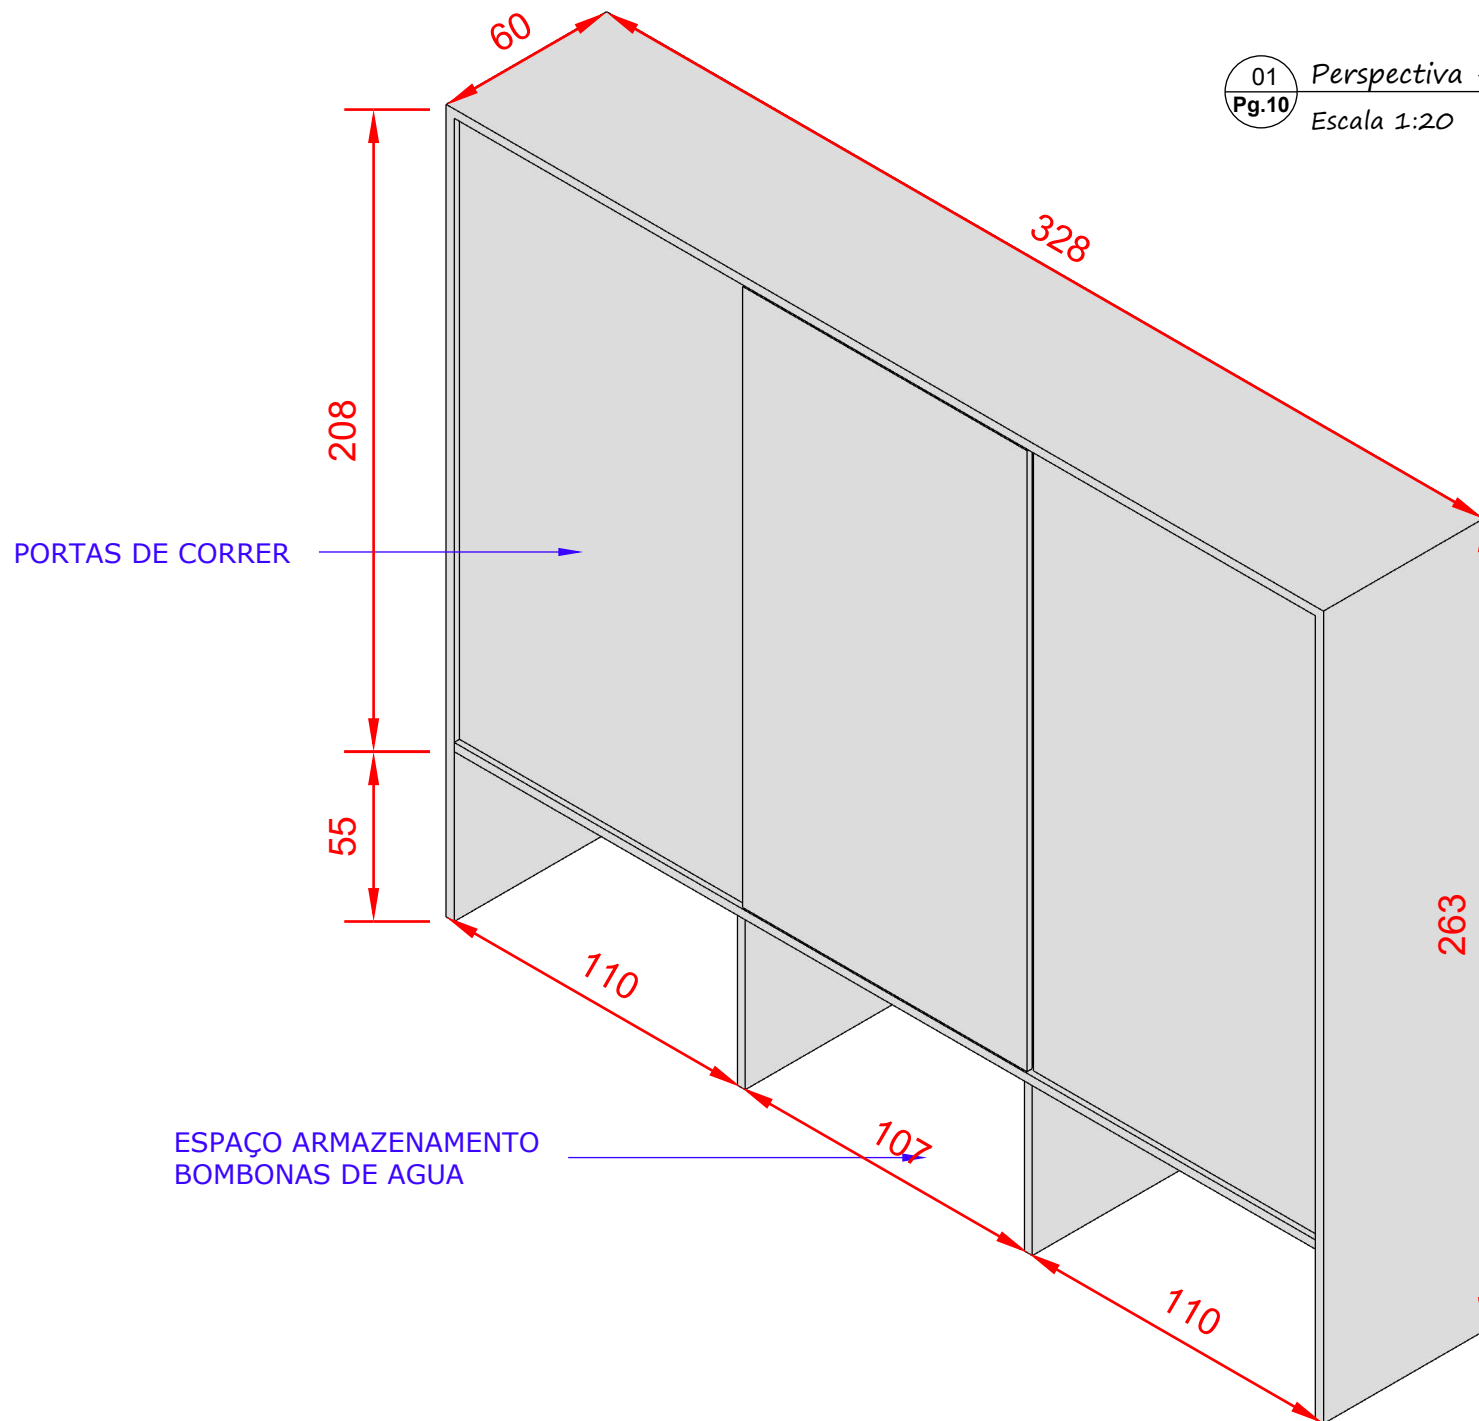

PRATELEIRAS

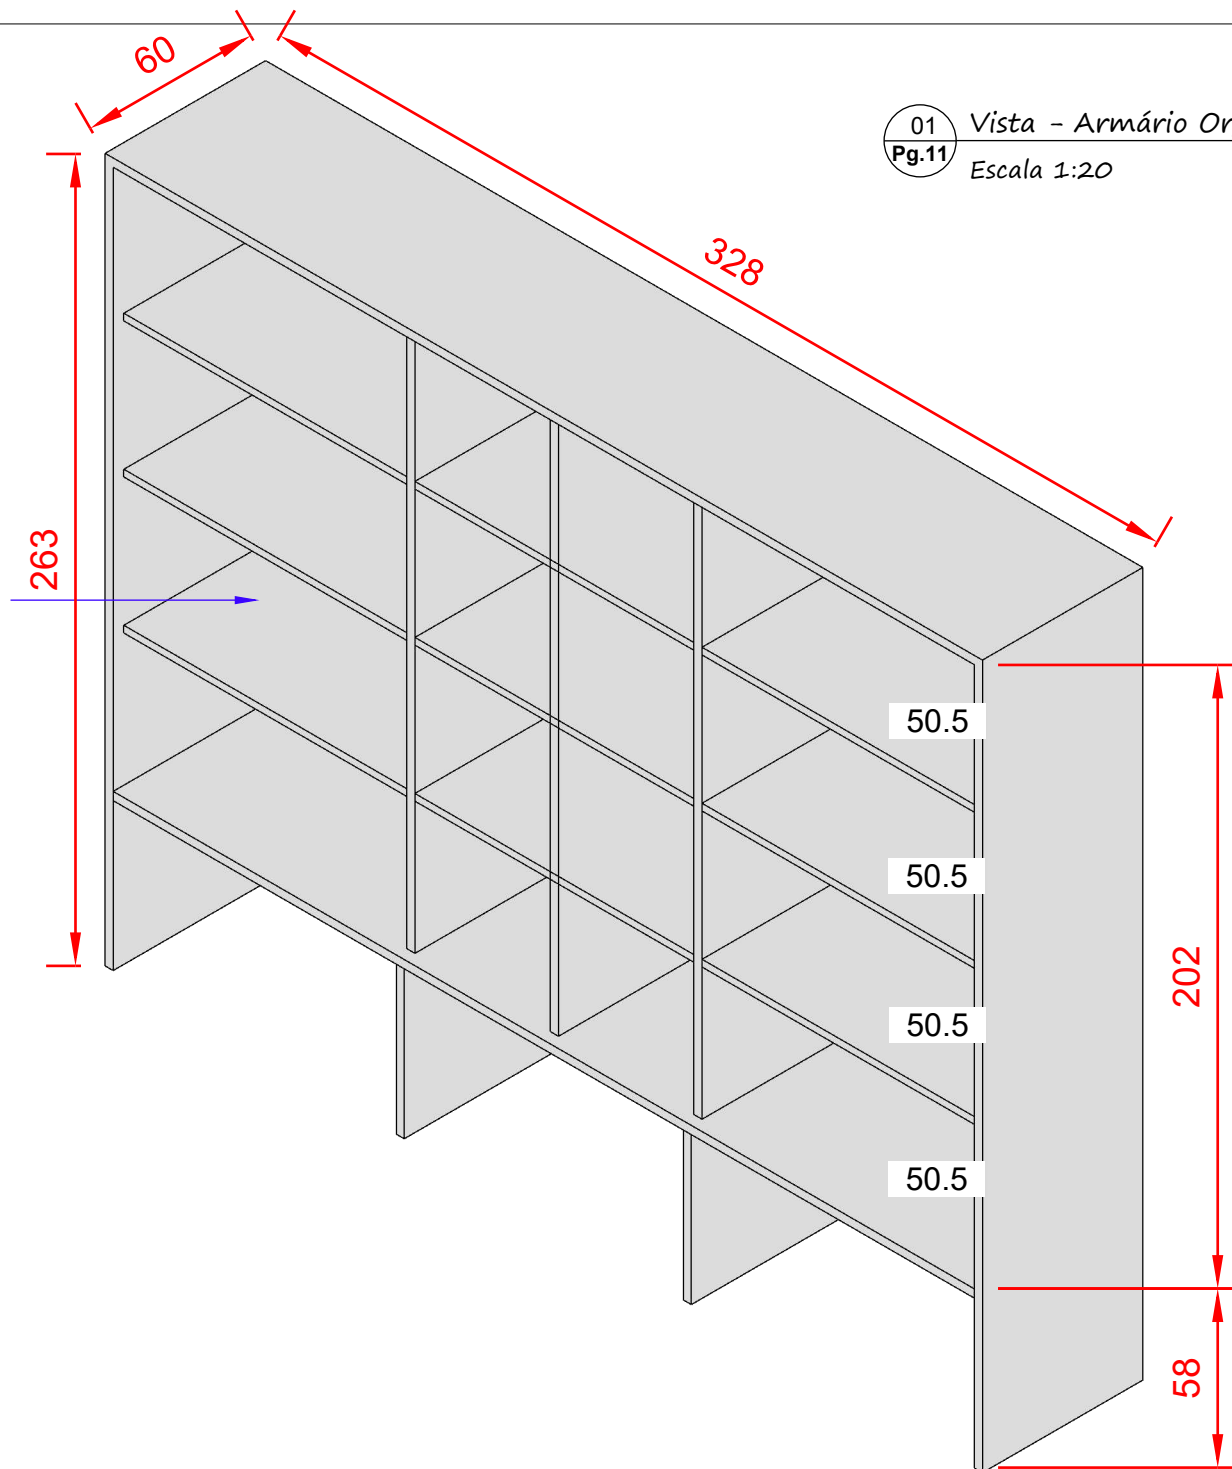

01 Vista - Armário Org. (INTERNO)
Pg.11 Escala 1:20

LOCALIZAÇÃO
Santo Amaro da Imperatriz - SC.

PROJETO 3D
Projeto
3D



ESPAÇO
INTERNO

Pg.11

