

RUA FRANCISCO TURNES


RUA DO VASQUINHO

Quadra Vôlei Existente

Poste eucalipto tratado roliço Ø20cm
5,5m (1,5m enterrado / 4m rede)

Rede proteção Nylon - fio 4mm -
malha 12cm - 4m altura

Abertura na rede para acesso

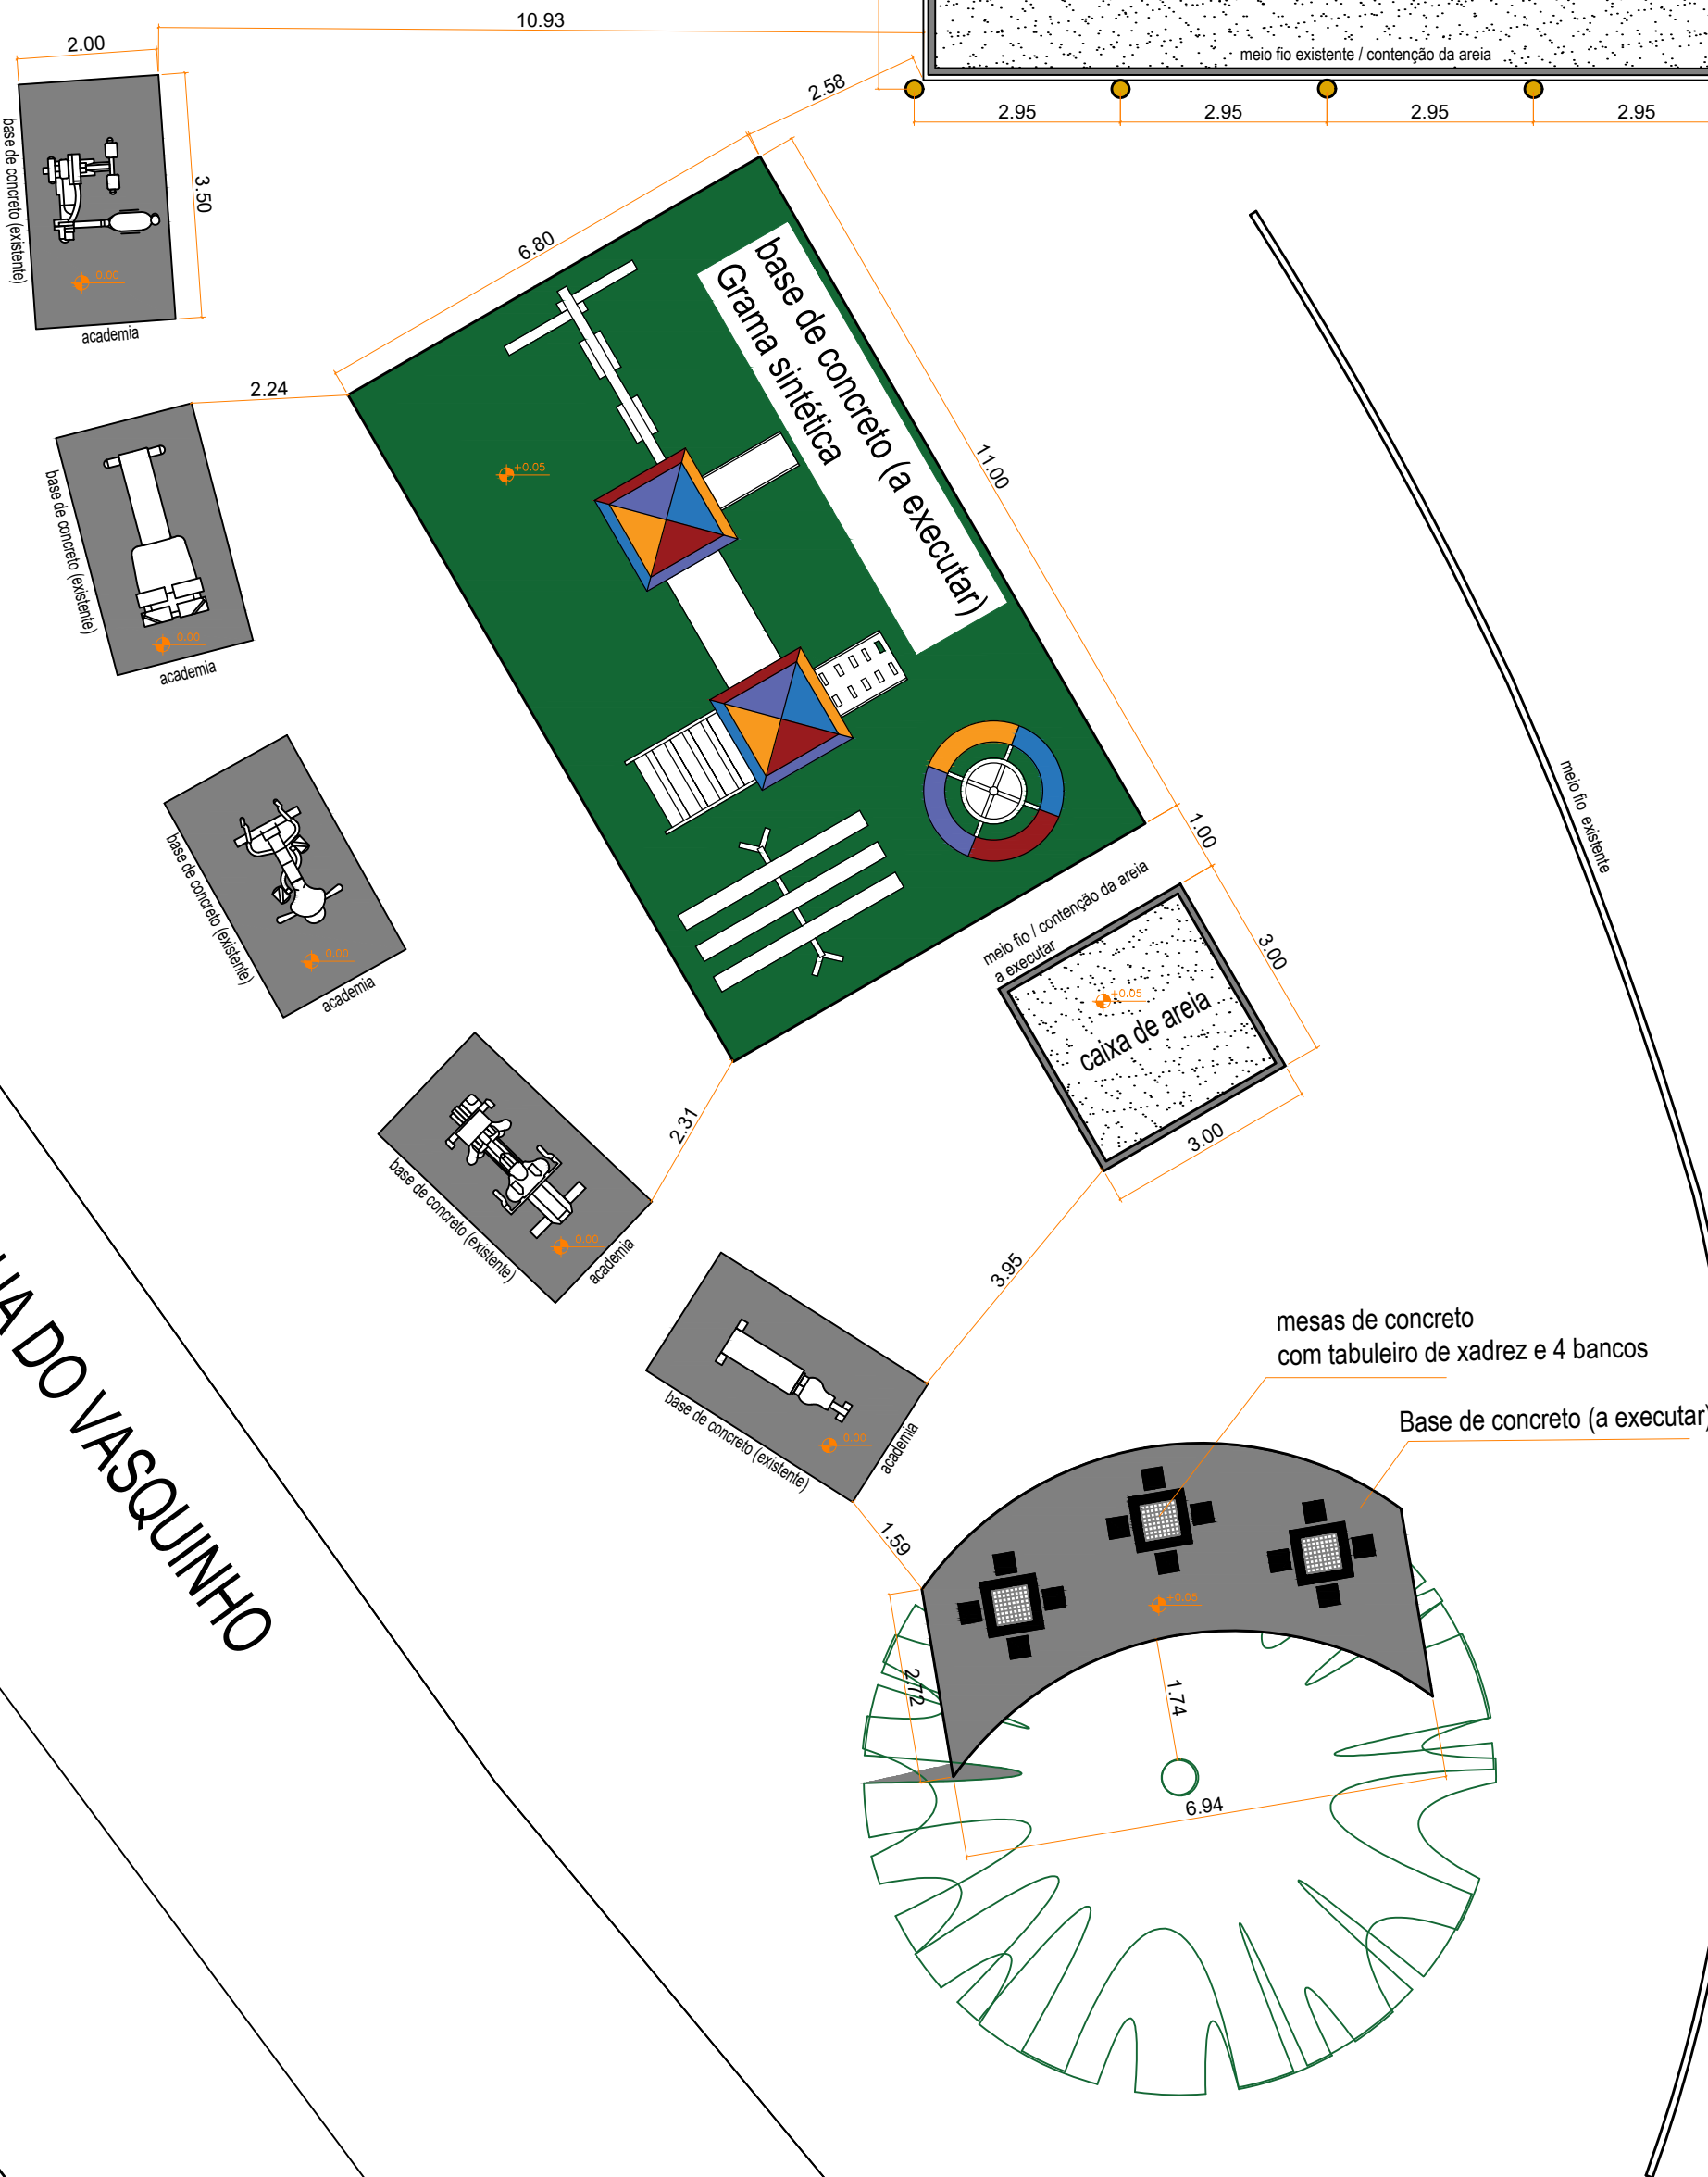

02 LOCALIZAÇÃO

SEM ESCALA

OBSERVAÇÕES:

MEDIDAS EM METROS
CONFERIR MEDIDAS NO LOCAL

QUADRO DE ÁREAS

ÁREA ORIGINAL DO TERRENO:	
Inscrição imob. 01.02.028.0279	A= 3.910,18m²
Inscrição imob. 01.02.028.0050	A= 905,99m²
ÁREA DO PROJETO URBANÍSTICO	A= 456,54m²
ÁREAS REVITALIZADAS:	
Quadra de Vôlei	A= 218,00m²
Academia ao Ar Livre	A= 35,00m²
Recuperação Gramado	A= 100,00m²
ÁREAS NOVAS:	
Playground	A= 74,80m²
Caixa Areia	A= 9,00m²
Base pl/ Mesas Xadrez	A= 18,86m²

01

PLANTA BAIXA - LAYOUT ÁREA LAZER

ESCALA 1:100

 ESTADO DE SANTA CATARINA PREFEITURA MUNICIPAL DE SANTO AMARO DA IMPERATRIZ PRAÇA GOVERNADOR IVO SILVEIRA, 306 - FONE: 3245 4322				
PROJETO:	PROJETO ARQUITETÔNICO			
OBRA:	ÁREA DE LAZER CAMPO DO VASQUINHO			
ENDEREÇO:	R. Francisco Turnes, 1481, Vila Santana, Sto. Amaro da Imperatriz/SC.			
RESPONSÁVEL TÉCNICO PROJETO:	Engº Daniel de Castro Melgarejo CREA/SC 200562-8			
CONTEÚDO:	PLANTA BAIXA LAYOUT			
DATA: 08/2026 Rev. 01	ÁREA TOTAL: 456,54M²	ESCALA: INDICADA	DESENHO: Dpto. técnico	PRANCHA: 01/04