



SABRYNA FRAGA

ARQUITETURA • INTERIORES

Sabryna Fraga
Arquiteta

CAU - A164093-3

☎ (48) 98857.6652


✉ sabrynafraga.arquitetura@gmail.com

f /sabrynafraga.arquitetura

📷 @sabrynafraga.arquitetura

Brinquedoteca

C.E.M Antônio
Rodolfo Fabrício

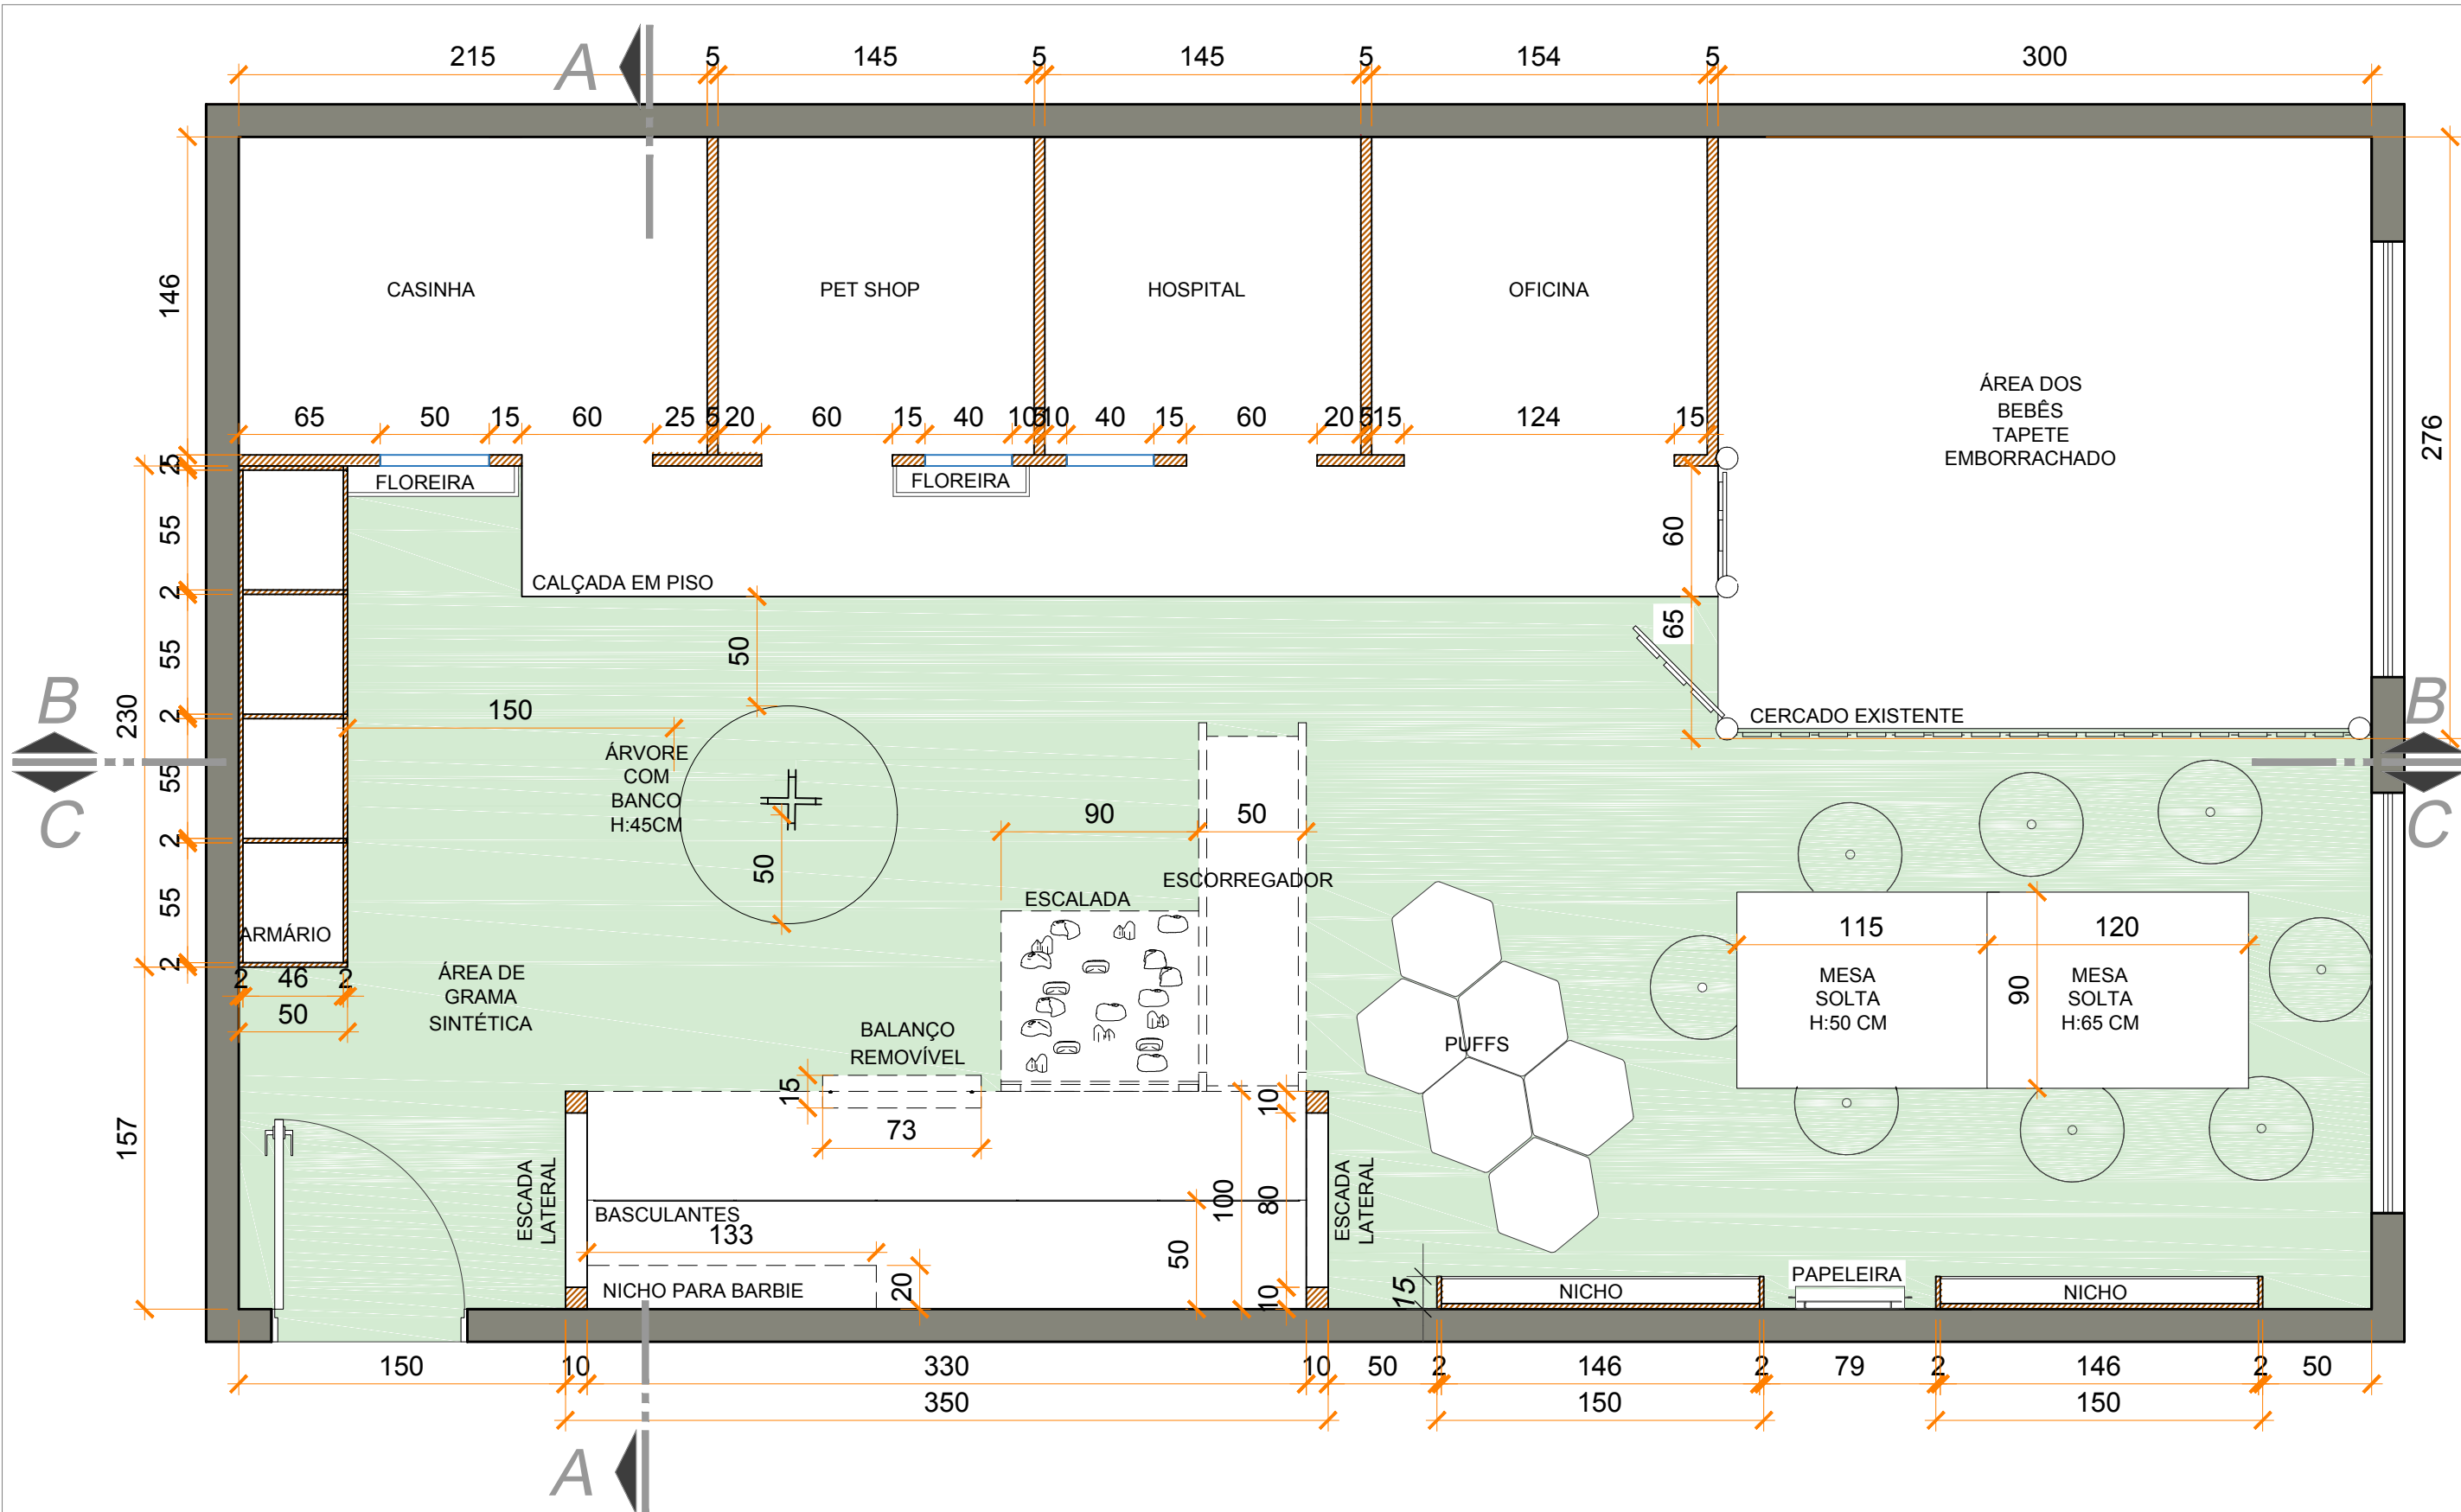

PLANTA BAIXA - BRINQUEDOTECA

ESCALA: 1/30

OBS.: É DE RESPONSABILIDADE DO FORNECEDOR CONFERIR MEDIDAS DAS PAREDES E ELÉTROS, DÚVIDAS ENTRAR EM CONTATO COM SABRYNA TEL: (48) 98857-6652




PLANTA BAIXA - BRINQUEDOTECA

OBS.: É DE RESPONSABILIDADE DO FORNECEDOR CONFERIR MEDIDAS DAS PAREDES E ELÉTROS, DÚVIDAS ENTRAR EM CONTATO COM SABRYNA TEL: (48) 98857-6652

SABRYNA FRAGA
ARQUITETURA • INTERIORES

CONTEÚDO: **PROJETO DE INTERIORES**
AMBIENTE: **BRINQUEDOTECA**
CLIENTE: **CRECHE**

DATA: Junho de 2020
ESCALA: Indicada
PRANCHA: **02/07**

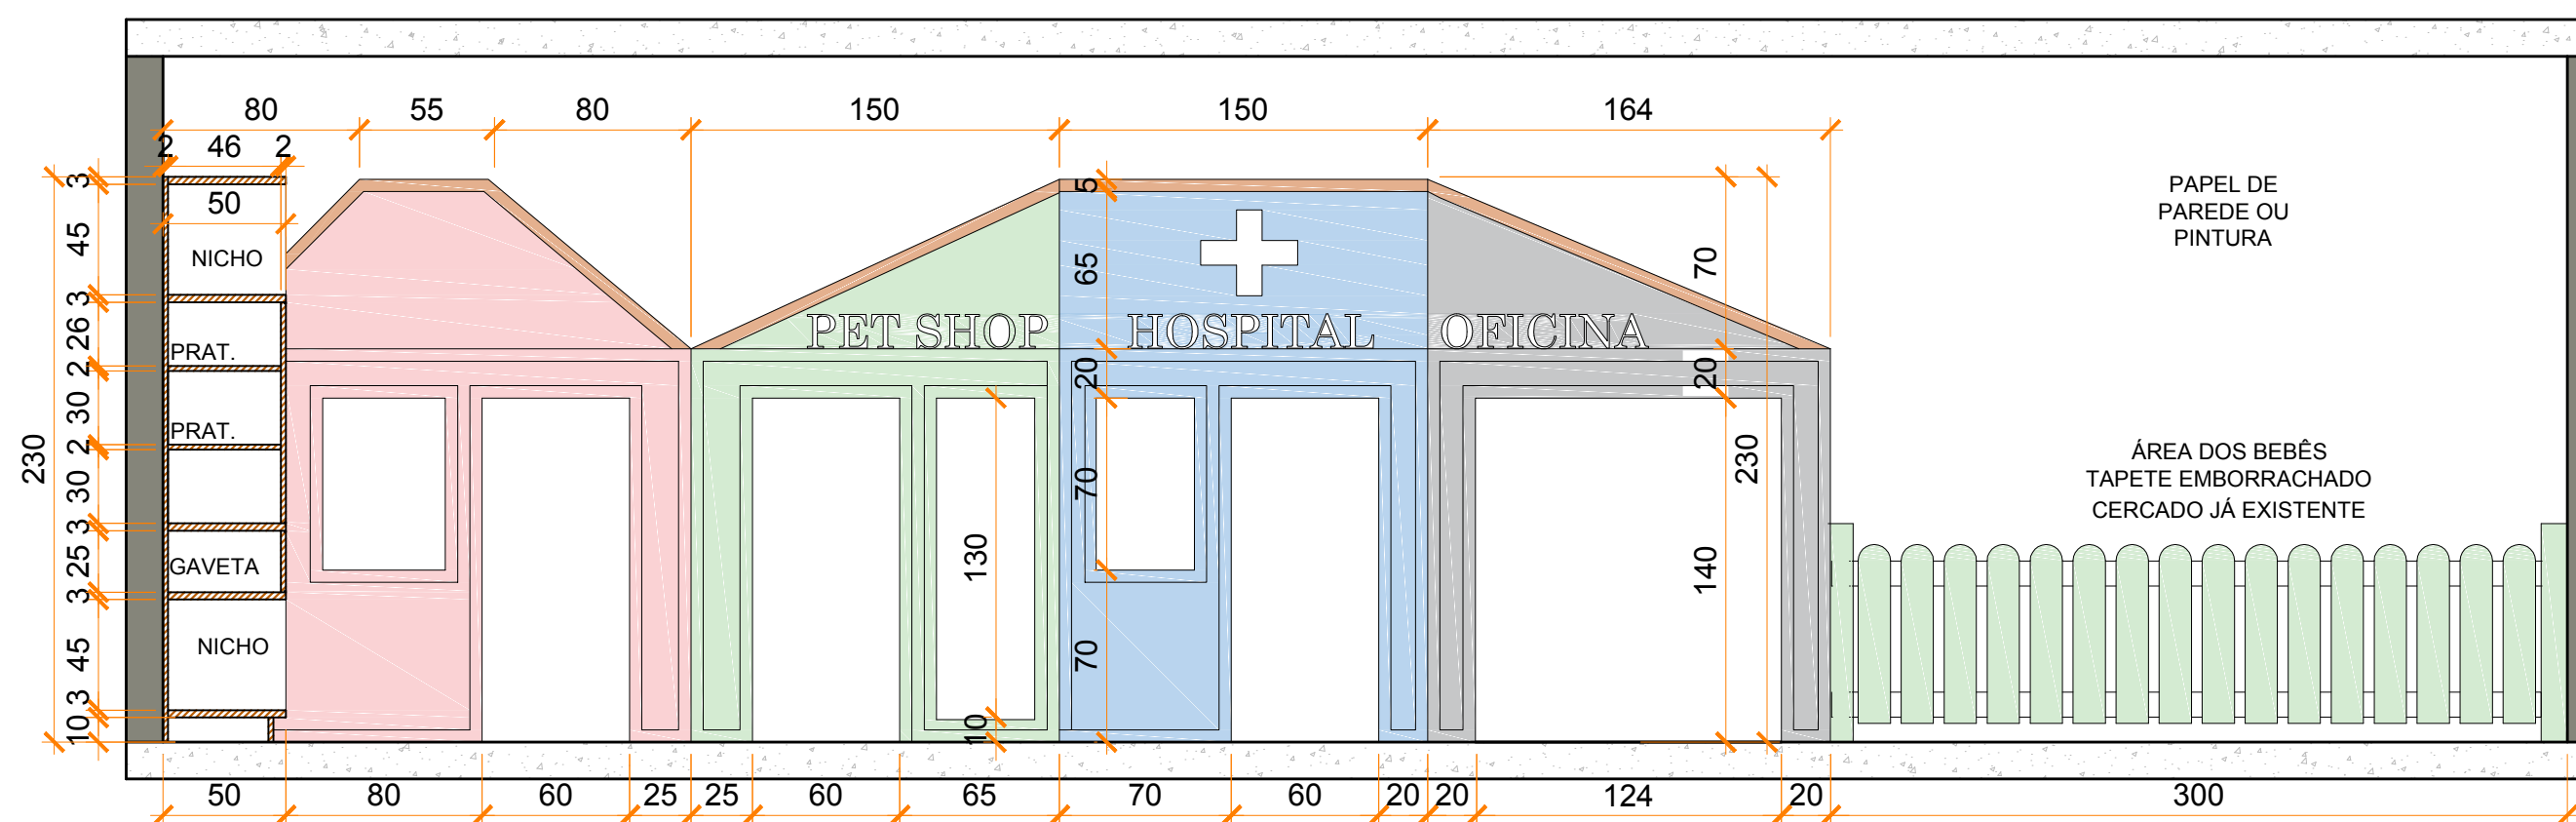

CORTE BB - BRINQUEDOTECA


ESCALA: 1/30

OBS.: É DE RESPONSABILIDADE DO FORNECEDOR CONFERIR MEDIDAS DAS PAREDES E ELÉTROS, DÚVIDAS ENTRAR EM CONTATO COM SABRYNA TEL: (48) 98857-6652

SABRYNA FRAGA
SABRYNA FRAGA
ARQUITETURA • INTERIORES

CONTEÚDO: **PROJETO DE INTERIORES**
AMBIENTE: **BRINQUEDOTECA**
CLIENTE: **CRECHE**

DATA: Junho de 2020
ESCALA: Indicada
PRANCHA: **04/07**

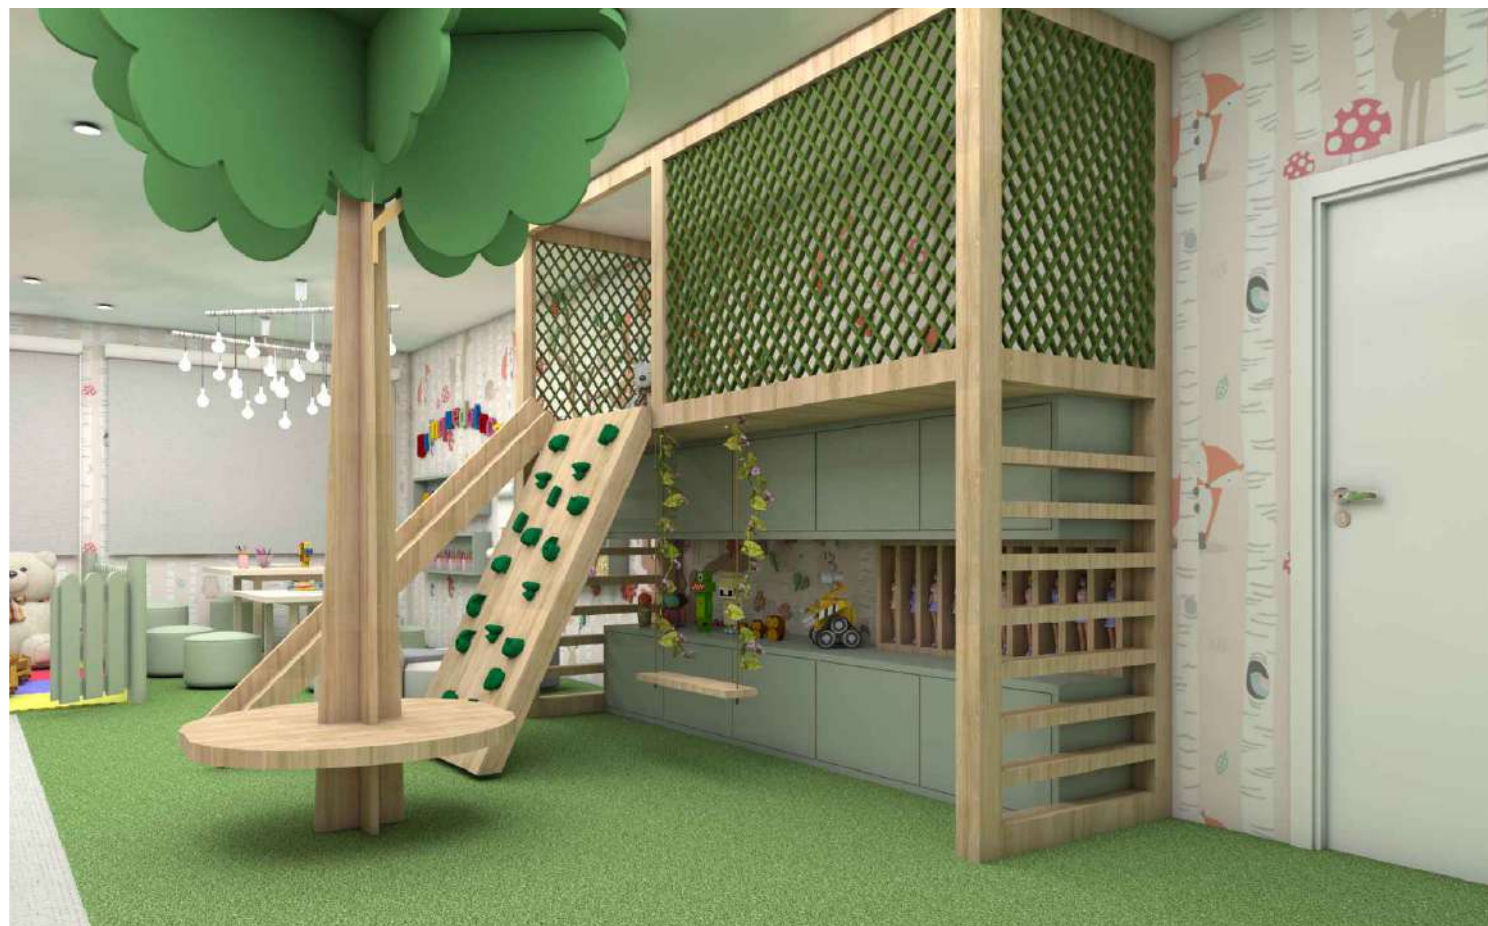

OBS.: É DE RESPONSABILIDADE DO FORNECEDOR CONFERIR MEDIDAS DAS PAREDES E ELÉTROS, DÚVIDAS ENTRAR EM CONTATO COM SABRYNA TEL: (48) 98857-6652

SABRYNA FRAGA
ARQUITETURA • INTERIORES

CONTEÚDO: **PROJETO DE INTERIORES**
AMBIENTE: **BRINQUEDOTECA**
CLIENTE: **CRECHE**

DATA: Junho de 2020
ESCALA: Indicada
PRANCHA: **06/07**



LEGENDA:

- ① TETO PINTADO IMITANDO UM CÉU
- ② CERCADO EXISTENTE, PINTAR DE VERDE MINT
- ③ MESA EM MDF ITAPUÃ-DURATEX OU EM MADEIRA PINTADA
- ④ PUFFS DE GARRAFA PET
- ⑤ CASINHAS EM MDF OU EM MADEIRA PINTADA
- ⑥ PISO EXISTENTE E GRAMA SINTÉTICA
- ⑦ ARMÁRIO, NICHOS EM MDF MINT DURATEX
- ⑧ ARMÁRIO, ESTRUTURA EM MDF ITAPUÃ- DURATEX
- ⑨ ÁRVORE EM MADEIRA OU MDF COM FOLHAS EM ISOPOR/ EVA/ MADEIRA PINTADA



OBS.: É DE RESPONSABILIDADE DO FORNECEDOR CONFERIR MEDIDAS DAS PAREDES E ELÉTROS, DÚVIDAS ENTRAR EM CONTATO COM SABRYNA TEL: (48) 98857-6652