



1 LOCAÇÃO
ESCALA 1:500

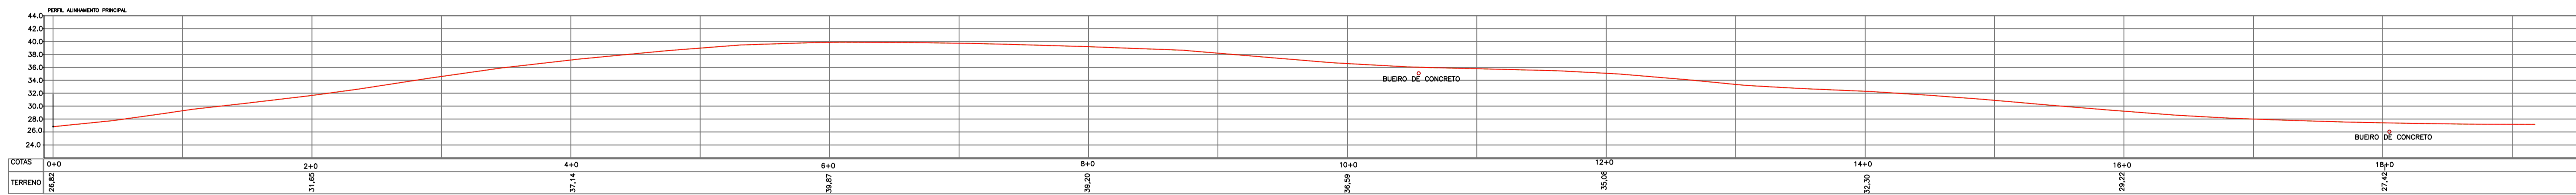

2 PERFIL LONGITUDINAL
ESCALA 1:500

CONVENÇÕES CARTOGRÁFICAS

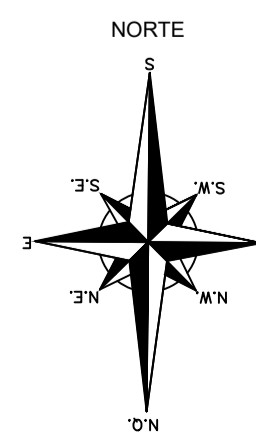

N°	REVISÃO	DATA
0	EMIÇÃO ORIGINAL	10/02/2022
A	REVISÃO CONFORME ATA 22/02/2022	23/02/2022
B		
C		
D		
E		
F		
G		

MPB ENGENHARIA
RUA FELIPE SCHMIDT, 649 - SALA 304
CENTRO EXCLUSIVO TORRE DA OLÍMPIA - FLORENÓPOLIS - SC
CELEA - 11985 - FLORENÓPOLIS - SC
www.mpb.eng.br - aposto@mpb.eng.br

PROJETO	MPB	DATA	10/02/2022
DESENHO	V.P.	DATA	10/02/2022
CONFERIDO	MPB	DATA	10/02/2022
APROVADO	PMC	DATA	
A. E. S. N°		DATA	
	APROVAÇÃO	ASSINATURA	

PREFEITURA MUNICIPAL
SANTO AMARO DA IMPERATRIZ - SC
SECRETARIA DE PLANEJAMENTO

ESTUDOS E PROJETOS DE MELHORIAS DA INFRAESTRUTURA VIÁRIA
PAVIMENTAÇÃO E DRENAGEM DA ESTRADA GERAL DA TAQUARA
LEVANTAMENTO TOPOGRÁFICO

PROJETO	MPB SANEAMENTO	VISTOS	DESENHO	DATA	FOLHA N°
ESCALA	INDICADA		MPB	FEB/2022	08/08
			TOPOGRAFIA	DATA TOP.	
			ANDERSON J. CAMPOS	JAN/2022	

1) TODAS AS DIMENSÕES ESTÃO EM METROS, A MENOS QUE SE INDIQUE O CONTRÁRIO.

DE-22002-TR-TOP-ROD-002-A