


1 LOCAÇÃO
ESCALA 1:500

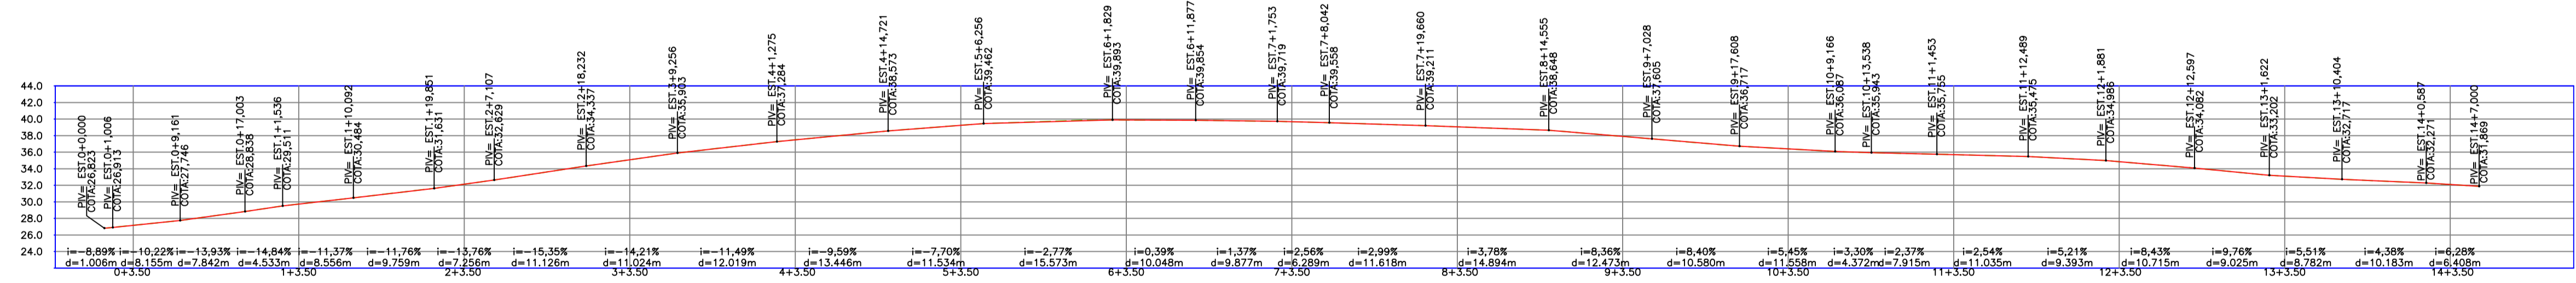


2 PERFIL LONGITUDIAL
ESCALA 1:500

LEGENDA

PAVIMENTAÇÃO (LAJOTA SEXTAVADA)

CERCA
POSTE

CONVENÇÕES CARTOGRÁFICAS

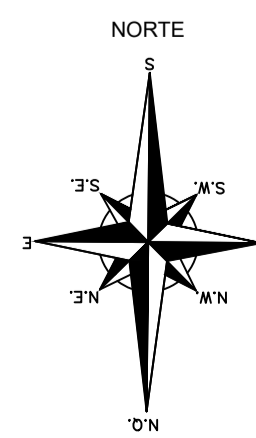

N°	REVISÃO	DATA
0	EMISSÃO ORIGINAL	15/02/2022
A	REVISÃO CONFORME ATA 22/02/2022	23/02/2022
B		
C		
D		
E		
F		
G		

PROJETO	MPB	DATA
DESENHO	MPB	15/02/2022
CONFERIDO	MPB	15/02/2022
APROVADO	PMC	15/02/2022
A. E. S. N°		
DATA	APROVAÇÃO	ASSINATURA

MPB ENGENHARIA
RUA FELIPE SCHMIDT, 648 - SALA 304
CENTRO EXPOSITIVO, ITABÉ - FLORIANÓPOLIS - SC
CEP: 88010-000
www.mpb.eng.br - apelo@mpb.eng.br

PREFEITURA MUNICIPAL
SANTO AMARO DA IMPERATRIZ - SC
SECRETARIA DE PLANEJAMENTO

ESTUDOS E PROJETOS DE MELHORIAS DA INFRAESTRUTURA VIÁRIA
PAVIMENTAÇÃO E DRENAGEM DA ESTRADA GERAL DA TAQUARA
PLANTA DE LOCAÇÃO E PERFIL LONGITUDINAL

PROJETO: MPB SANEAMENTO VISTOS: MPB
ESCALA: TOPOGRAFIA INDICADA: ANDERSON J. CAMPOS
DATA: FEVEREIRO/2022
DATA TOP.: JANEIRO/2022
FOLHA N°: 07/08

DE-22002-TR-PGM-ROD-002-A

1) TODAS AS DIMENSÕES ESTÃO EM METROS, A MENOS QUE SE INDIQUE O CONTRÁRIO.