


1 LOCAÇÃO
ESCALA 1:300

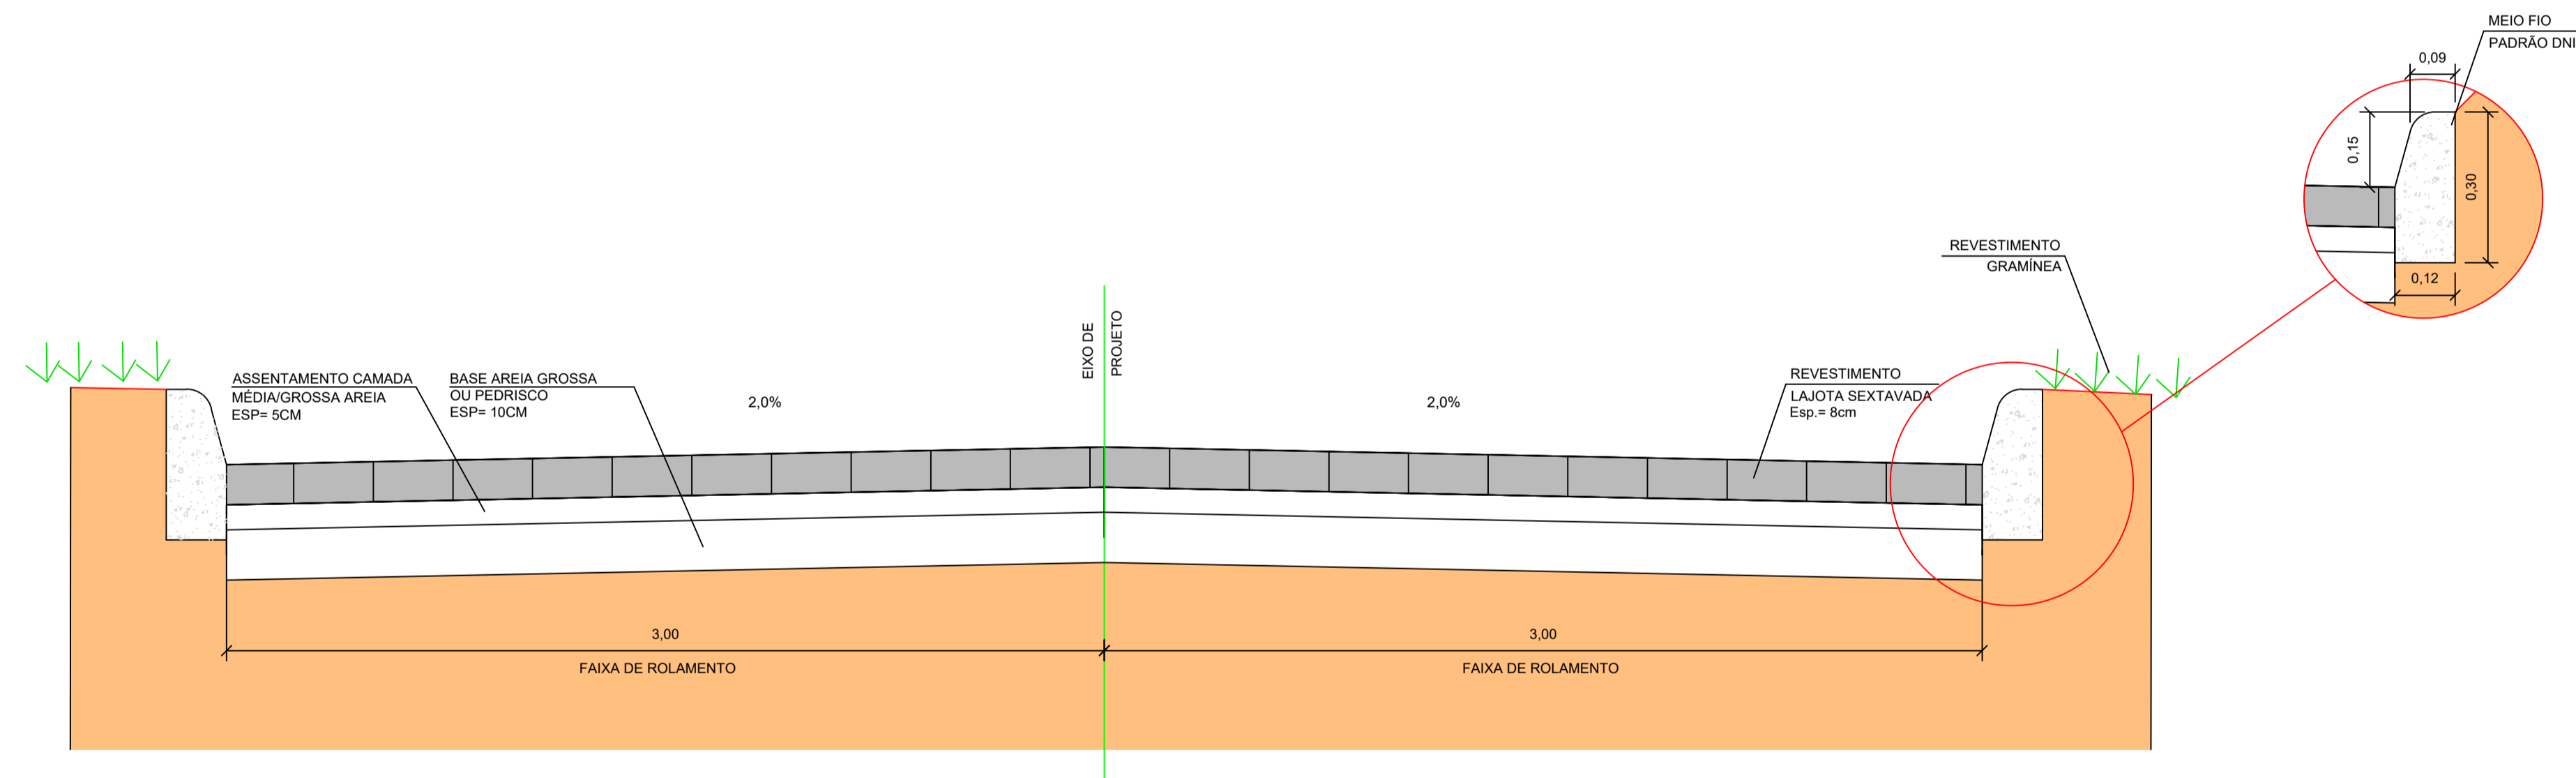

2 SEÇÃO TRANSVERSAL TÍPICO
ESCALA

LEGENDA


PAVIMENTAÇÃO (LAJOTA SEXTAVADA)

CERCA
POSTE

CONVENÇÕES CARTOGRÁFICAS

PAVIMENTAÇÃO (LAJOTA SEXTAVADA)	A=1722,00m ²
MEIO-FIO PADRÃO DNIT	L= 611,00m
ASSENTAMENTO CAMADA AREIA MÉDIA/GROSSA	V= 86,10m ³
BASE AREIA GROSSA OU PEDRISCO	V= 172,20m ³
GRAMINEIA	A=1222,00m ²

1) TODAS AS DIMENSÕES ESTÃO EM METROS, A MENOS QUE SE INDIQUE O CONTRÁRIO.

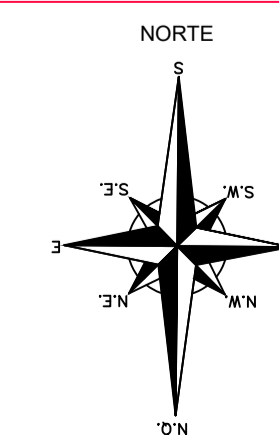

N°	REVISÃO	DATA
0	EMISSÃO ORIGINAL	15/02/2022
A	REVISÃO CONFORME ATA 22/02/2022	23/02/2022
B		
C		
D		
E		
F		
G		

PROJETO	MPB	DATA
DESENHO	MPB	15/02/2022
CONFERIDO	MPB	15/02/2022
APROVADO	PMC	DATA
A. E. S. N°	APROVAÇÃO	ASSINATURA

DE-22002-TR-PPV-ROD-002-A

PREFEITURA MUNICIPAL
SANTO AMARO DA IMPERATRIZ - SC
SECRETARIA DE PLANEJAMENTO

ESTUDOS E PROJETOS DE MELHORIAS DA INFRAESTRUTURA VIÁRIA
PAVIMENTAÇÃO E DRENAGEM DA ESTRADA GERAL DA TAQUARA
PLANTA DE LOCAÇÃO E SEÇÕES TIPO

PROJETO	MPB SANEAMENTO	VISTOS	DESENHO	MPB	DATA	FEBREIRO/2022	FOLHA N°
ESCALA	INDICADA		TOPOGRAFIA	ANDERSON J. CAMPOS	DATA TOP.	JANEIRO/2022	02/08