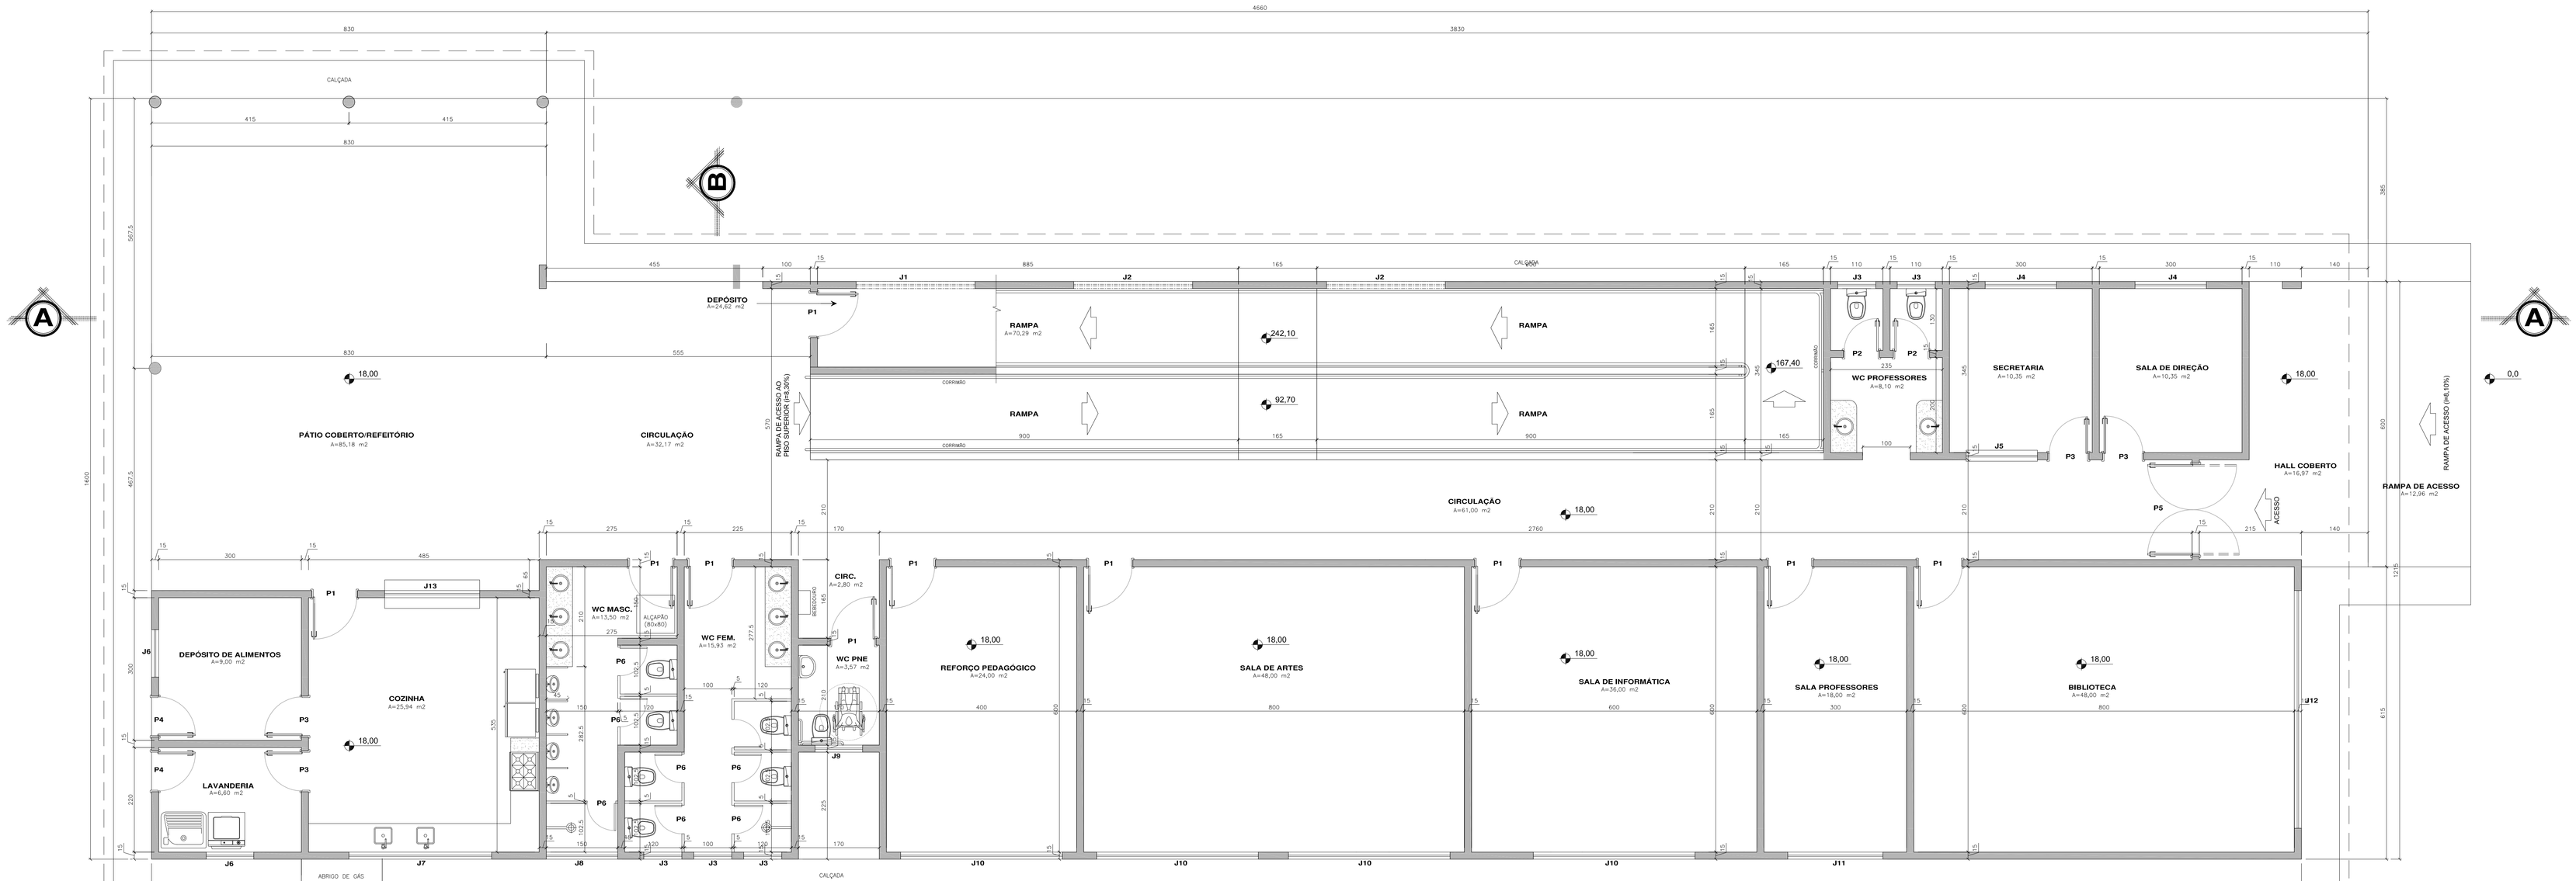

PLANTA BAIXA - TÉRREO

ESC. 1/50

QUADRO DE ESQUADRIAS

JANELAS

CÓDIGO	DIMENSÕES	QTDADE	MATERIAL	ÁREA (m²)	ESPECIFICAÇÕES
J1	(2.50×1.30)/1.10	01	ALUMÍNIO E VIDRO	3,25	BASCULANTE
J2	(2.00×1.30)/1.10	02	ALUMÍNIO E VIDRO	1,75	BASCULANTE
J3	(80×70)/1.70	08	ALUMÍNIO E VIDRO	0,56	BASCULANTE
J4	(1.50×1.30)/1.10	02	ALUMÍNIO E VIDRO	1,95	BASCULANTE
J5	(1.10×1.10)/1.05	01	ALUMÍNIO E VIDRO	2,02	PIVOTANTE HORIZONTAL
J6	(1.00×1.20)/1.20	02	ALUMÍNIO E VIDRO	1,20	BASCULANTE
J7	(2.00×80)/1.60	01	ALUMÍNIO E VIDRO	2,40	BASCULANTE
J8	(1.00×70)/1.70	02	ALUMÍNIO E VIDRO	1,00	BASCULANTE
J9	(1.00×70)/1.70	02	ALUMÍNIO E VIDRO	0,70	BASCULANTE
J10	(3.40×1.30)/1.10	21	ALUMÍNIO E VIDRO	4,42	BASCULANTE
J11	(2.00×1.30)/1.10	01	ALUMÍNIO E VIDRO	2,60	BASCULANTE
J12	(5.00×1.30)/1.10	03	ALUMÍNIO E VIDRO	6,50	BASCULANTE
J13	(2.00×1.50)/.90	01	ALUMÍNIO E VIDRO	3,00	PIVOTANTE HORIZONTAL

PORTAS

CÓDIGO	DIMENSÕES	QTDADE	MATERIAL	ÁREA (m²)	ESPECIFICAÇÕES
P1	(.90×2.10)	18	MADEIRA	1,89	SEMI-OCA C/ 1 FOLHA DE ABRIR
P2	(.70×2.10)	02	MADEIRA	1,47	SEMI-OCA C/ 1 FOLHA DE ABRIR
P3	(.80×2.10)	05	MADEIRA	1,68	SEMI-OCA C/ 1 FOLHA DE ABRIR
P4	(.90×2.10)	02	ALUMÍNIO E VIDRO	1,89	01 FOLHA DE ABRIR
P5	(.90×2.10)	01	VIDRO TEMPERADO	3,99	VIDRO TEMPERADO 10 mm C/2 FOLHAS DE ABRIR
P6	(.60×1.80)	12	MADEIRA	0,48	SEMI-OCA C/ 1 FOLHA DE ABRIR
P7	(1.90×2.10)	01	VIDRO TEMPERADO	3,99	VIDRO TEMPERADO 10 mm C/2 FOLHAS DE ABRIR
P8	(.70×1.90)	01	MADEIRA	0,98	MACIÇA C/ VENEZIANAS /1 FOLHA DE ABRIR
ALÇAPÃO	(80x80)	01	MADEIRA	0,64	MACIÇA /1 FOLHA DE ABRIR

ESPECIFICAÇÕES

PÁTIO COBERTO/REFEITÓRIO	1 A 1	BIBLIOTECA	1 A 1
CIRCULAÇÃO	1 A 1	HALL COBERTO	1 A 1
LAVANDERIA	1 A 2	WC PROFESSORES	1 A 2
DEPÓSITO	1 A 2	SECRETARIA	1 A 1
COZINHA	1 A 3	SALA DE DIREÇÃO	1 A 1
WC MASCULINO	1 A 3	RAMPA INTERNA	1 A 1
WC FEMININO	1 A 3	RAMPA DE ACESSO	1
WC PNE	1 A 3	CALÇADA EXTERNA	1
REFORÇO PEDAGÓGICO/PNE	1 A 1	SALA DE AULA	1 A 1
SALA DE ARTES	1 A 1	SALA DE EDUCAÇÃO FÍSICA	1 A 1
SALA DE INFORMÁTICA	1 A 1	AUDITÓRIO	1 A 1
SALA DE PROFESSORES	1 A 1		

ESPECIFICAÇÕES

PISO

1 - CERÂMICA, PEI-5, ANTIDERRAPANTE

PAREDE

1 - REBOCADA PINTADA COM SELADOR ACRÍLICO UMA DEMÃO. E PINTADA COM PINTURA ACRÍLICA DUAS DEMÃOS (COR A DEFINIR)

2 - CERÂMICA COR BRANCO GELO ATÉ H=1,80, E PINTURA ACRÍLICA COR BRANCO GELO ACIMA DE 1,80 M

3 - CERÂMICA COR BRANCO GELO, DE PISO AO TETO

TETO

1 - LAJE PRÉ-MOLDADA DE CONCRETO ARMADO REBOCADA PINTADA COM SELADOR ACRÍLICO UMA DEMÃO. E PINTADA COM PINTURA ACRÍLICA BRANCO GELO DUAS DEMÃOS

CENTRO EDUCACIONAL ANTÔNIO RODOLFO FABRÍCIO
ENSINO FUNDAMENTAL - 1º AO 9º ANO

TÉRREO	SUPERIOR
PÁTIO COBERTO	SALA DE AULA 01
DIREÇÃO	SALA DE AULA 02
SECRETARIA	SALA DE AULA 03
SALA PROFESSORES	SALA DE AULA 04
BIBLIOTECA	SALA DE AULA 05
SALA DE ARTES	CIRCULAÇÕES
SALA DE INFORMÁTICA	WC - PCD
REFORÇO PEDAGÓGICO/PNE	WC - FEM.
WC - PCD	WC - MASC.
WC - FEM.	SALA DE EDUCAÇÃO FÍSICA
WC - MASC.	AUDITÓRIO
COZINHA	
LAVANDERIA	**ÁREA TÉRREO= 585,80 m2**
DEPÓSITO	**ÁREA SUPERIOR= 577,30 m2**
PÁTIO COBERTO/ REFEITÓRIO	**ÁREA TOTAL= 1.163,10 m2**
DEPÓSITO (SOB A RAMPA)	
CIRCULAÇÕES TÉRREO AO PISO SUPERIOR	
CIRCULAÇÕES	

QUADRO DE ÁREAS

ÁREA DO TÉRREO	=585,80 m2
ÁREA DO SUPERIOR	=577,30 m2
ÁREA TOTAL	= 1.163,10 m2
ÁREA DO TERRENO	= 1.872,48 m2
TAXA DE OCUPAÇÃO	= 31,28%
COEFICIENTE DE APROVEITAMENTO	= 0,62

PREFEITURA MUNICIPAL
SANTO AMARO DA IMPERATRIZ /SC

PRAÇA GOVERNADOR IVO SILVEIRA, 306 – FONE 3245 4300 – sal.pdm@mstv.com.br

PROJETO: **ARQUITETÔNICO**

OBRA: **CENTRO EDUCACIONAL ANTÔNIO RODOLFO FABRÍCIO**

PROPRIETÁRIO: PREFEITURA MUNICIPAL DE SANTO AMARO DA IMPERATRIZ/SC

CONTEÚDO: PLANTA BAIXA DO TÉRREO

PROJETO: ANTÔNIO CARLOS DAMATO, ENG. CIVIL – CREA 011501-0

LOCAL: RUA NOSSA SENHORA APARECIDA – BAIRRO FABRÍCIO, SANTO AMARO DA IMPERATRIZ / SC

DESENHO	DATA	ESCALA	PRANCHA
T.C.	MAIO/2016	INDICADA	01/04