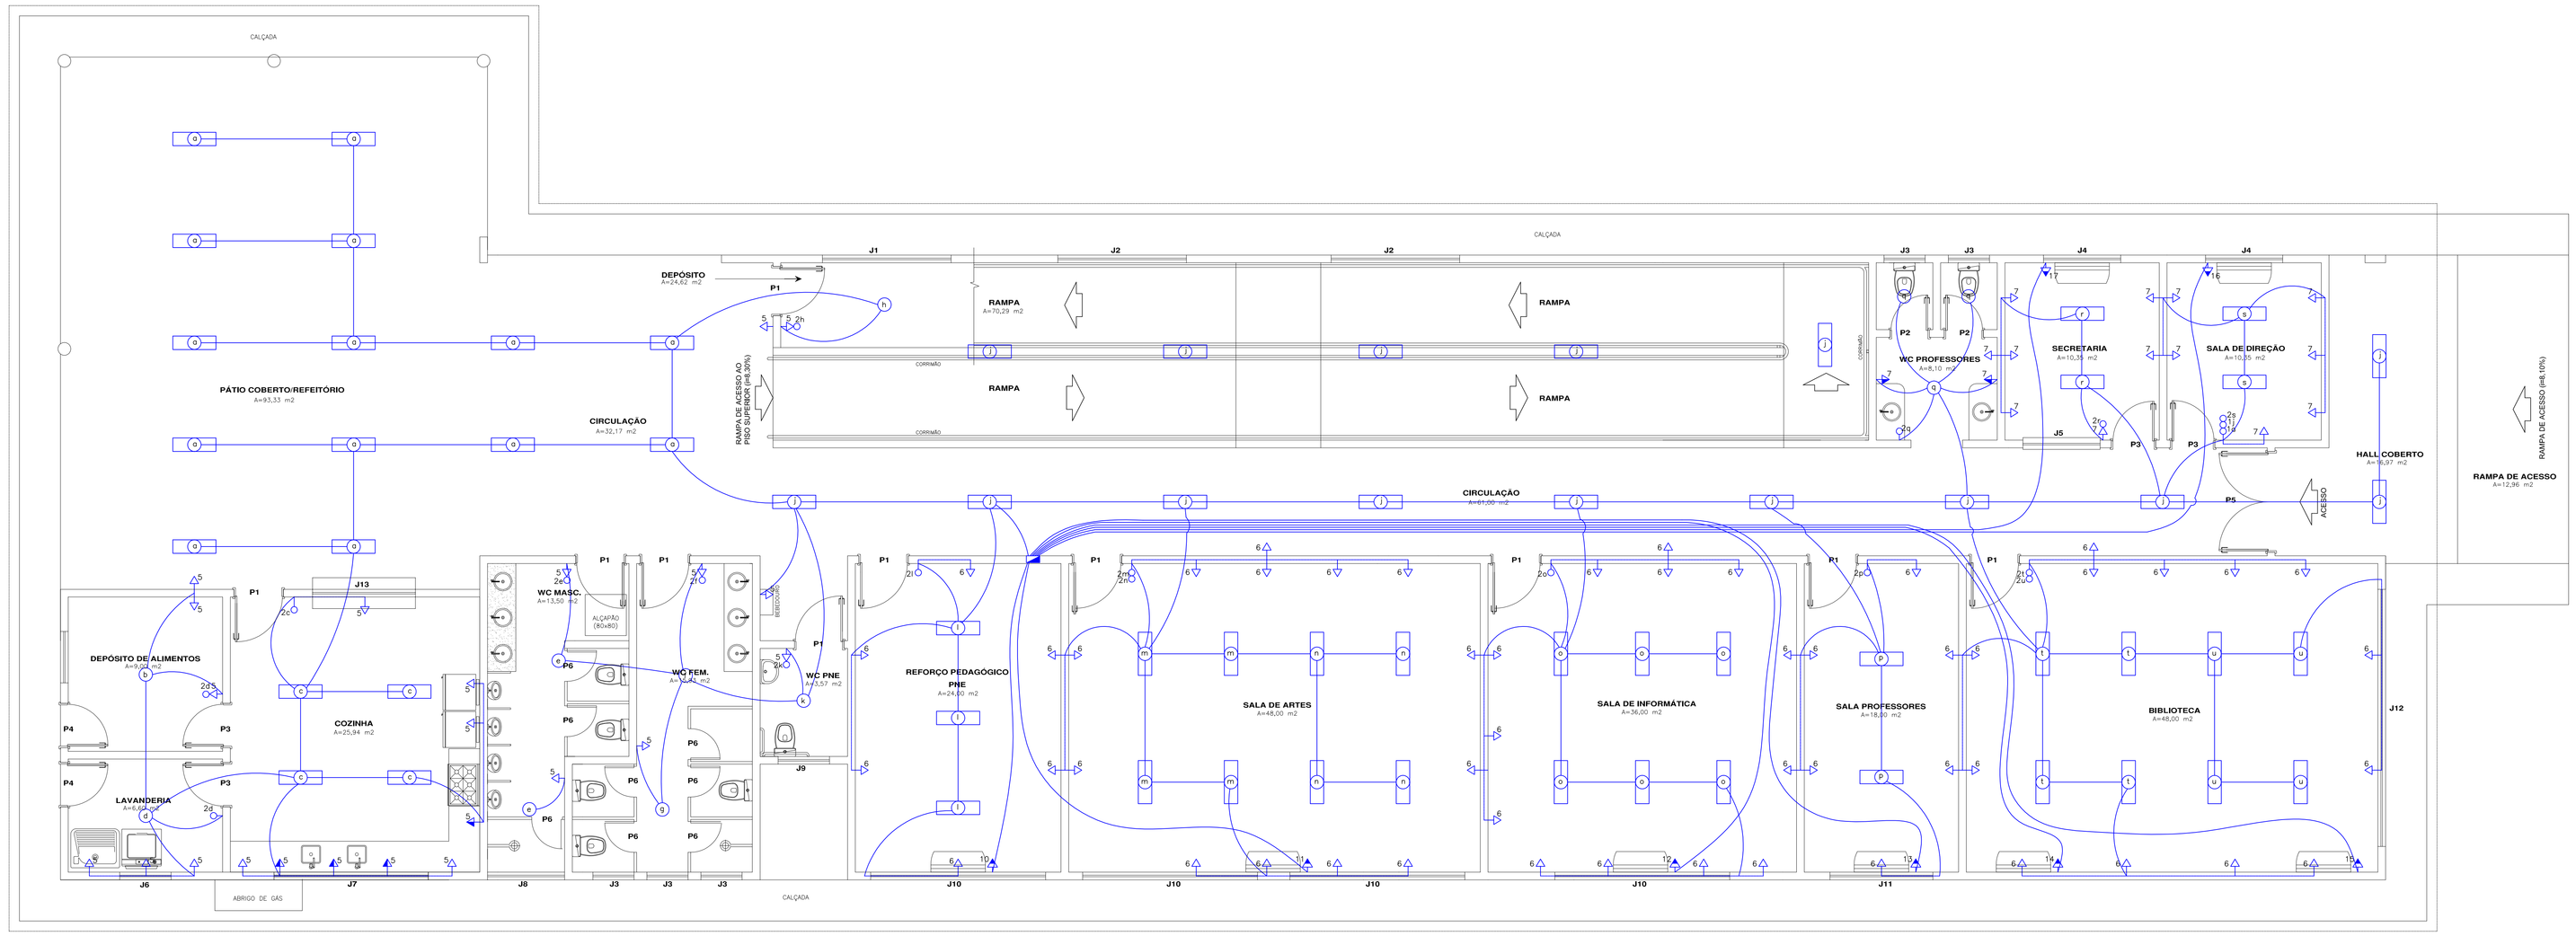

PLANTA BAIXA - TÉRREO

ESC. 1/50

SIMBOLOGIA ELÉTRICA

	Interruptor tipo simples, com 1, 2 e 3 seções, h=1,10m
	Interruptor tipo paralelo, com 1, 2 e 3 seções, h=1,10m
	Pulsador de campainha, h=1,10m
	Tomada tipo universal simples 2P+T, no piso / h=0,30m / h=1,10m / h=1,90m (novas)
	Tomada tipo universal simples 2P+T, no piso / h=0,30m / h=1,10m / h=1,90m (existentes)
	Tomada tipo especial, com 3 pinos chatos, h=0,30m / h=1,10m / h=2,20m
	Campainha de sobrepor, tipo cigarra, h= 0,30m abaixo do teto
	Luminária incandescente, tipo plafon de sobrepor, no teto
	Luminária incandescente, tipo plafon de sobrepor, no teto (existente)
	Luminária fluorescente, 2 lampadas, no teto (nova)
	Luminária para 2 lampadas fluorescentes compacta, de sobrepor, 18W
	Luminária incandescente, tipo arandela de sobrepor, h=1,90m
	Luminária incandescente, tipo arandela de sobrepor com grade de proteção, h=0,30m
	Luminária incandescente, tipo arandela de sobrepor com grade de proteção, h=1,10m
	Luminária incandescente, tipo arandela de embutir com grade de proteção, h=0,30m
	Luminária incandescente, tipo projetor de uso externo
	Luminária decorativa h=0,50m de uso externo com caixa de alvenaria, 20x20x20cm
	Disjuntor unipolar, bipolar e tripolar, tipo seco de uso interno
n/In	Interruptor diferencial residual, sensibilidade de 30mA, corrente nominal indicada (n=número de polos, In=corrente nominal)
	Interruptor de acionamento automático por presença, h=0,15m, abaixo do teto, 180°/12m.
	Espera para interruptor de acionamento automatico por fotocélula, no teto, 360°/8m.
	Espera para interruptor de acionamento automatico por presenca, no teto, 360°/8m.
	Caixa de passagem em alvenaria no piso, 30x30x30cm, quando não especificado
	Caixa de passagem PVC embutida, 5x10x5cm, quando não especificado
	Quadro de distribuição geral, embutido na parede, com o centro h=1,60m
	Quadro de medidor, embutido na parede, com o visor a 1,60m do piso acabado
	Eletroduto pelo teto
	pela parede
	pelo piso
	ponto de iluminação de emergencia
	OBS.: 1. Eletroduto não cotado Ø3/4"

SIMBOLOGIA TELEFONE / INTERFONE

	Um ponto para telefone tipo RJ 11, no piso, h=0,30m, h=1,50m, em caixa 5x10x5cm
	Ponto previsto para instalação de interfone, h=1,60m, embutido em caixa 5x10x5cm
	Caixa de passagem 10x10x5cm, no piso, h=0,30m quando não especificado
	Caixa de passagem no piso em alvenaria, 30x30x30cm quando não especificado
	Caixa de passagem metálica no teto ou parede, 20x20x8cm quando não especificado
	Eletroduto que sobe, eletroduto que desce
	Eletroduto para TELEFONE E INTERFONE pelo teto
	Eletroduto para TELEFONE E INTERFONE pela parede
	Eletroduto para TELEFONE E INTERFONE pelo piso
	Haste de aterramento

PREFEITURA MUNICIPAL
SANTO AMARO DA IMPERATRIZ /SC
PRAÇA GOVERNADOR IVO SILVEIRA, 306 – FONE 3245 43000 – sai.adm@matrix.com.br

PROJETO

ELÉTRICO

OBRA
CENTRO EDUCACIONAL ANTÔNIO RODOLFO FABRÍCIO

PROPRIETÁRIO
PREFEITURA MUNICIPAL DE SANTO AMARO DA IMPERATRIZ/SC

CONTEÚDO
PLANTA BAIXA DO TÉRREO

PROJETO
ANTÔNIO CARLOS CAMPOS
ENG. CIVIL – CREA 017001-0

LOCAL
RUA NOSSA SENHORA APARECIDA – BAIRRO FABRÍCIO
SANTO AMARO DA IMPERATRIZ / SC

PRANCHA
01/03

DESENHO	DATA	ESCALA
T.C.	MAIO/2016	INDICADA