


LOCAÇÃO E TELHADO

QUADRO DE AREAS	
ÁREA DO TERRENO	= 558,50 m ²
ÁREA DO SUPERIOR	= 377,30 m ²
ÁREA TOTAL	= 1.143,10 m ²
ÁREA DO TERRENO	= 1.872,48 m ²
TAXA DE COBERTURA	= 31,28%
COEFICIENTE DE PAVIMENTAÇÃO	= 0,42

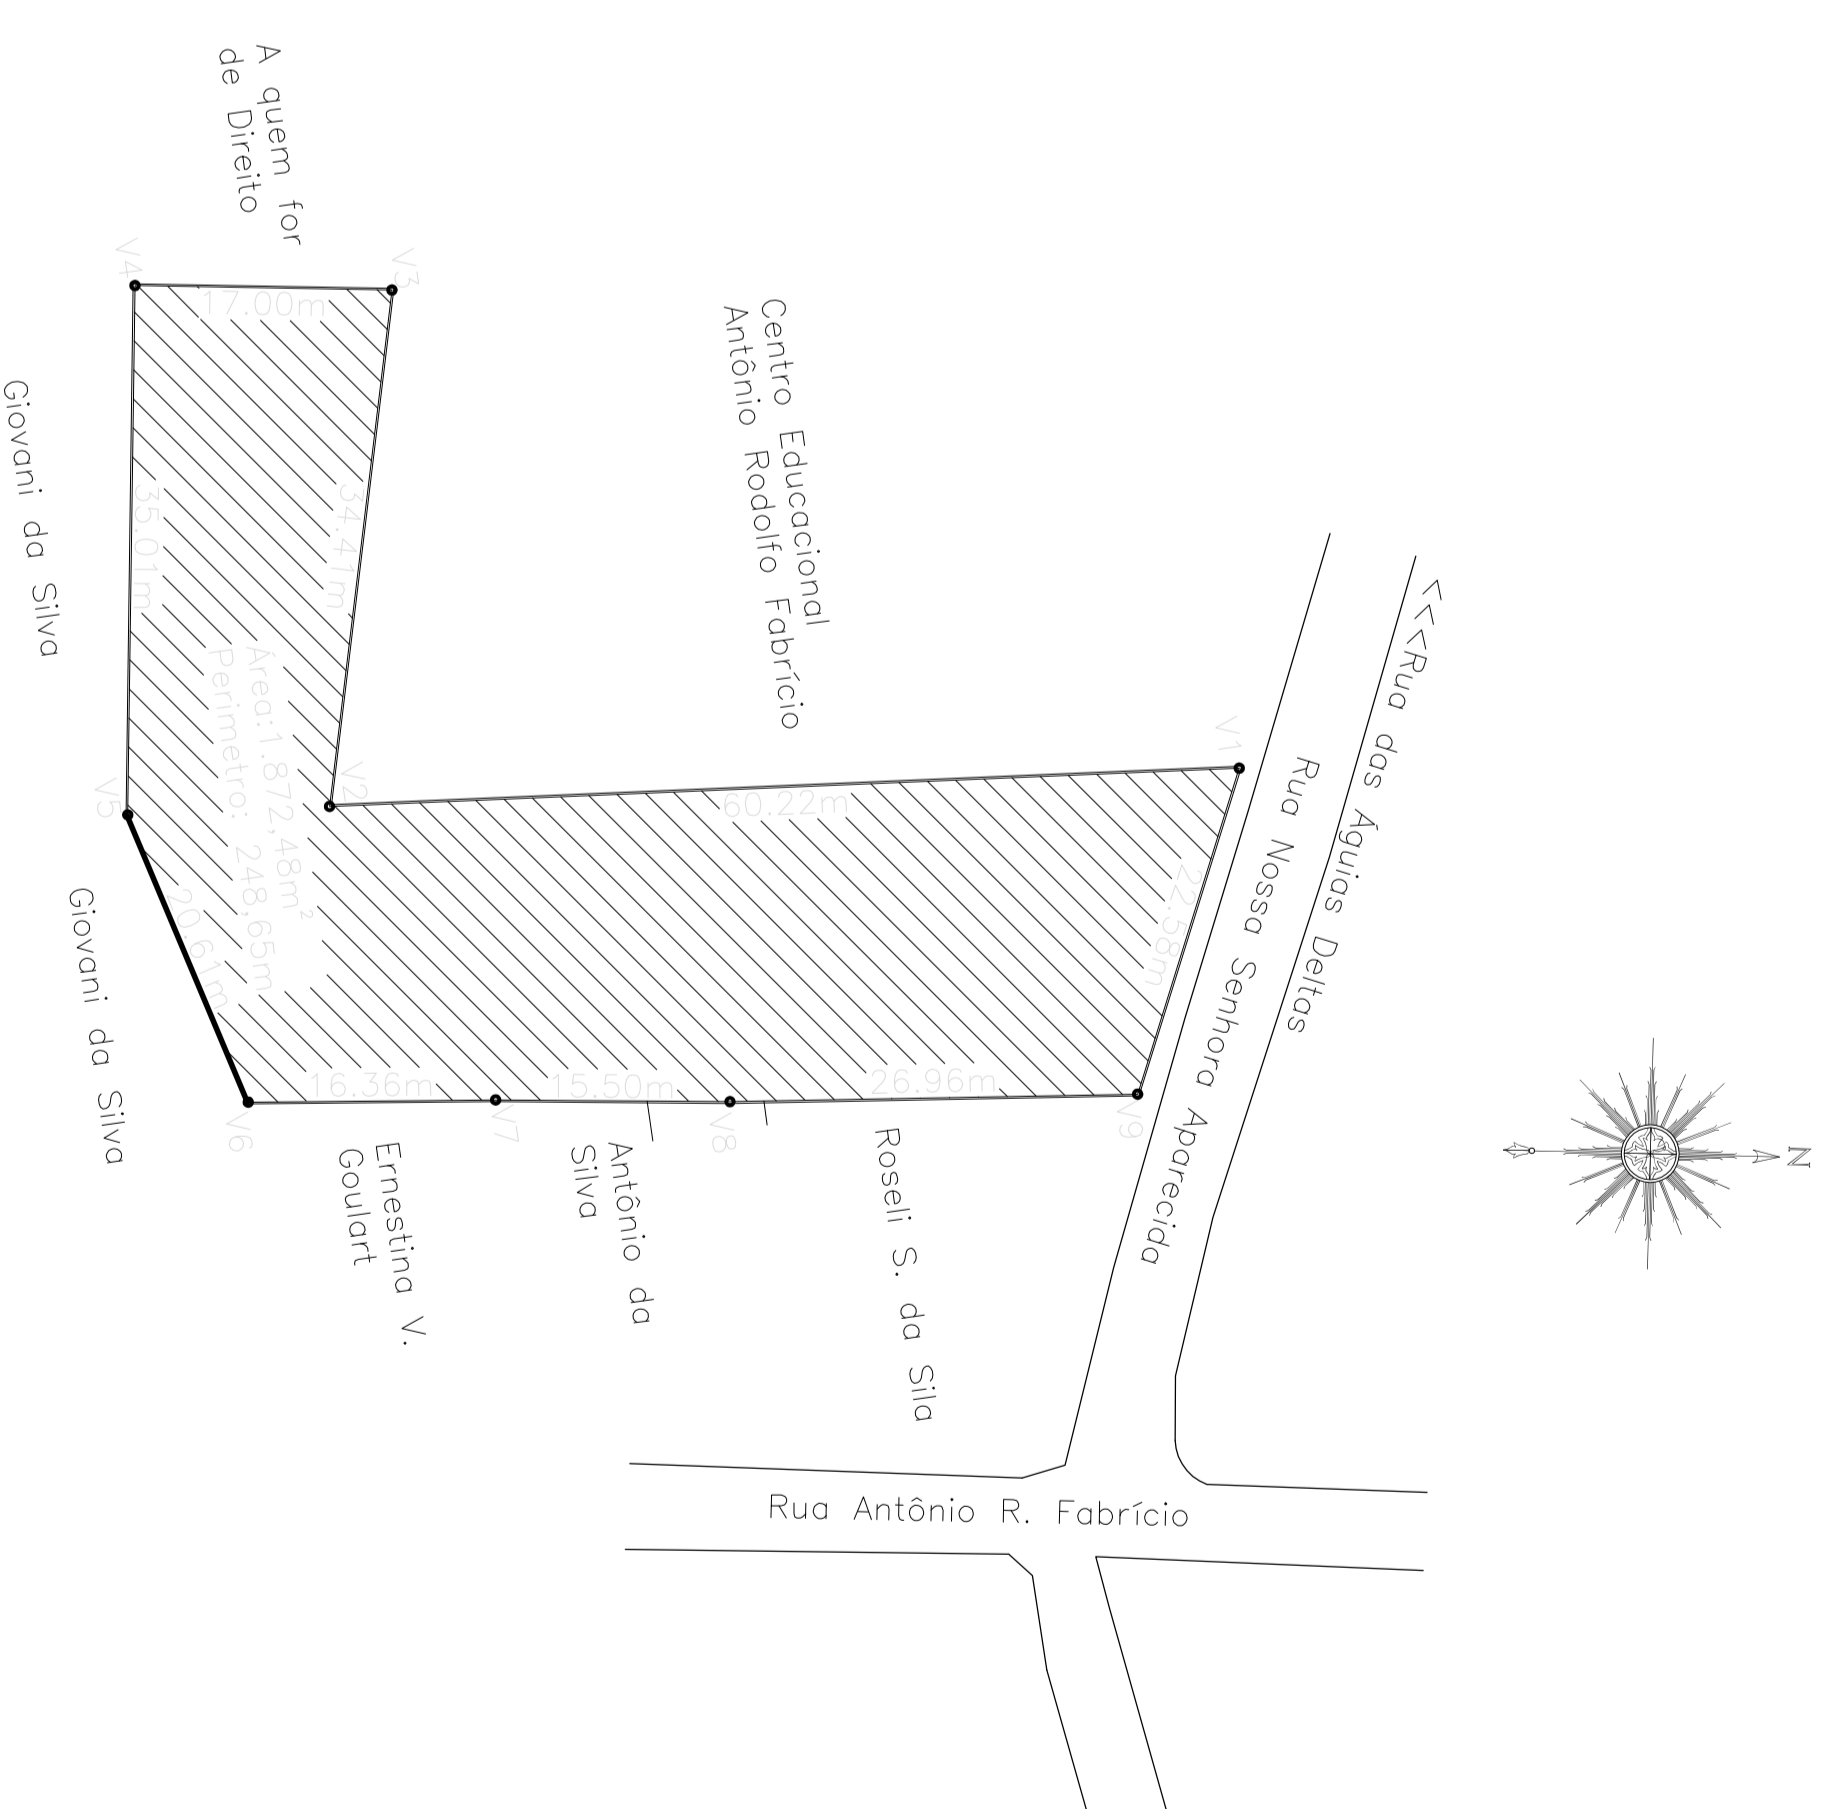

SITUAÇÃO



PREFEITURA MUNICIPAL
SANTO AMARO DA IMPERATRIZ / SC

ARQUITETÔNICO

PROJETO: CENTRO EDUCACIONAL ANTONIO RODOLFO FABRICIO
PROJETISTA: ARQUITETA MARCELA DE SOUZA MOURA DE ANDRADE

CONTEUDO: PLANTA DE LOCALIZACAO DO QUADRO DE AREAS

LOCAL	DATA	ESCALA	PROJUNTA
EXIBIR: 1:1	14/03/2018	ARQUITETONICA	04/04