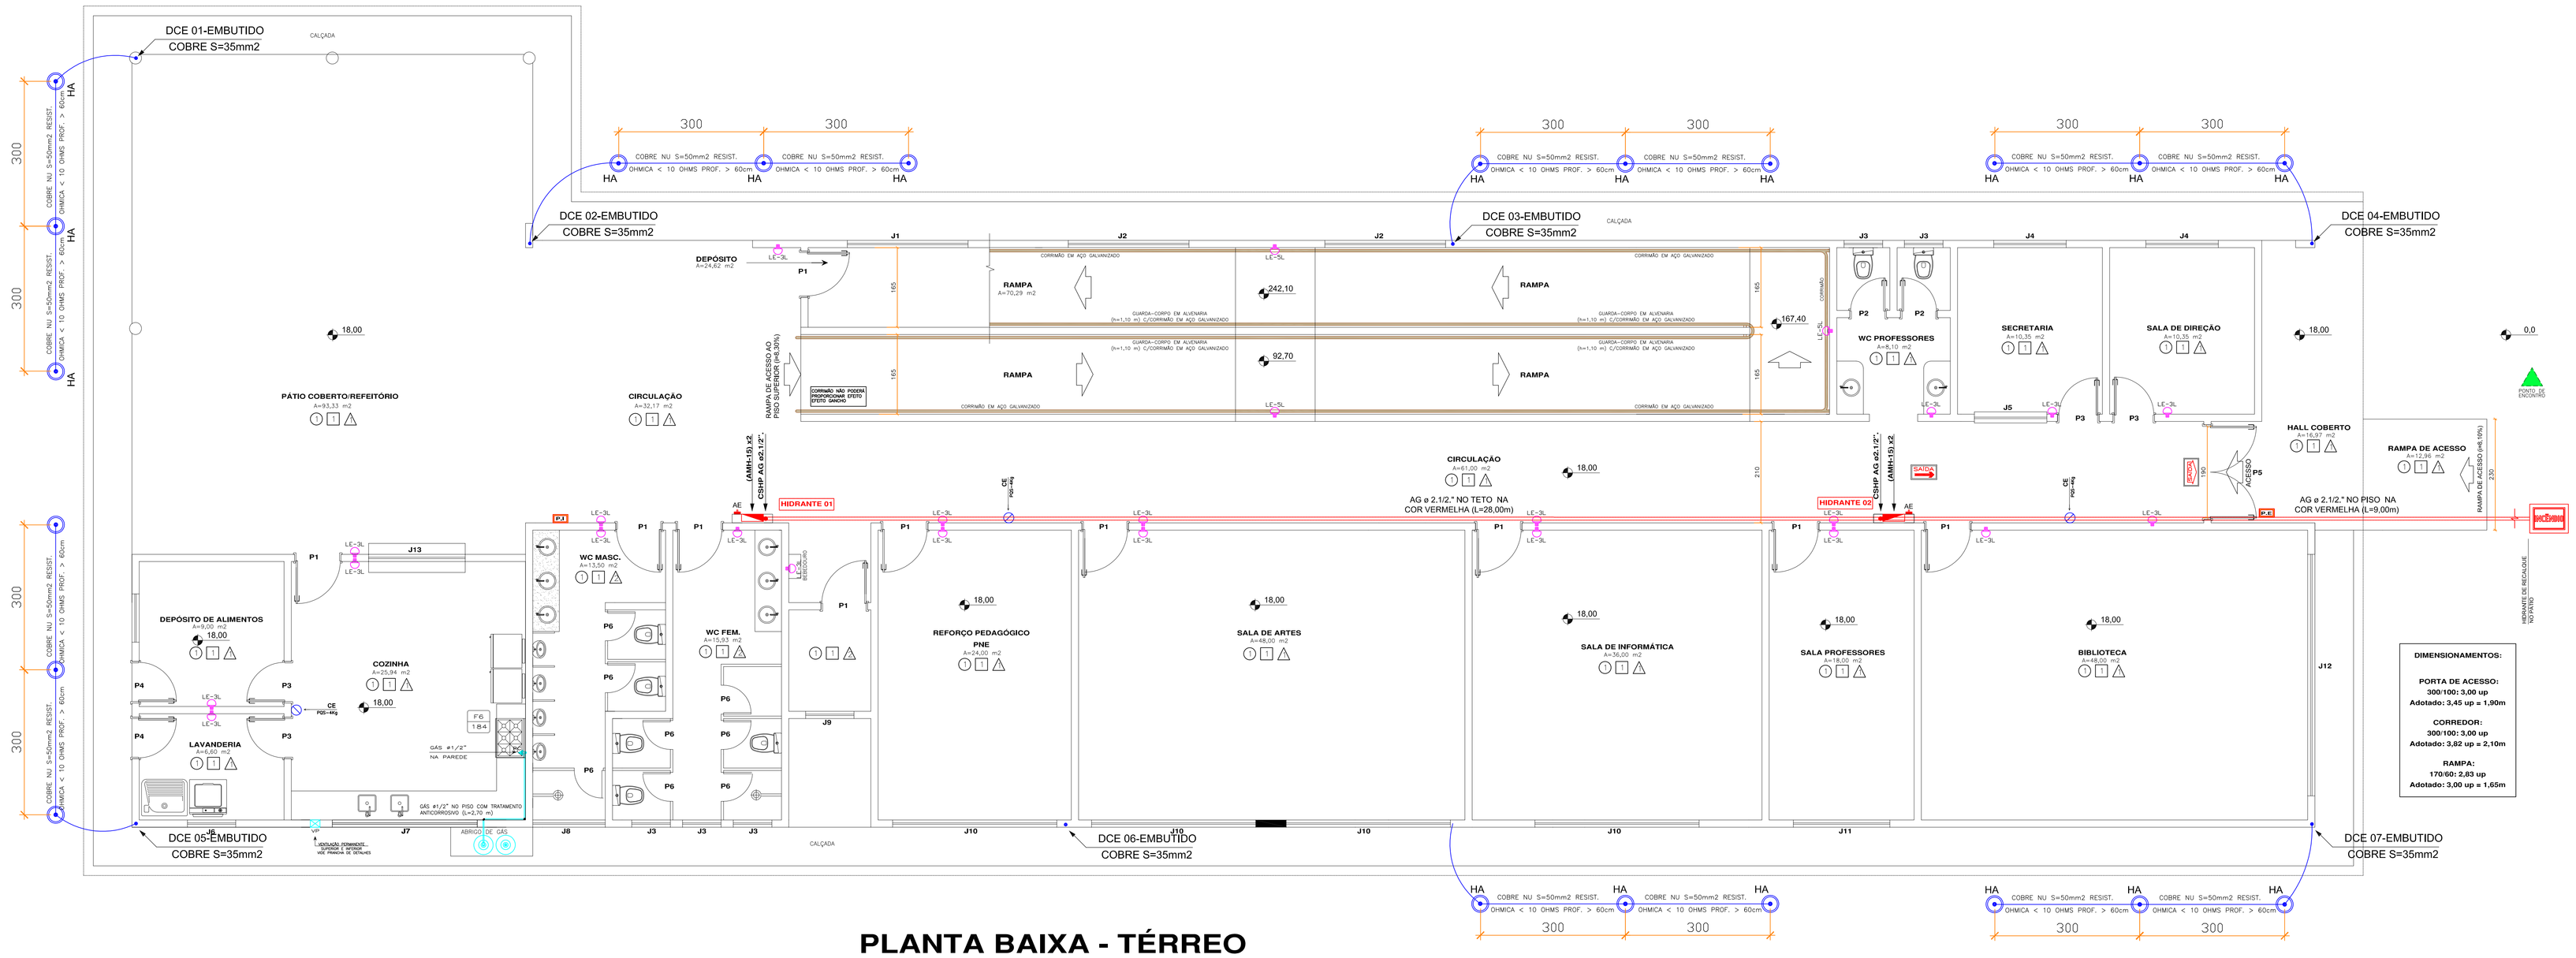

PLANTA BAIXA - TÉRREO

ESC. 1/50

NOTA

A EDIFICAÇÃO POSSUIRÁ BRIGADA VOLUNTÁRIA SE A POPULAÇÃO FIXA FOR SUPERIOR A 10 PESSOAS

LEGENDAS

MATERIAIS

	PISO	PAREDE	TETO
X			
1	CERÂMICO	REBOCO	LAJE
2	–	–	FORRO PVC

PLANTA DE EMERGÊNCIA IN 31/DAT/CBMSC

	PONTO DE ENCONTRO
PI	PLANTAS INTERNAS
PE	PLANTA EXTERNA

SHP (SISTEMA HIDRÁULICO PREVENTIVO)

AMH–15	ABRIGO DE MANGUEIRA (60x90x17cm) C/HIDRANTE SIMPLES
	– MANGUEIRA (2x)15m=30m
AG/AGSC	AÇO GALVANIZADO/ AÇO GALVANIZADO SEM COSTURA
CSHP	COLUNA DE SISTEMA HIDRÁULICO PREVENTIVO
HR	HIDRANTE DE RECALQUE NO PASSEIO
RG	REGISTRO DE GAVETA
VR	VÁLVULA DE RETENÇÃO

PROTEÇÃO POR EXTINTORES

CE	PQS 4Kg (CAPACIDADE EXTINTORA – PÓ QUÍMICO SECO)
CE	CO2 4Kg (CAPACIDADE EXTINTORA – GAS CARBÔNICO)

SAÍDAS DE EMERGÊNCIA

EC	ESCADA COMUM
CM	CORRIMÃO DE MADEIRA OU METÁLICO (H= 80 A 92 cm)
PIP	PLACA INDICATIVA DE PAVIMENTO
GCM	GUARDA–CORPO DE MADEIRA OU METÁLICO (H= 110 cm) COM CORRIMÃO
PAI	PISO ANTIDERRAPANTE, INCOMBUSTÍVEL E QUE NÃO DESPRENDA GASES TÓXICOS COEFICIENTE DE FRICÇÃO DINÂMICA (> 0,4 UMIDO / > 0,4 SECO). COEFICIENTE DE RESISTÊNCIA A ABRASÃO (PEI=4 OU PEI=5)

ILUMINAÇÃO DE EMERGÊNCIA / SINALIZAÇÃO DE ABANDONO DE LOCAL

SE	PLACA DE SINALIZAÇÃO SAÍDA DE EMERG. LUMINOSA (C/ BLOCO AUTÔNOMO)
SE	PLACA DE SINALIZAÇÃO SAÍDA DE EMERG. LUMINOSA DIRECIONAL (C/ BLOCO AUTÔNOMO)
LE	LUMINARIA DE EMERGÊNCIA C/ BLOCO AUTÔNOMO (3 LUX / S LUX) H=2,10m
LE	LUMINÁRIA DE EMERGÊNCIA NA PAREDE TIPO FAROL DIRECIONAL

GÁS CANALIZADO

CBM	CABINE DE MEDIDORES
COLP	COLUNA DE GÁS LIQUEFEITO DE PETRÓLEO
RC	REGISTRO DE CORTE TIPO FECHO RÁPIDO
F6	FOGÃO 6 BOCAS COM FORNO
VP	VENTILAÇÃO PERMANENTE
GAS	AS TUBULAÇÕES DE GÁS PODERÃO SER EM: –AÇO PRETO OU GALVANIZADO–COM OU SEM COSTURAS –COBRE–COM OU SEM COSTURAS –LATÃO–SEM COSTURAS CONFORME ART. 106 NSCI

NOTAS

H – ALTURA EM RELAÇÃO AO PISO ACABADO.

AS LUMINÁRIAS DE EMERGÊNCIA DEVERÃO SER INSTALADAS A 2,10m DE ALTURA.

AS PLACAS DE SINALIZAÇÃO – SAÍDA DE EMERGÊNCIA – DEVERÃO ESTAR COM ALTURA MENOR OU IGUAL ÀS ABERTURAS DO AMBIENTE.

CENTRO EDUCACIONAL ANTÔNIO RODOLFO FABRÍCIO
ENSINO FUNDAMENTAL - 1º AO 9º ANO

TÉRREO	SUPERIOR
HALL COBERTO	SALA DE AULA 01
DIRETORIA	SALA DE AULA 02
SECRETARIA	SALA DE AULA 03
WC PROFESSORES	SALA DE AULA 04
SALA PROFESSORES	SALA DE AULA 05
BIBLIOTECA	CIRCULAÇÕES
SALA DE ARTES	WC – PNE
SALA DE INFORMÁTICA	WC – FEM.
REFORÇO PEDAGÓGICO/PNE	WC – MASC.
WC – PNE	SALA DE EDUCAÇÃO FÍSICA
WC – FEM.	AUDITÓRIO
WC – MASC.	
COZINHA	**ÁREA TÉRREO= 585,80 m2**
LAVANDERIA	**ÁREA SUPERIOR= 577,30 m2**
DEPÓSITO	**ÁREA TOTAL= 1.163,10 m2**
PÁTIO COBERTO/ REFEITÓRIO	
DEPÓSITO (SOB A RAMPA)	
RAMPA DE ACESSO AO PISO SUPERIOR	
CIRCULAÇÕES	

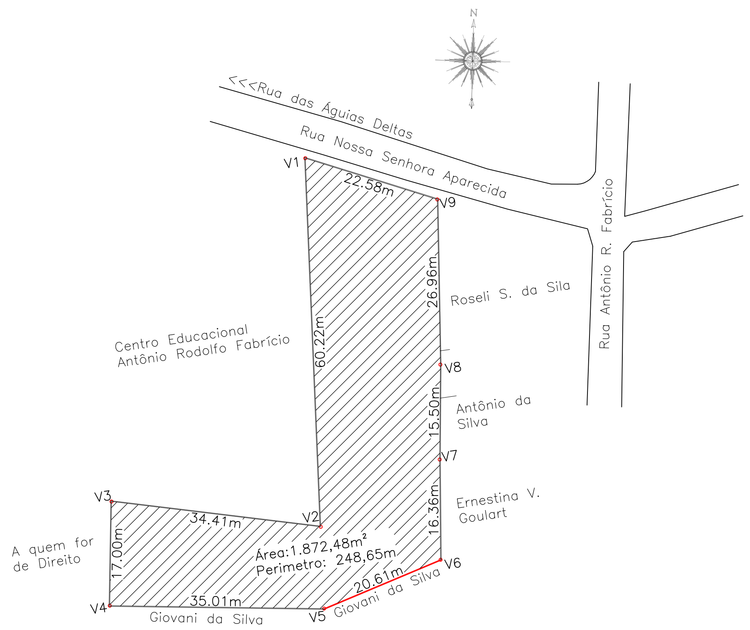

SITUAÇÃO

ESC. 1/500

QUADRO DE ÁREAS

ÁREA DO TÉRREO	=585,80 m2
ÁREA DO SUPERIOR	=577,30 m2
ÁREA TOTAL	= 1.163,10 m2
ÁREA DO TERRENO	= 1.872,48 m2
TAXA DE OCUPAÇÃO	= 31,28%
COEFICIENTE DE APROVEITAMENTO	= 0,62

PREFEITURA MUNICIPAL
SANTO AMARO DA IMPERATRIZ /SC

PRAÇA GOVERNADOR IVO SILVEIRA, 306 – FONE 3245 43000 – sal.adm@matrix.com.br

PROJETO
PREVENTIVO CONTRA INCÊNDIO

OBRA: **CENTRO EDUCACIONAL ANTÔNIO RODOLFO FABRÍCIO**	PROPRIETÁRIO: PREFEITURA MUNICIPAL DE SANTO AMARO DA IMPERATRIZ/SC
CONTEÚDO: PLANTA BAIXA DO TÉRREO; PLANTA DE SITUAÇÃO; QUADRO DE ÁREAS	PROJETO: ANTÔNIO CARLOS CAMPOS, ENG. CIVIL – CREA 017051-0
LOCAL: RUA NOSSA SENHORA APARECIDA – BAIRRO FABRÍCIO, SANTO AMARO DA IMPERATRIZ / SC	PRANCHA: 01/05

DESENHO	DATA	ESCALA
T.C.	NOVEMBRO/2016	INDICADA