




CORTE E-E'  
esc: 1:50

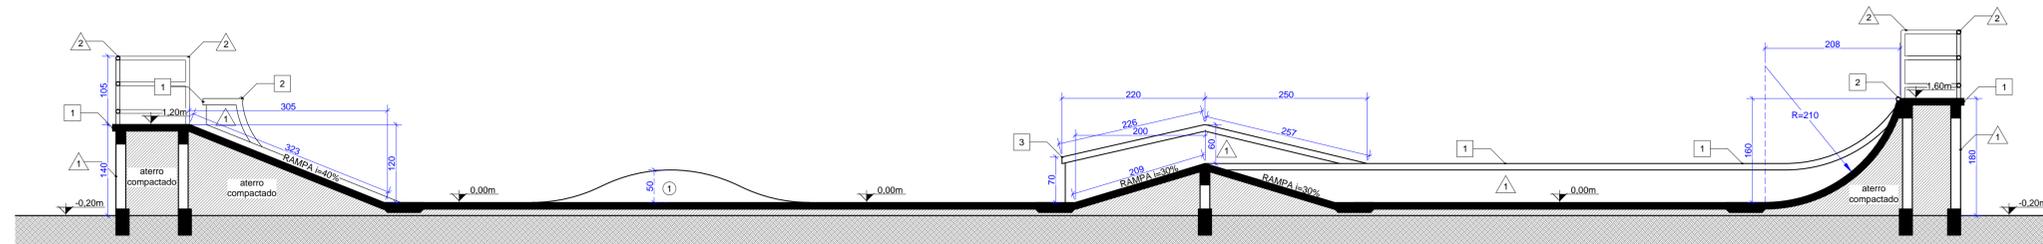


CORTE F-F'  
esc: 1:50

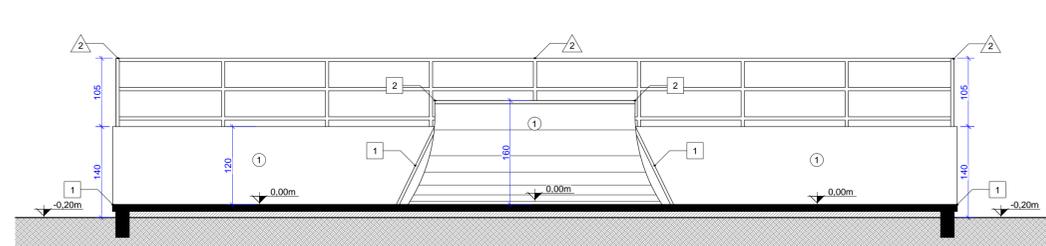

CORTE G-G'  
esc: 1:50

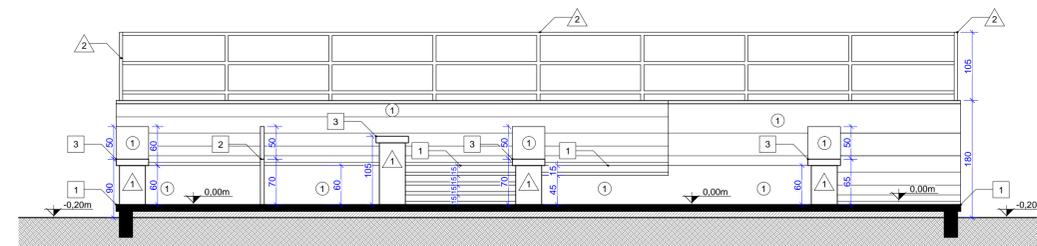

CORTE H-H'  
esc: 1:50

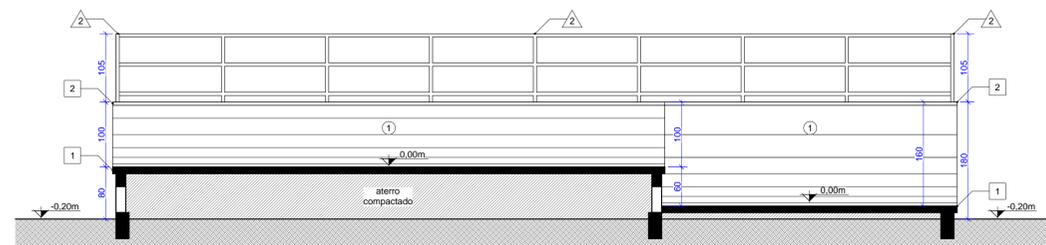

CORTE I-I'  
esc: 1:50

LEGENDA

SÍMBOLO DE CORTE	INDICAÇÃO DE REVISÃO	SÍMBOLOS DE ESPECIFICAÇÃO

QUADRO DE ESPECIFICAÇÕES

PISOS	
1	PISO DE ALTA RESISTÊNCIA EM CONCRETO ARMADO FCK=30MPa
PAREDES	
1	ALVENARIA APARENTE EM BLOCO DE CONCRETO ESTRUTURAL 14x19x39cm
2	GUARDA CORPO EM TUBO DE AÇO D=2" e= 1,5mm C/ ACABAMENTO PINTURA ESMALTE
ACABAMENTOS	
1	CHAPA EM AÇO GALVANIZADA e=1/4" C/ ACABAMENTO EM PINTURA ESMALTE
2	TUBO EM AÇO GALVANIZADO D=2" e=3mm
3	CANTONEIRA 90° 4"X4" e=1/4"

NOTAS:

- A EXECUÇÃO DEVERÁ SER FEITA POR PROFISSIONAL HABILITADO E O MESMO DEVERÁ TOMAR CONHECIMENTO DE TODAS AS PRANCHAS DE PROJETOS REFERENTES A OBRA;
- VERIFICAR MEDIDAS NO LOCAL;
- TODOS OS NÍVEIS DEVERÃO SER OBSERVADOS NA PLANTA ARQUITETÔNICA;
- ACOMPANHAR MEMORIAL DESCRITIVO.

Referência	Projeto Arquitetônico CORTES: E-E'/F-F'/G-G'/H-H'/I-I'	Prancha nº	03
		Escala	INDICADA
Proprietário: PREFEITURA MUNICIPAL DE SANTO AMARO DA IMPERATRIZ / SC			
Localização: MUNICÍPIO DE SANTO AMARO DA IMPERATRIZ / SC			
Endereço:			
Responsável Técnico:			
Projeto:			
Proprietário:			
Desenho:	Área	Data	
Alexei Abianna	370,50m²	Junho/2017	