




ELEVAÇÃO 01
esc: 1:50

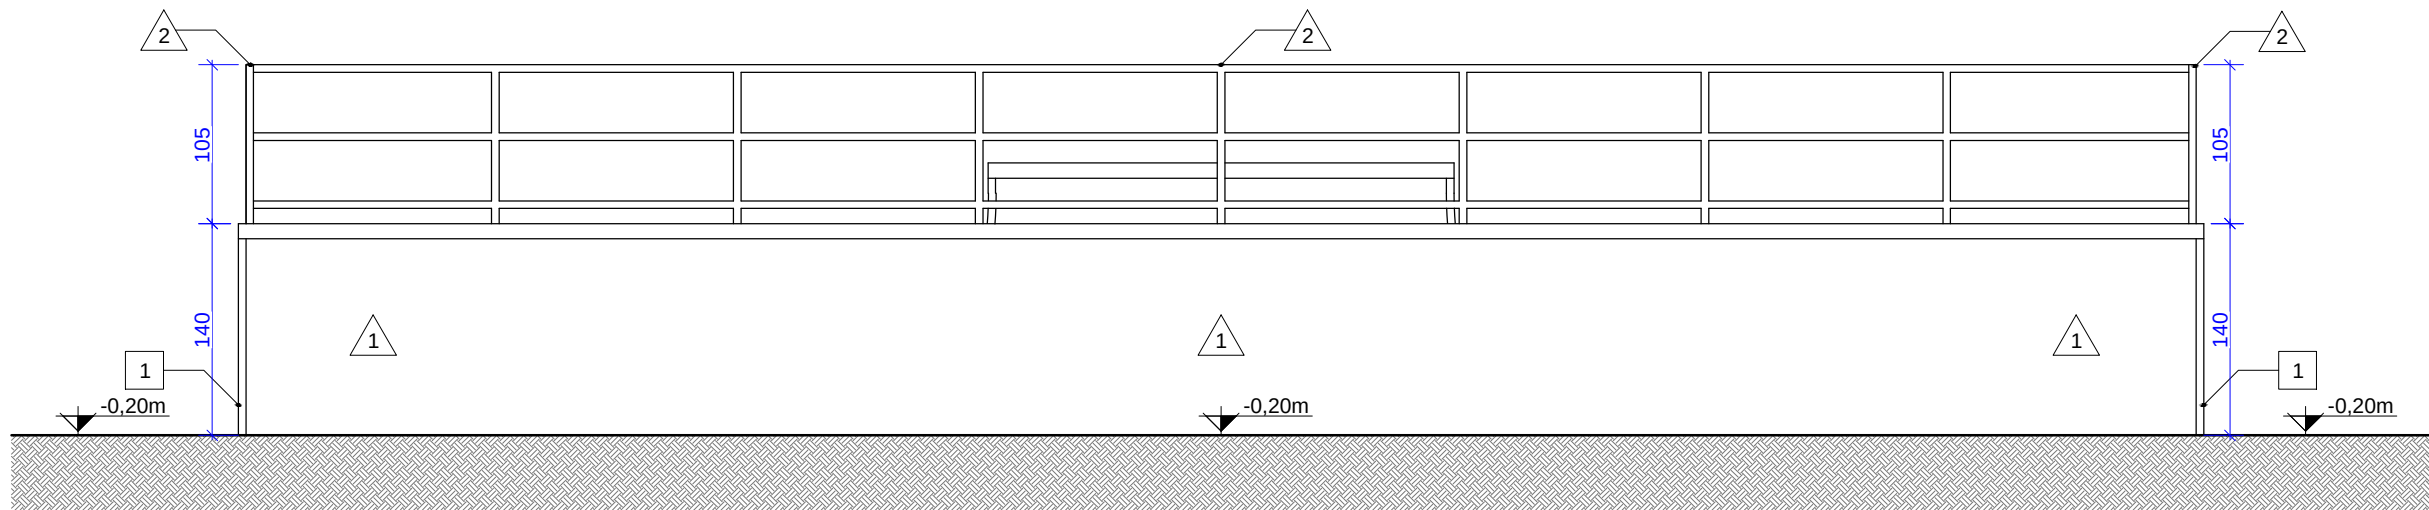

ELEVAÇÃO 02
esc: 1:50

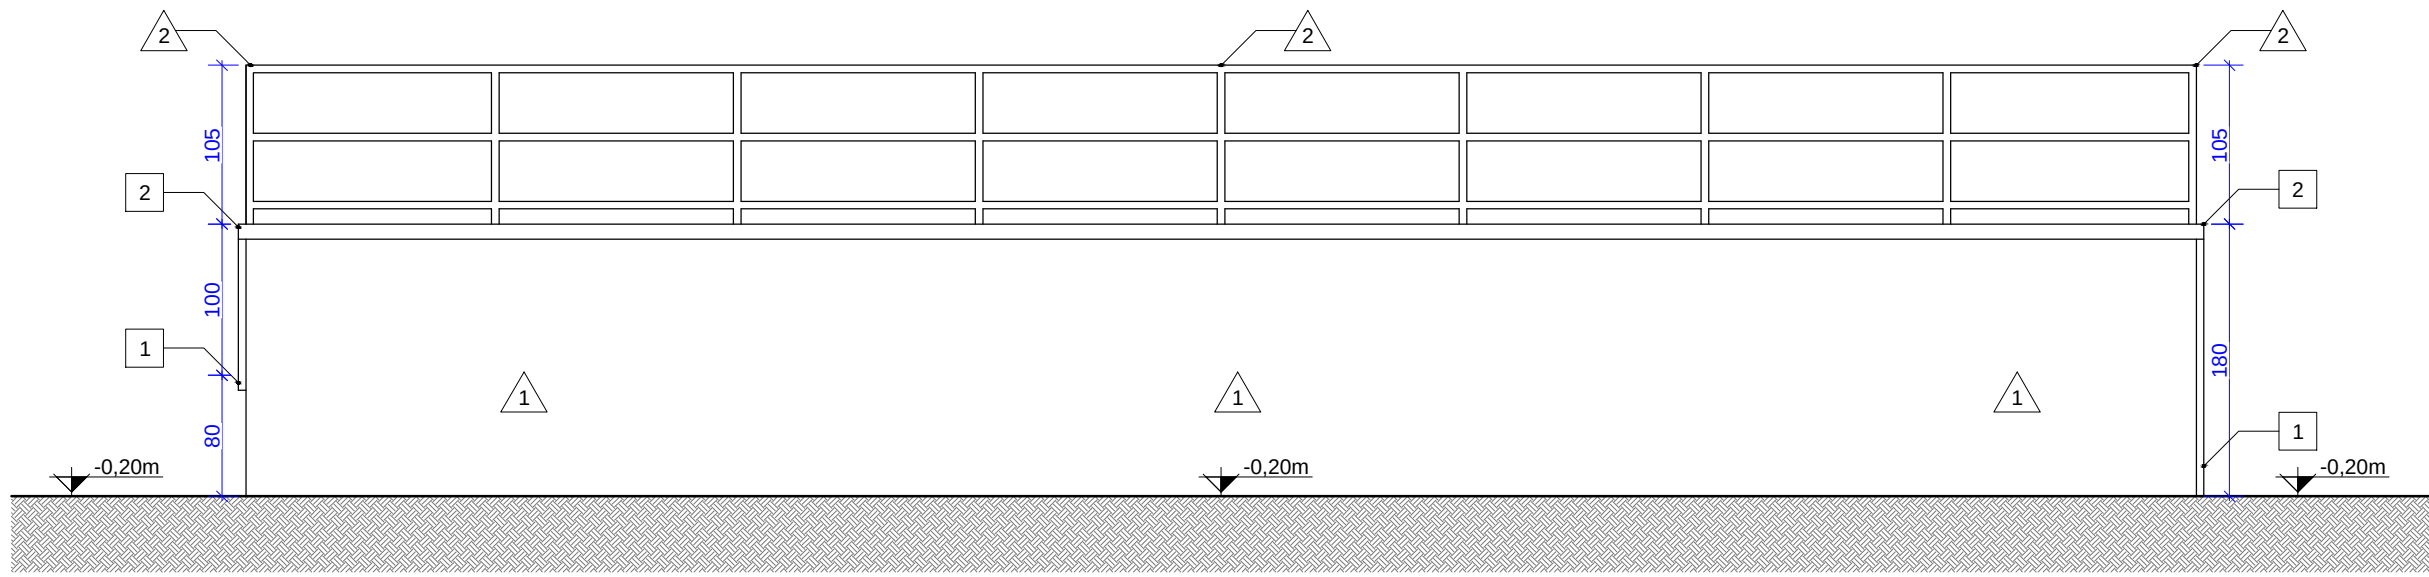


ELEVAÇÃO 04
esc: 1:50

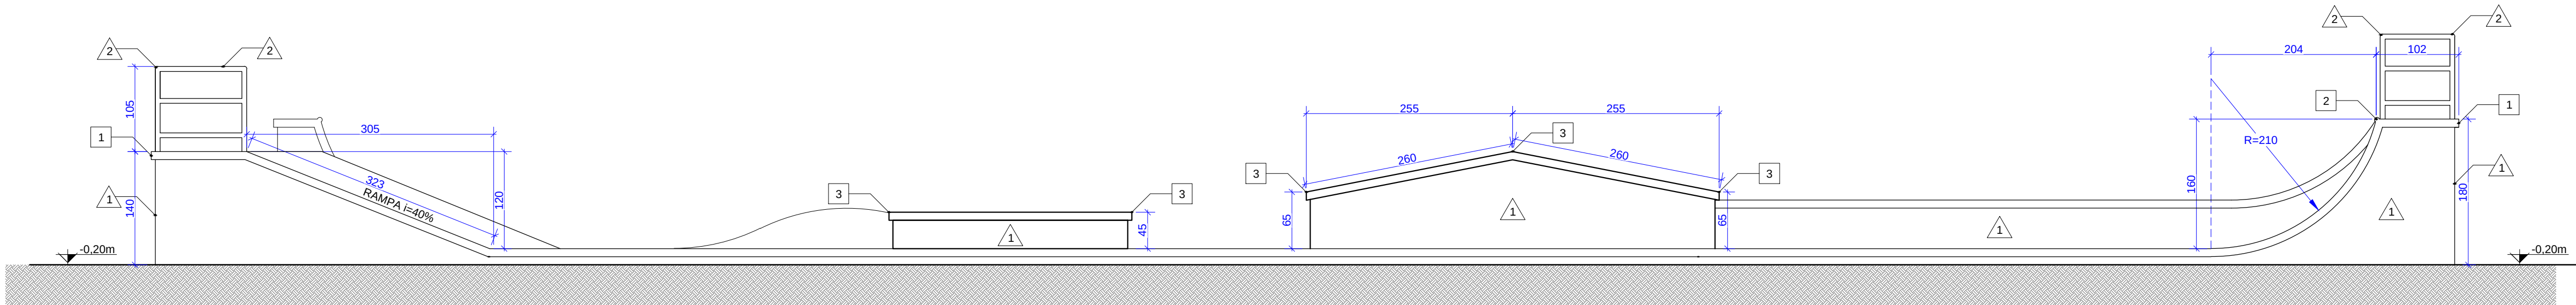

ELEVAÇÃO 03
esc: 1:50

PERSPECTIVA 01

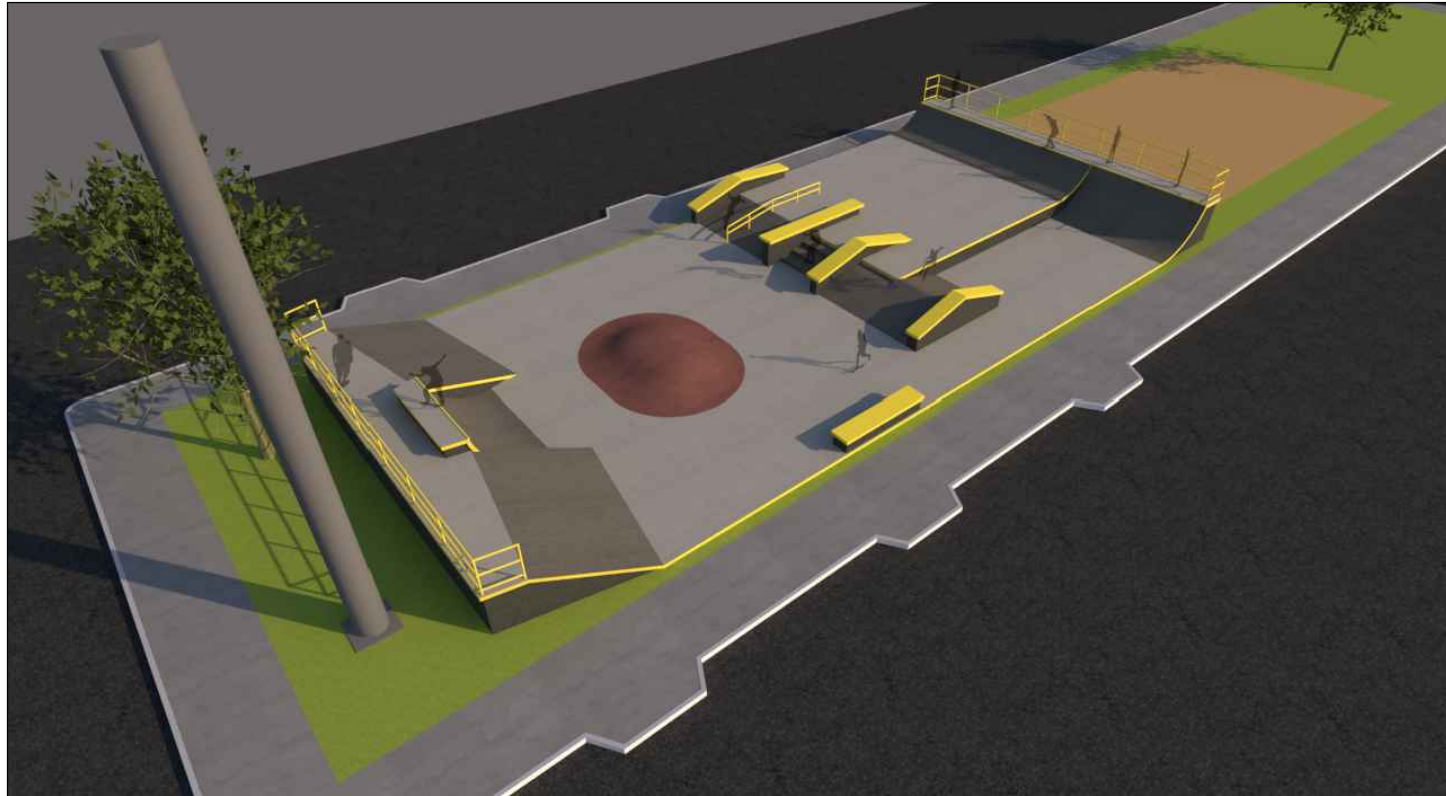


PERSPECTIVA 02






PERSPECTIVA 03



PERSPECTIVA 04

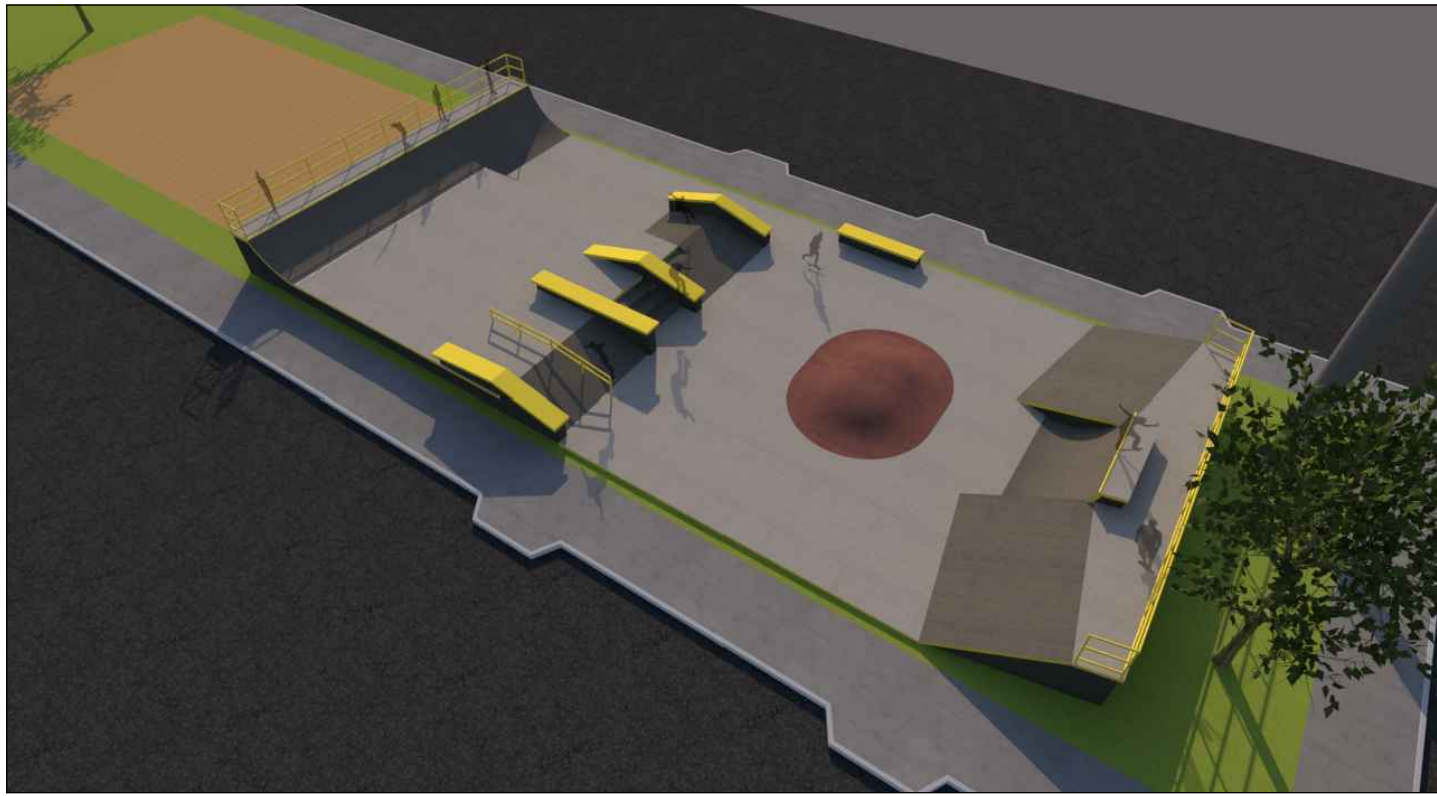

LEGENDA

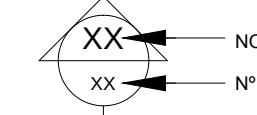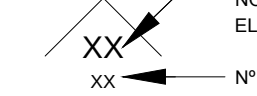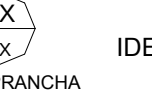SÍMBOLO DE CORTE	INDICAÇÃO DE REVISÃO	SÍMBOLOS DE ESPECIFICAÇÃO
 NOMEAÇÃO DO CORTE XX Nº DA PRANCHA	 N° DA REVISÃO	 ESPECIFICAÇÃO DE PISO  ESPECIFICAÇÃO DE PAREDE  ESPECIFICAÇÃO DE ACABAMENTO
 NOMEAÇÃO DA ELEVAÇÃO/FACHADA XX Nº DA PRANCHA		 NOMEAÇÃO DO DETALHE XX Nº DA PRANCHA IDENTIFICAÇÃO DE DETALHES

QUADRO DE ESPECIFICAÇÕES

PISOS	
1	PISO DE ALTA RESISTÊNCIA EM CONCRETO ARMADO FCK=30MPa
PAREDES	
1	ALVENARIA APARENTE EM BLOCO DE CONCRETO ESTRUTURAL 14x19x39cm
2	GUARDA CORPO EM TUBO DE AÇO D=2" e= 1,5mm C/ ACABAMENTO PINTURA ESMALTE
ACABAMENTOS	
1	CHAPA EM AÇO GALVANIZADA e=1/4" C/ ACABAMENTO EM PINTURA ESMALTE
2	TUBO EM AÇO GALVANIZADO D=2" e=3mm
3	CANTONEIRA 90° 4"X4" e=1/4"

NOTAS:

- A EXECUÇÃO DEVERÁ SER FEITA POR PROFISSIONAL HABILITADO E O MESMO DEVERÁ TOMAR CONHECIMENTO DE TODAS AS PRANCHAS DE PROJETOS REFERENTES A OBRA;
- VERIFICAR MEDIDAS NO LOCAL;
- TODOS OS NÍVEIS DEVERÃO SER OBSERVADOS NA PLANTA ARQUITETÔNICA;
- ACOMPANHAR MEMORIAL DESCRITIVO.

Referência	Projeto Arquitetônico ELEVAÇÕES: 01/ 02/ 03/ 04 PERSPECTIVAS ILUSTRATIVAS	Prancha nº 04
		Escala: INDICADA

Proprietário:	PREFEITURA MUNICIPAL DE SANTO AMARO DA IMPERATRIZ / SC
---------------	--

Localização:	MUNICÍPIO DE SANTO AMARO DA IMPERATRIZ / SC
--------------	---

Endereço:	
-----------	--

Responsável Técnico:		
Projeto:	Arq. Frederico Cheuiche de Oliveira - CAU A42877-9 SPOT-Skateparks	
Proprietário:	Prefeitura Municipal de Santo Amaro da Imperatriz / SC	

Desenho:	Área	Data
Alexei Abianna	370,50m²	Junho/2017