



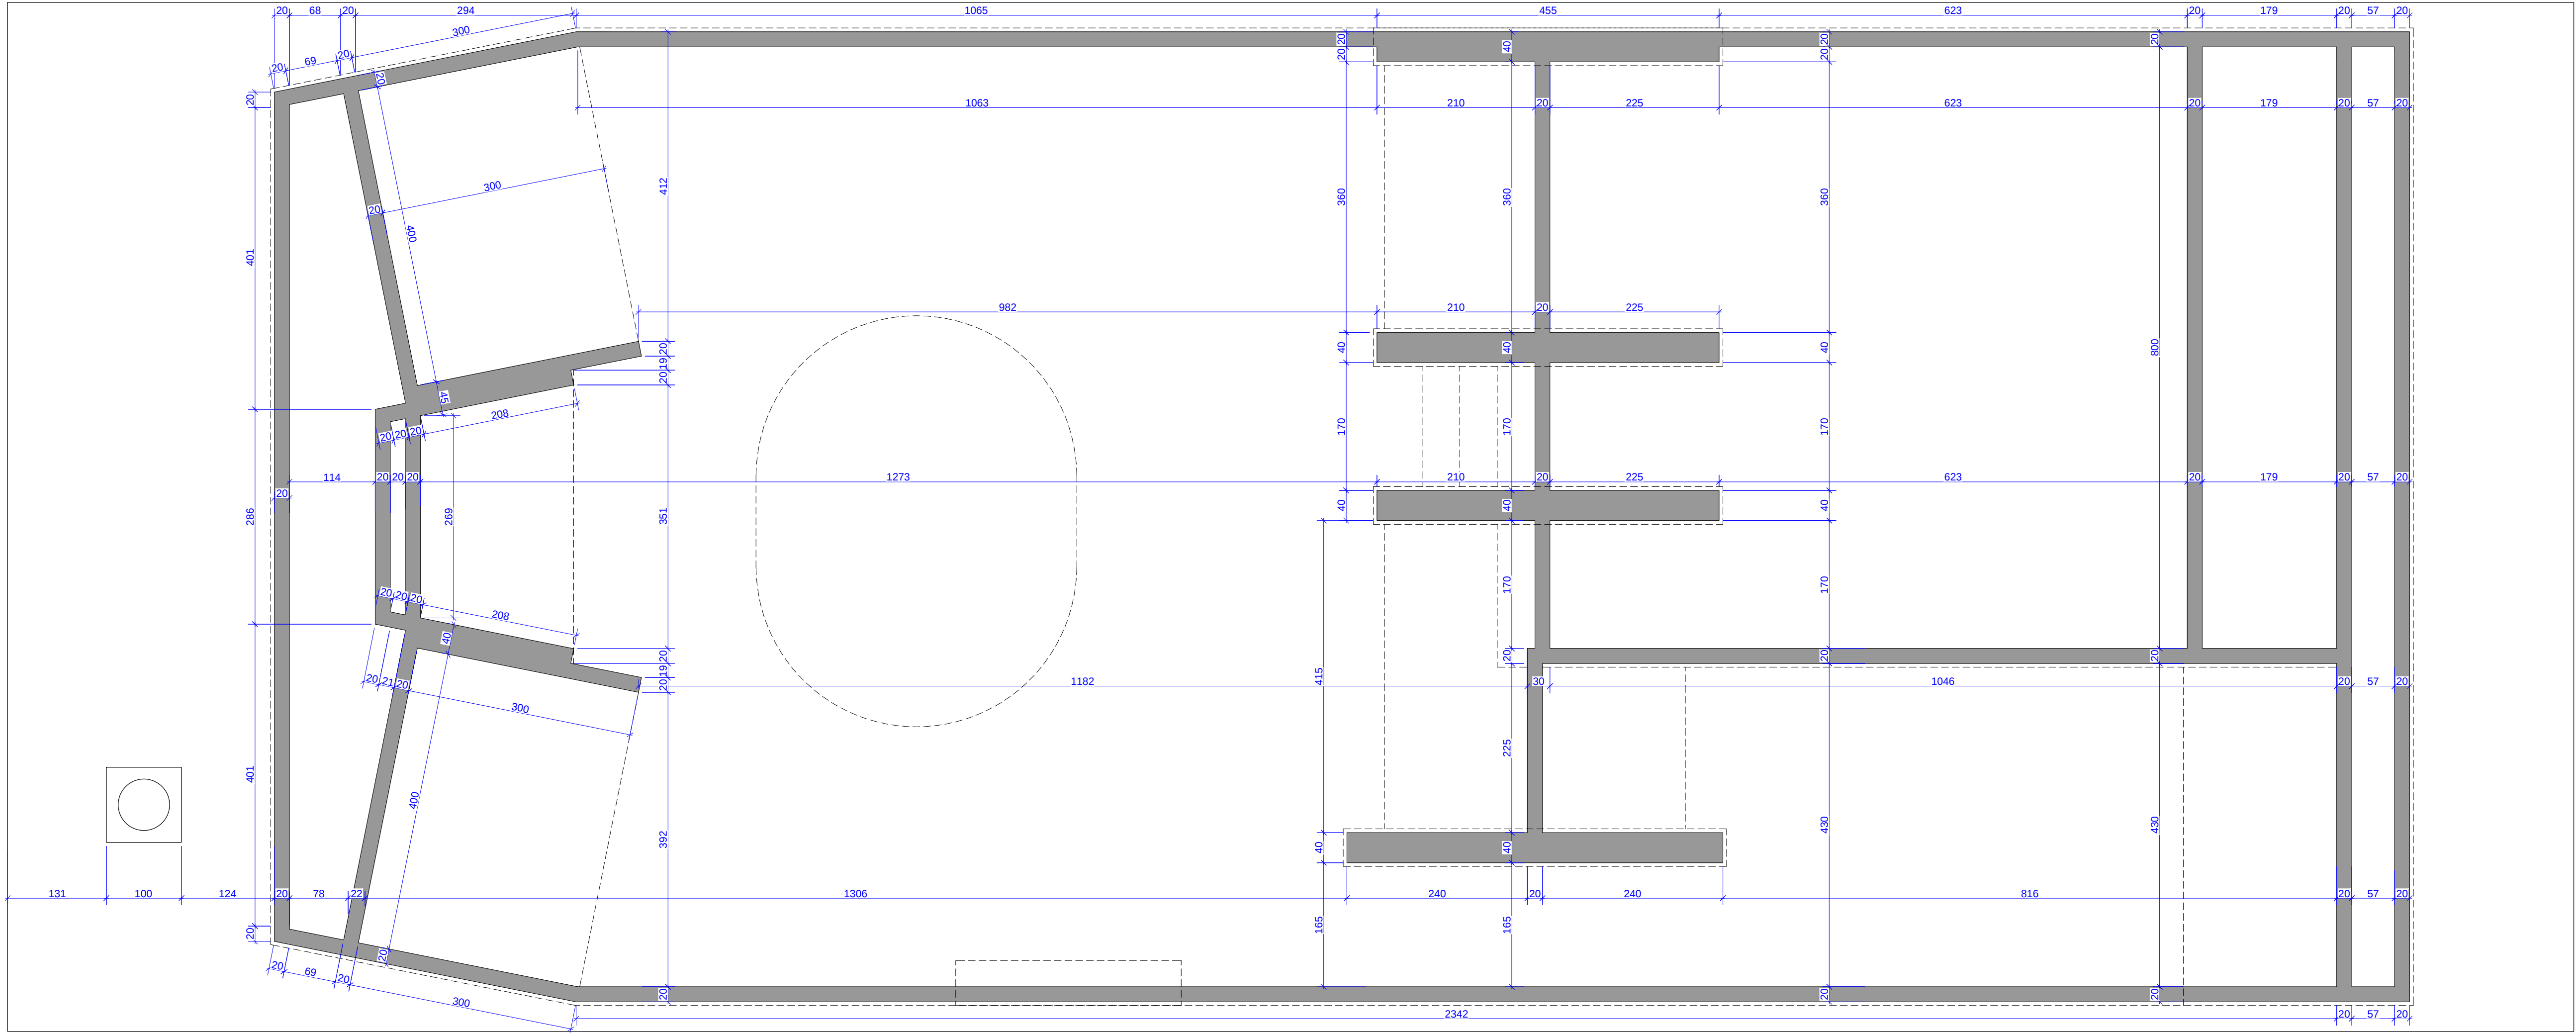


PLANTA FUNDAÇÕES
esc: 1:50

DETALHE VIGA
esc: 1:05

VIGA BALDRAME em Concreto Armado
com Fck=25MPa, armadura em aço CA50

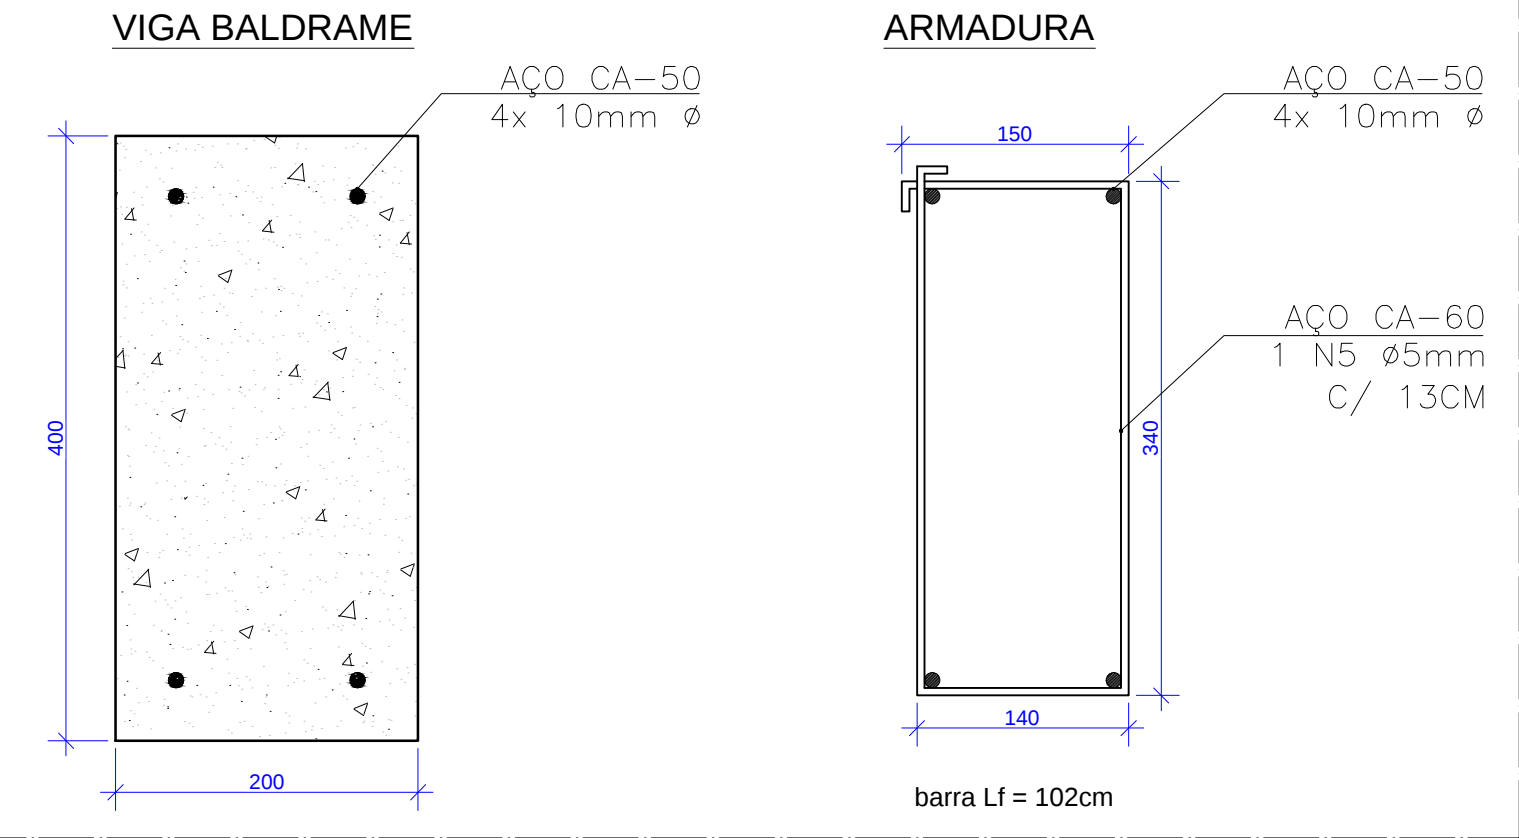

DETALHE ALVENARIA ESTRUTURAL
esc: 1:10

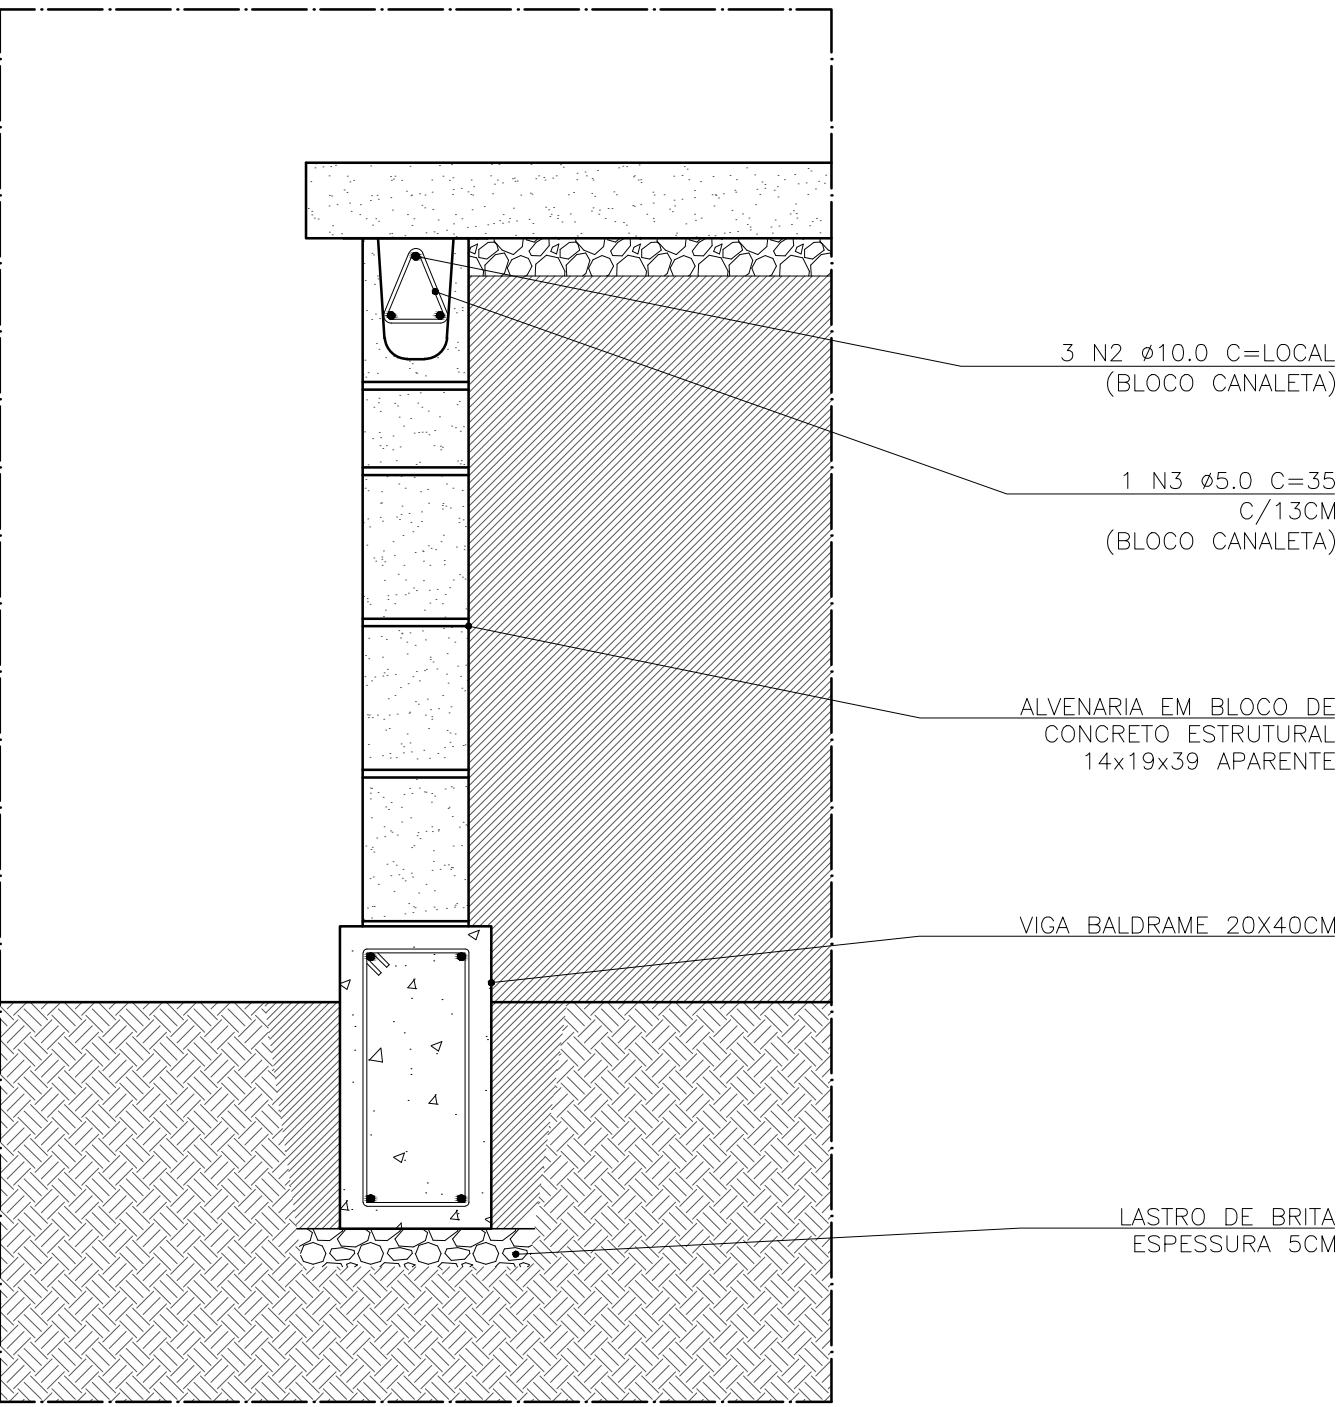

- NOTAS:
- A EXECUÇÃO DEVERÁ SER FEITA POR PROFISSIONAL HABILITADO E O MESMO DEVERÁ TOMAR CONHECIMENTO DE TODAS AS PRANCHAS DE PROJETOS REFERENTES A OBRA;
 - VERIFICAR MEDIDAS NO LOCAL;
 - TODOS OS NÍVEIS DEVERÃO SER OBSERVADOS NA PLANTA ARQUITETÔNICA;
 - ACOMPANHAR MEMORIAL DESCRITIVO.

Referência		Prancha nº
Projeto Arquitetônico		05
PLANTA BAIXA FUNDAÇÕES		
		Escala
		INDICADA
Proprietário:		
PREFEITURA MUNICIPAL DE SANTO AMARO DA IMPERATRIZ / SC		
Localização:		
MUNICÍPIO DE SANTO AMARO DA IMPERATRIZ / SC		
Endereço:		
Responsável Técnico:		SPOT skateparks
Projeto: _____		
Arq. Frederico Cheuiche de Oliveira - CAU A42877-9 SPOT-Skateparks		
Proprietário: _____		
Prefeitura Municipal de Santo Amaro da Imperatriz / SC		
Desenho:	Área	Data
Alexei Abianna	370,50m²	Junho/2017