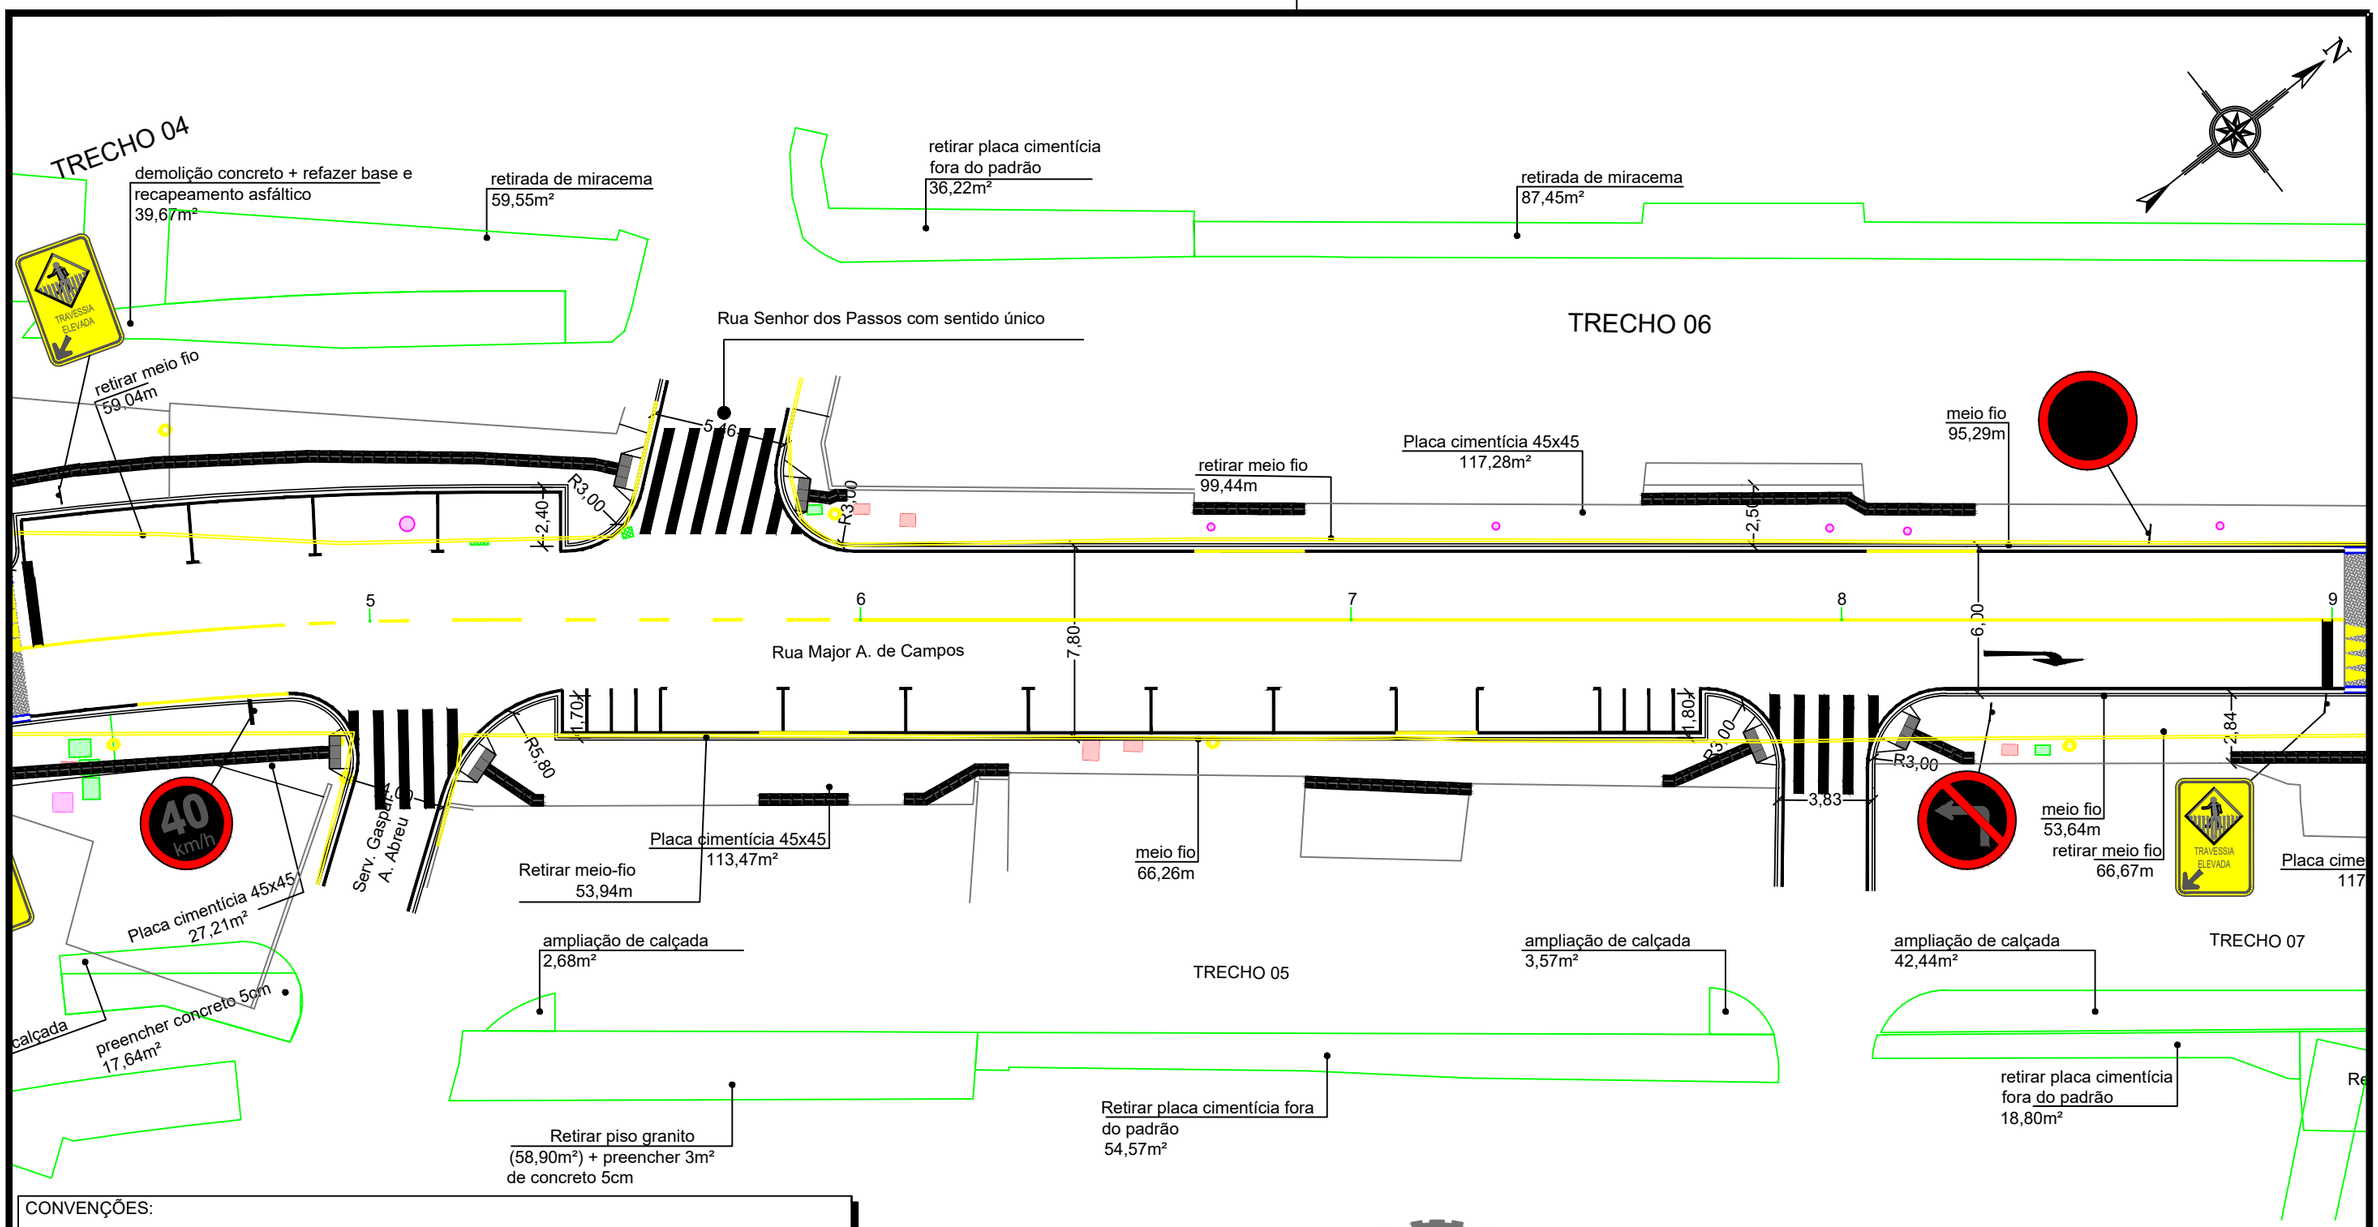

CONVENÇÕES:

1 ESTACA	GRELHA
CERCA	POSTE
MURO	CAIXA DE DRENAGEM
MEIO FIO PROJETADO	CAIXA ELÉTRICA
MEIO FIO EXISTENTE	CAIXA TELEFONIA
EDIFICAÇÃO DE ALVENARIA	CAIXA INCÊNDIO
RUA S/ PAVIMENTAÇÃO	ÁRVORE
ASFALTO	
PLACA CIMENTÍCIA	
PAVIMENTO INTERTRAVADO	

PREFEITURA MUNICIPAL
SANTO AMARO DA IMPERATRIZ

PRAÇA GOVERNADOR IVO SILVEIRA, 306 - CENTRO - SANTO AMARO DA IMPERATRIZ - SC

LOCAL
RUA MAJOR A. DE CAMPOS; RUA SANTANA E RUA PREFEITO JOSÉ KEHRIG

CONTEUDO
GEOMÉTRICO, SINALIZAÇÃO E INTERFERÊNCIAS

PRANCHA
02/21

PROJETO	DATA	ESCALA
GUILHERME LEONI DA SILVA CREA/SC 87440-0	MAIO-2019	H= 1:250