



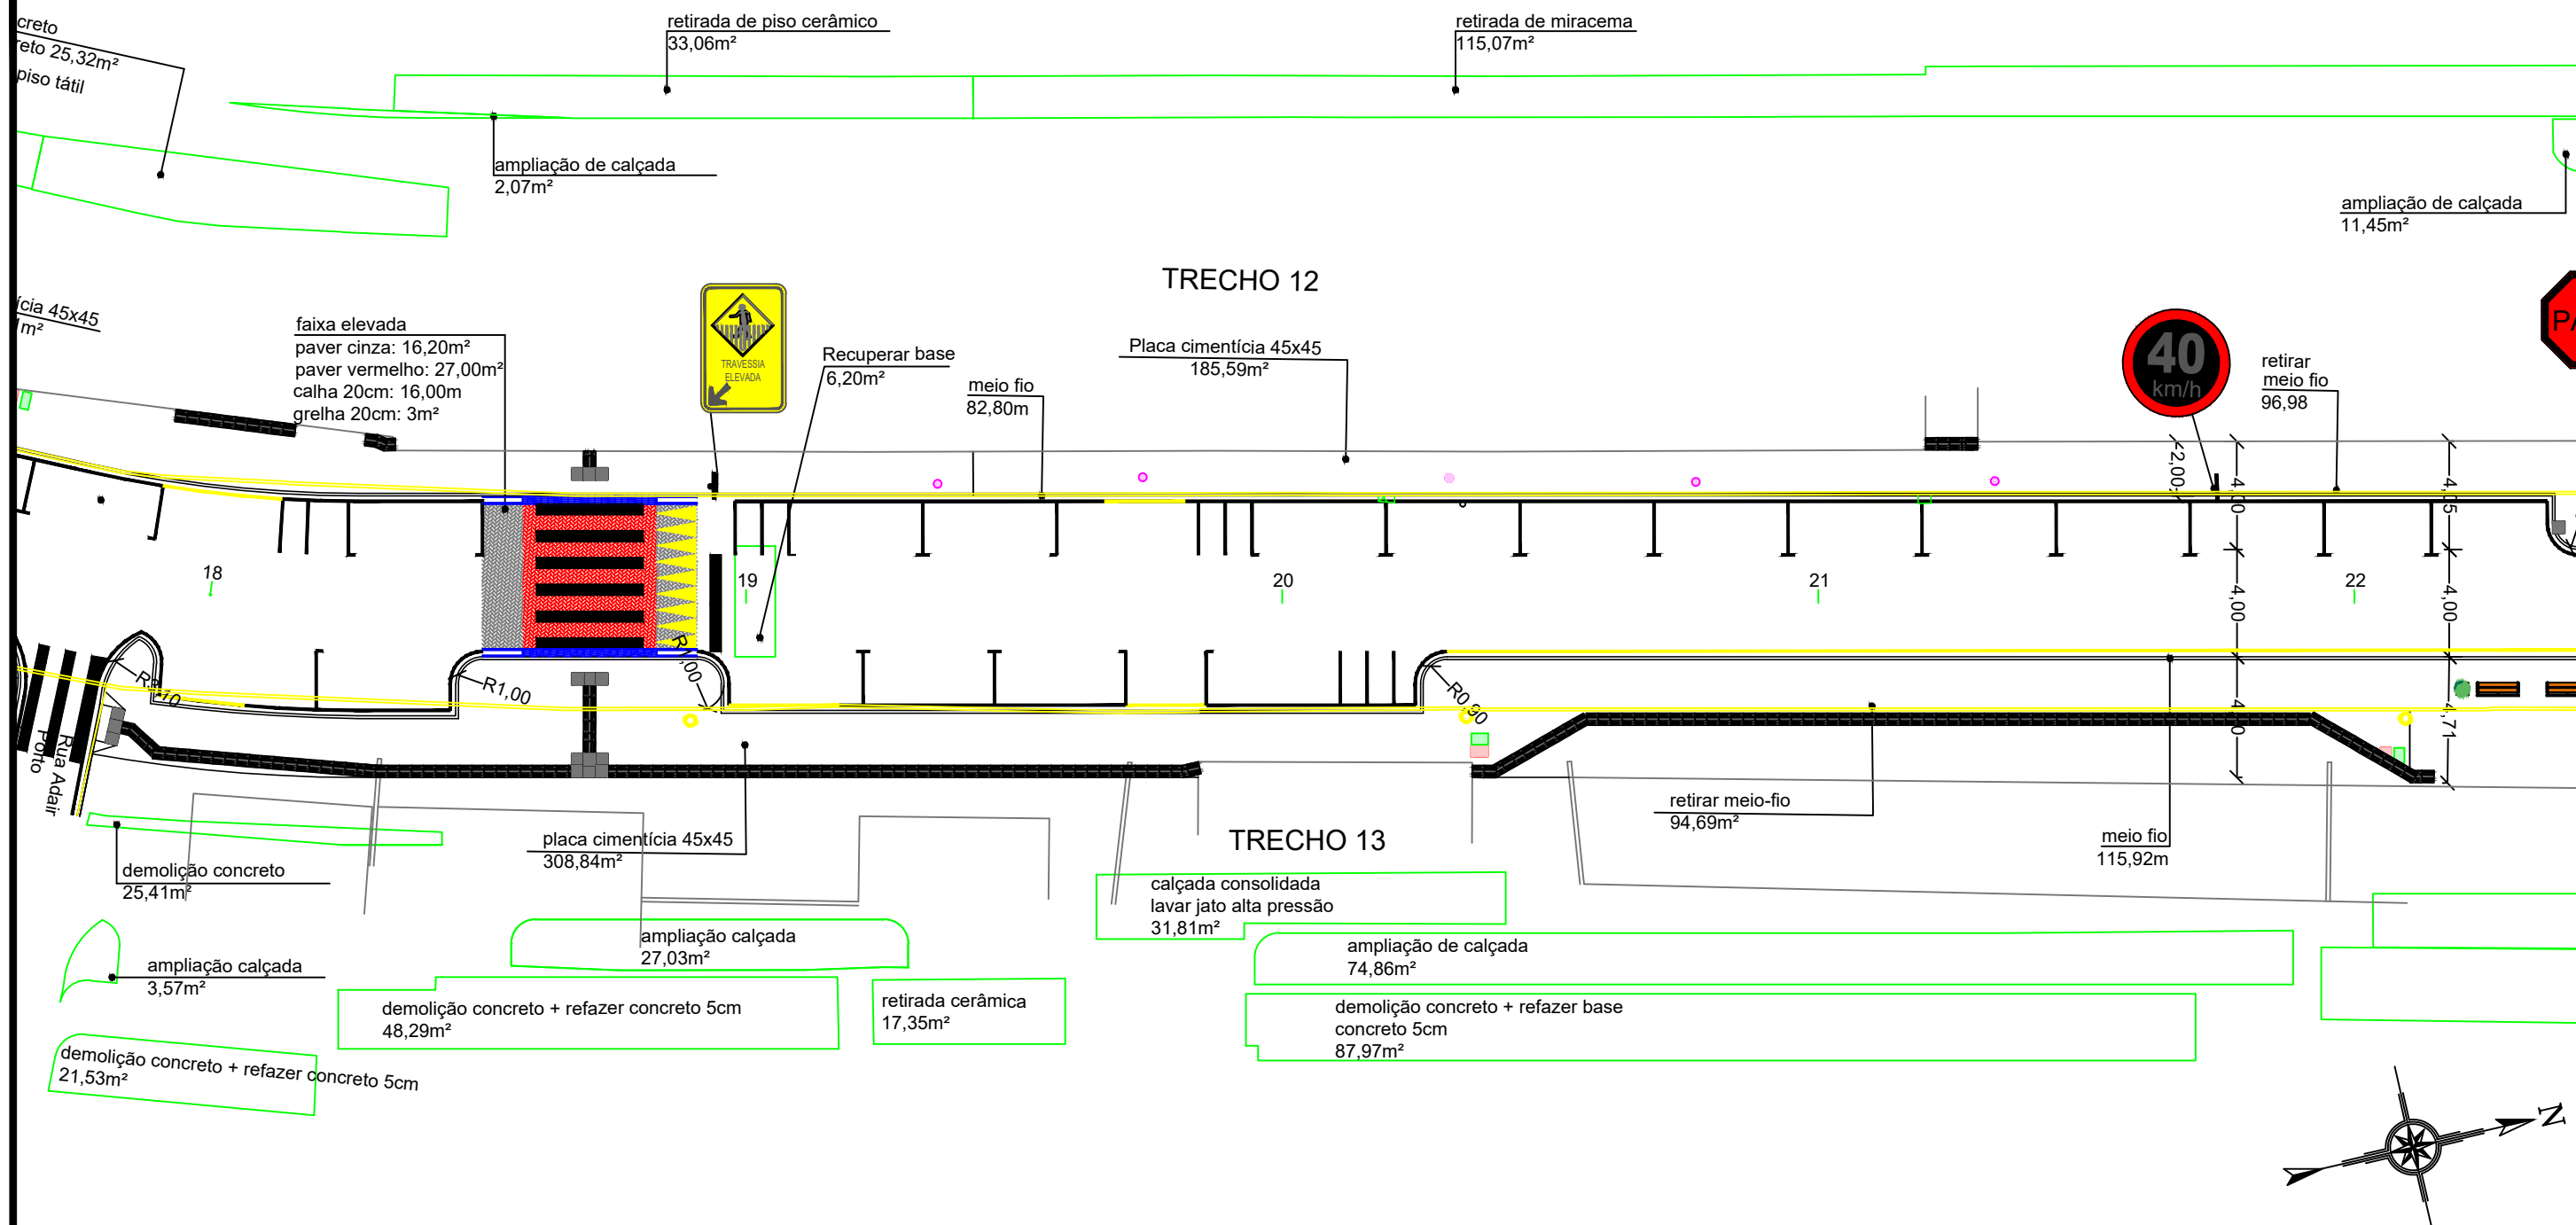

CONVENÇÕES:

1	ESTACA	≡	GRELHA
—	CERCA	●	POSTE
—	MURO	■	CAIXA DE DRENAGEM
—	MEIO FIO PROJETADO	■	CAIXA ELÉTRICA
—	MEIO FIO EXISTENTE	■	CAIXA TELEFONIA
□	EDIFICAÇÃO DE ALVENARIA	■	CAIXA INCÊNDIO
■	RUA S/ PAVIMENTAÇÃO	■	ÁRVORE
■	ASFALTO		
—	PLACA CIMENTÍCIA		
—	PAVIMENTO INTERTRAVADO		

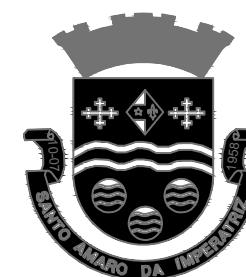

PREFEITURA MUNICIPAL SANTO AMARO DA IMPERATRIZ

PRAÇA GOVERNADOR IVO SILVEIRA, 306 - CENTRO - SANTO AMARO DA IMPERATRIZ - SC

LOCAL
RUA MAJOR A. DE CAMPOS; RUA SANTANA E RUA PREFEITO JOSÉ KEHRIG

CONTEUDO
GEOMÉTRICO, SINALIZAÇÃO E INTERFERÊNCIAS

PROJETO
GUILHERME LEONI DA SILVA
CREA/SC 87440-0

DATA
MAIO-2019

ESCALA
H= 1:250

PRANCHA

09/21