



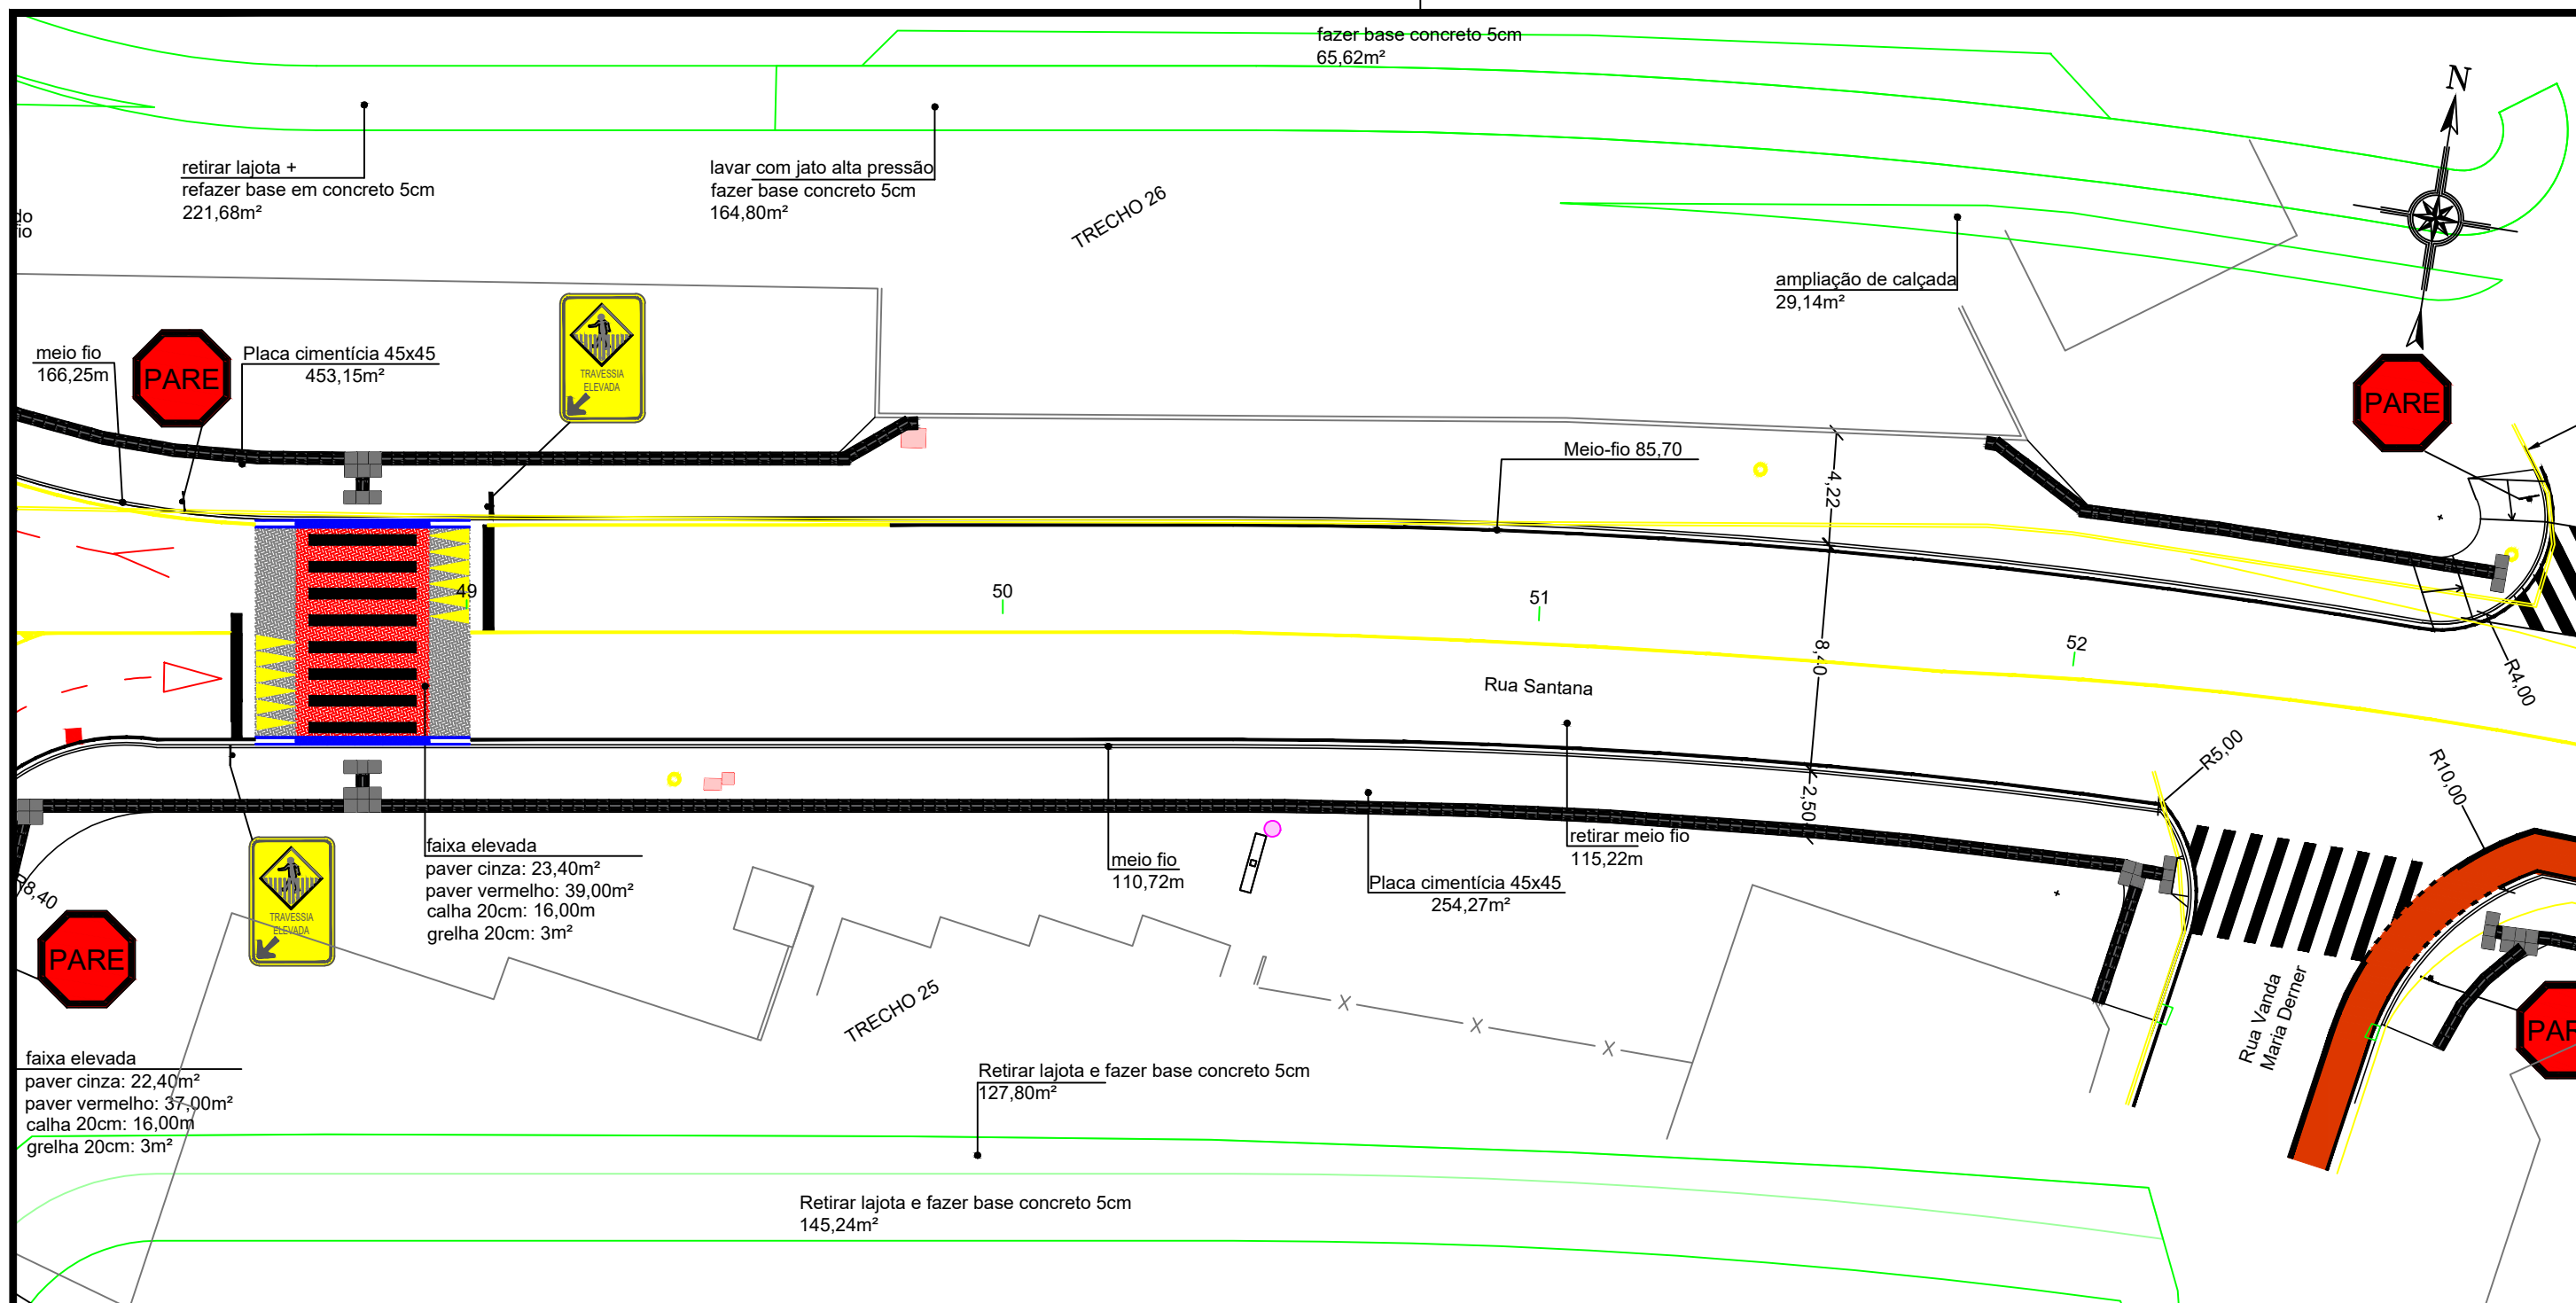

CONVENÇÕES:

	ESTACA		GRELHA
	CERCA		POSTE
	MURO		CAIXA DE DRENAGEM
	MEIO FIO PROJETADO		CAIXA ELÉTRICA
	MEIO FIO EXISTENTE		CAIXA TELEFONIA
	EDIFICAÇÃO DE ALVENARIA		CAIXA INCÊNDIO
	RUA S/ PAVIMENTAÇÃO		ÁRVORE
	ASFALTO		
	PLACA CIMENTÍCIA		
	PAVIMENTO INTERTRAVADO		

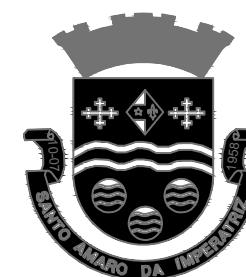

**PREFEITURA MUNICIPAL
SANTO AMARO DA IMPERATRIZ**

PRAÇA GOVERNADOR IVO SILVEIRA, 306 - CENTRO - SANTO AMARO DA IMPERATRIZ - SC

LOCAL
RUA MAJOR A. DE CAMPOS; RUA SANTANA E RUA PREFEITO JOSÉ KEHRIG

CONTEUDO
GEOMÉTRICO, SINALIZAÇÃO E INTERFERÊNCIAS

PROJETO
GUILHERME LEONI DA SILVA
CREA/SC 87440-0

DATA
MAIO-2019

ESCALA
H= 1:250

PRANCHA

17/21