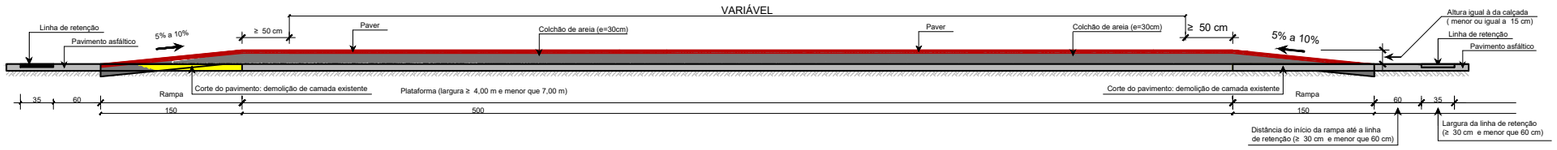


# CORTE AA - PASSEIO ELEVADO NO CRUZAMENTO (GENÉRICO )

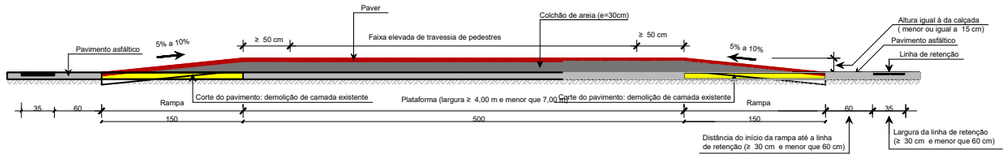


# CORTE AA - PASSEIO ELEVADO NA VIA (GENÉRICO)

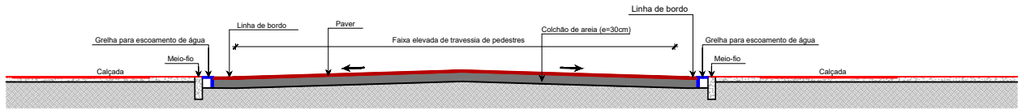


# CORTE BB - PASSEIO ELEVADO NA VIA (GENÉRICO)

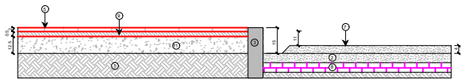

# SEÇÃO DA CALÇADA PADRÃO

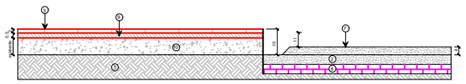

# SEÇÃO DA CALÇADA COMPLEMENTADA - CONCRETO

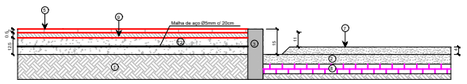

# SEÇÃO DA CALÇADA DE CONCRETO ARMADO

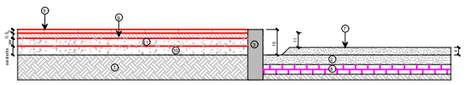

# SEÇÃO DA CALÇADA COMPLEMENTADA - PLACAS

## LEGENDA

1. LEITO DA ESTRADA
2. CAMADA DE CBUQ EXISTENTE
3. MEIO-FIO
4. PISO TÁTIL DIRECIONAL (e=2cm)
5. PLACA DE CONCRETO (e=2cm)
6. SARJETA (LARGURA: 30cm)
7. NOVA CAMADA DE CBUQ (RECAPEAMENTO - e=4cm)
8. CAMADA DE PARALELEPÍPEDO
9. CAMADA DE ARGAMASSA COLANTE (e=0,5cm)
10. CONCRETO EXISTENTE (MANTIDO)
11. REGULARIZAÇÃO DO SUBLEITO (e=var) + CONCRETO (e=5cm)

**PREFEITURA MUNICIPAL**
**SANTO AMARO DA IMPERATRIZ**

PRAÇA GOVERNADOR IVO SILVEIRA, 306 - CENTRO - SANTO AMARO DA IMPERATRIZ - SC

LOCAL
RUA MAJOR A. DE CAMPOS; RUA SANTANA E RUA PREFEITO JOSÉ KEHRIG

CONTEUDO
CORTES DAS TRAVESSIAS ELEVADAS E DETALHES DAS CALÇADAS

PRANCHA
**20/21**

| PROJETO | DATA | ESCALA |
|---|---|---|
| GUILHERME LEONI DA SILVA<br>CREA/SC 87440-0 | MAIO-2019 | SEM ESCALA |