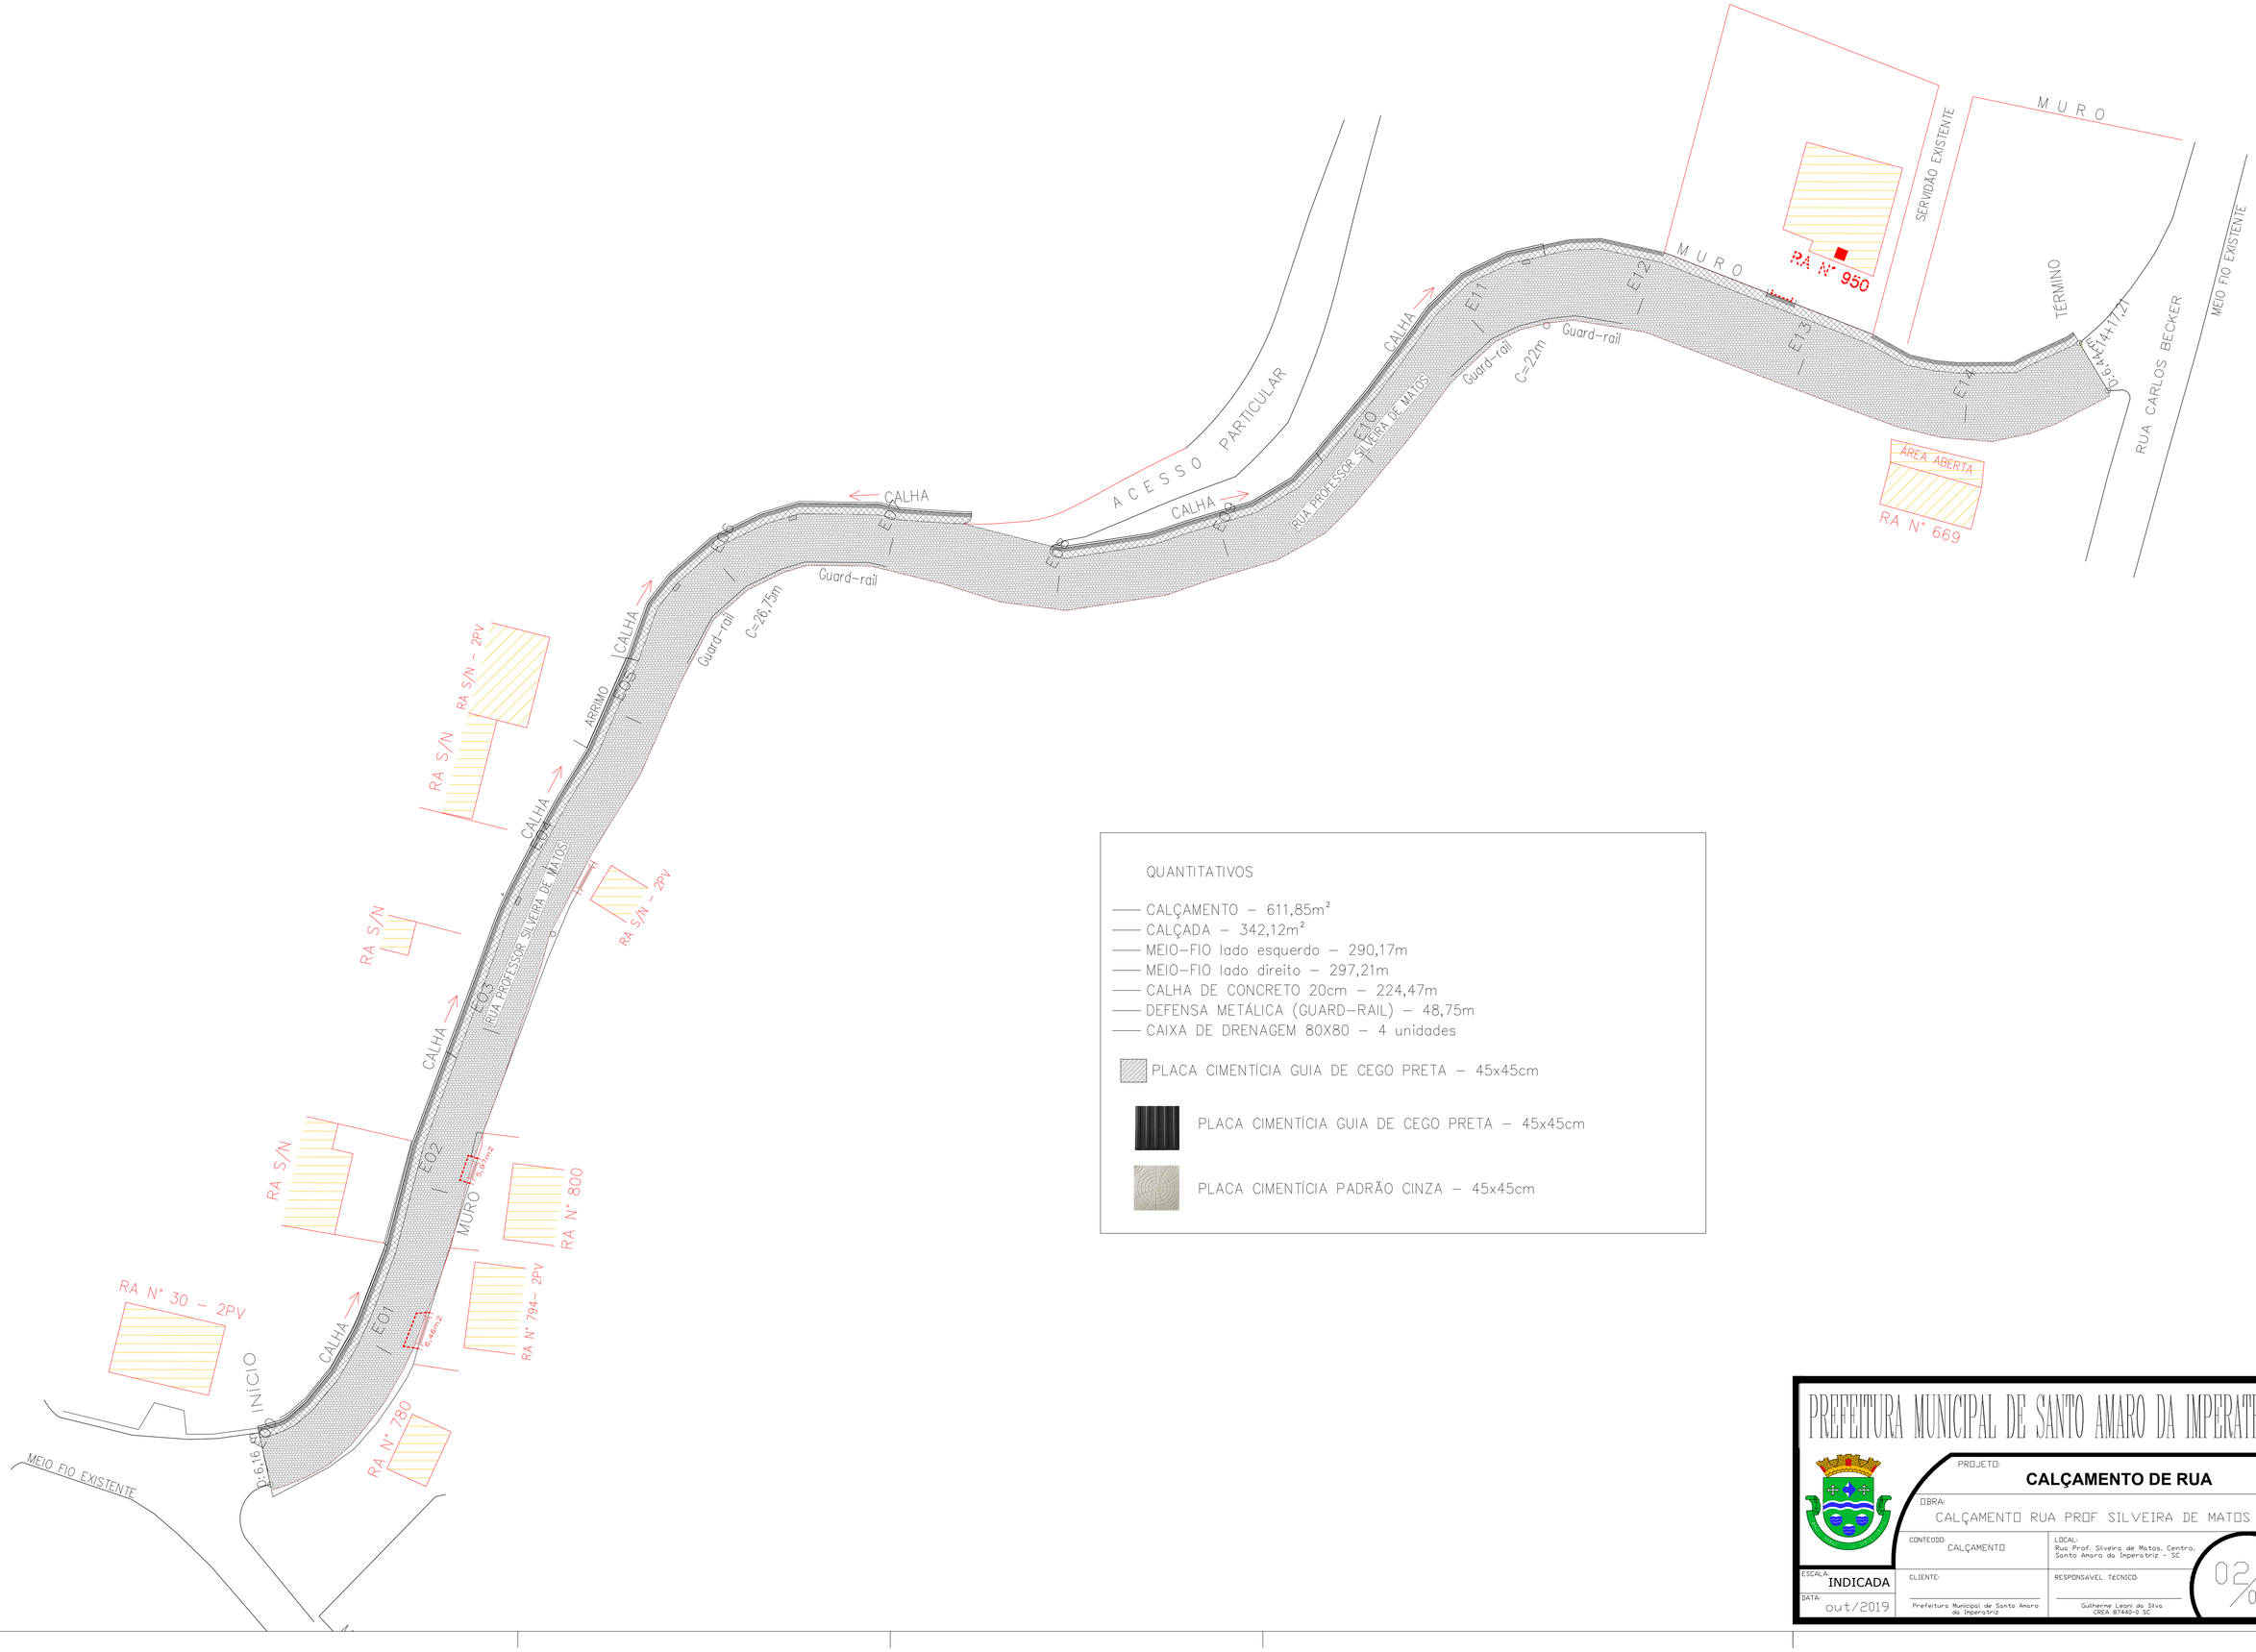

QUANTITATIVOS

- CALÇAMENTO – 611,85m²
- CALÇADA – 342,12m²
- MEIO-FIO lado esquerdo – 290,17m
- MEIO-FIO lado direito – 297,21m
- CALHA DE CONCRETO 20cm – 224,47m
- DEFENSA METÁLICA (GUARD-RAIL) – 48,75m
- CAIXA DE DRENAGEM 80X80 – 4 unidades

PLACA CIMENTÍCIA GUIA DE CEGO PRETA – 45x45cm

PLACA CIMENTÍCIA GUIA DE CEGO PRETA – 45x45cm

PLACA CIMENTÍCIA PADRÃO CINZA – 45x45cm

PREFEITURA MUNICIPAL DE SANTO AMARO DA IMPERATRIZ

PROJETO: **CALÇAMENTO DE RUA**

OBRA: CALÇAMENTO RUA PROF SILVEIRA DE MATOS

CONTEÚDO: CALÇAMENTO

LOCAL: Rua Prof. Silveira de Matos, Centro, Santo Amaro da Imperatriz - SC

ESCALA: INDICADA

DATA: out/2019

CLIENTE: Prefeitura Municipal de Santo Amaro da Imperatriz

RESPONSÁVEL TÉCNICO: Guilherme Leoni da Silva CREA 87440-0 SC

02/04