



PLANTA DE SITUAÇÃO
sem escala

CALÇADA CONFORME
PLANO DIRETOR
E PISO TÁTIL CONFORME
NBR 16537/24

QUADRO DE AVISOS GERAIS


- Na impressão deste documento pode haver divergência na escala, por isso não medir diretamente nas pranchas e sim utilizar dimensões indicadas nas cotas;
- Todas as dimensões devem ser comprovadas no local;
- As pranchas devem ser lidas em conjunto com todos os documentos relevantes do projeto;

PROJETO DE ESPAÇO DE LAZER
LOTEAMENTO TEREZA CRISTINA
ENDEREÇO: SANTO AMARO DA IMPERATRIZ
janeiro 30, 2025

QUADRO DE PISO			
NOME POPULAR	DESCRIÇÃO	ÁREA	IMAGEM
PAVER CINZA CLARO	PAVER RETANGULAR CINZA CLARO 10X20X06	108m²	
BRITA		131,0 m²	
GRAMA SINTÉTICA		74,80m²	
CONCRETO: QUADRA, PARQUE E ENTRE BANCO E QUADRA		263,85 m²	

QUADRO DE VEGETAÇÕES - CONFIRMAR COM FLORISTA AS QUANTIDADES




NOME POPULAR	DISTANCIA ENTRE	QUANT.	IMAGEM
MORÉIA	50 cm	35	
ÁRVORE PATA DE VACA	-	3	
CLUSIA	50 cm	47	

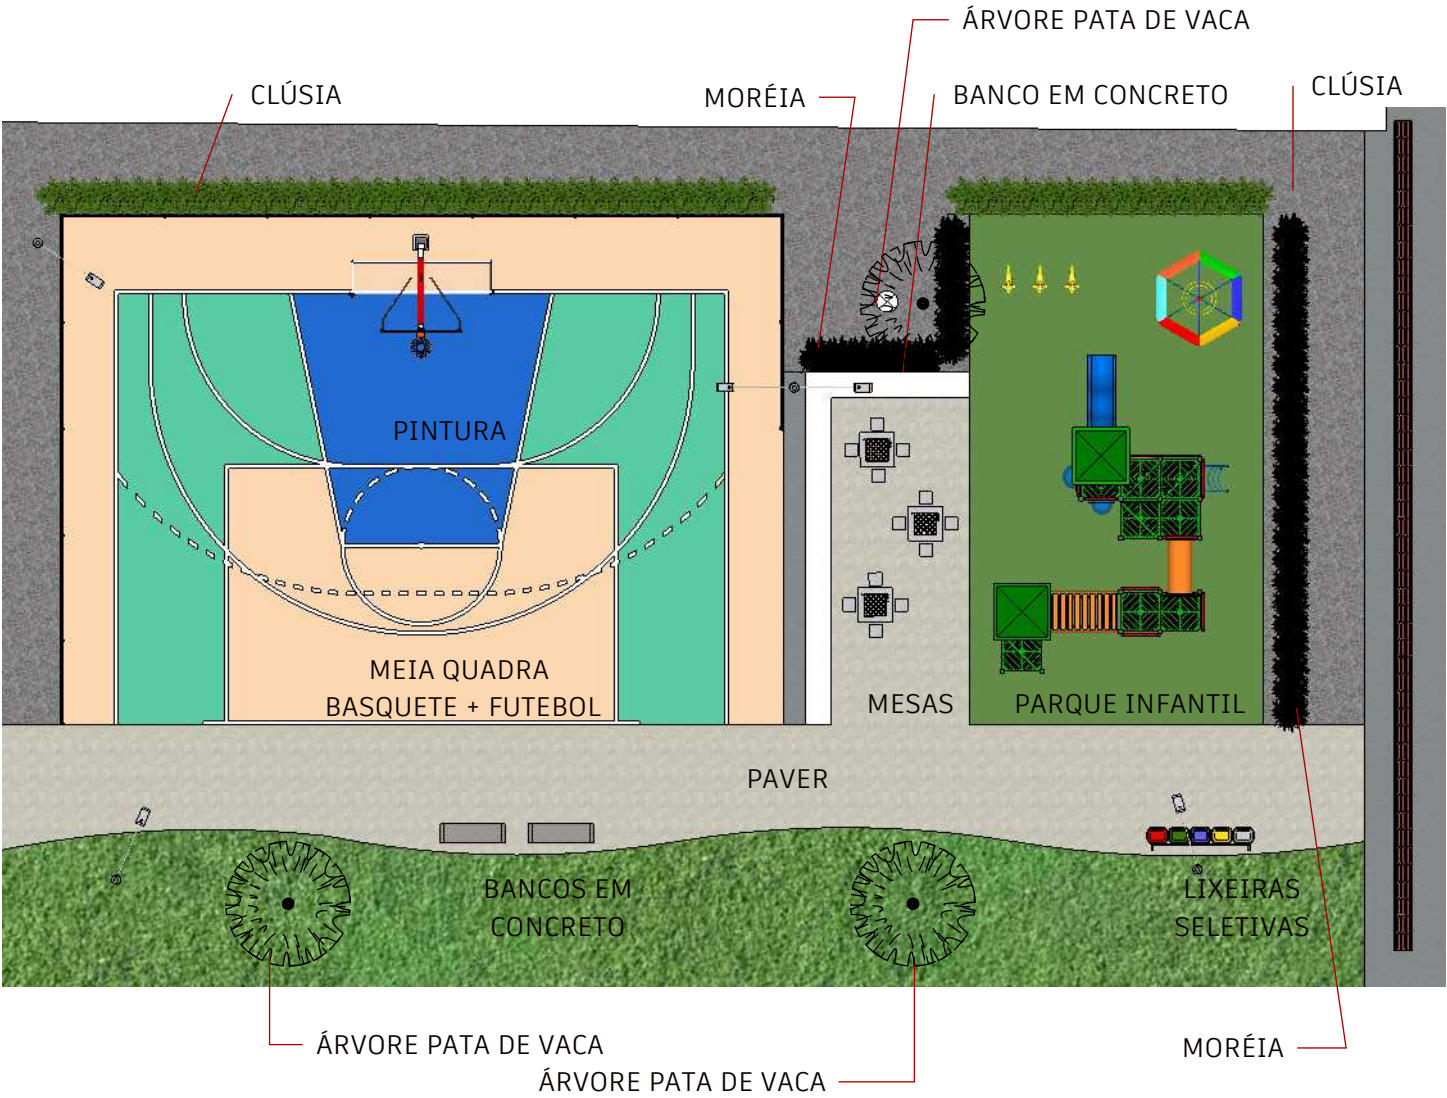

QUADRO DE AVISOS GERAIS

- Na impressão deste documento pode haver divergência na escala, por isso não medir diretamente nas pranchas e sim utilizar dimensões indicadas nas cotas;
- Todas as dimensões devem ser comprovadas no local;
- As pranchas devem ser lidas em conjunto com todos os documentos relevantes do projeto;

QUADRO DE MOBILIÁRIO			
MODELO	DESCRIÇÃO	QTD	IMAGEM
BANCO CONCRETO.	BANCO CONCRETO	2	
LIXEIRAS	CONFORME PADRÃO DA PREFEITURA	1 JOGO	-
PLAYGROUND INFANTIL	PLAYGROUND A DEFINIR	1	
POSTE DE LUZ	CONFORME MODELO PADRÃO	4	-
MESA DE JOGOS DE CONCRETO	CONFORME MODELO PADRÃO	3	
REDE DE PROTEÇÃO ESPORTIVA (3*2,45) * 14	CONFECCIONADA NO FIO 4 POLIESTER SEDA E MALHA 15, MALHA 12, MALHA 10 OU MALHA 08A ESCOLHER, EM CODA TRANÇADA ENTRENÓS.	102M²	
TRAVE DE GOL E TRAVE DE BASQUETE		1 DE CADA	

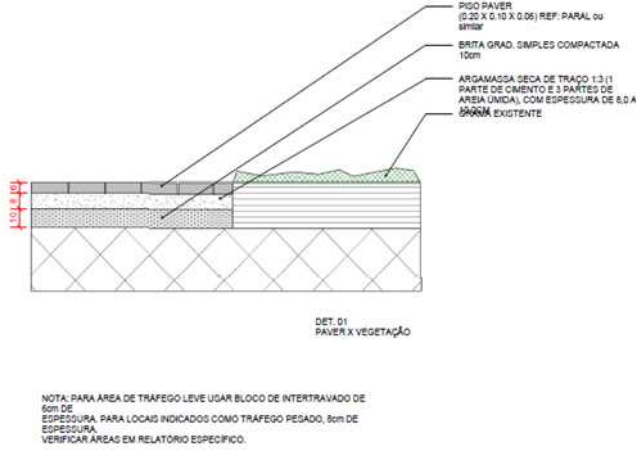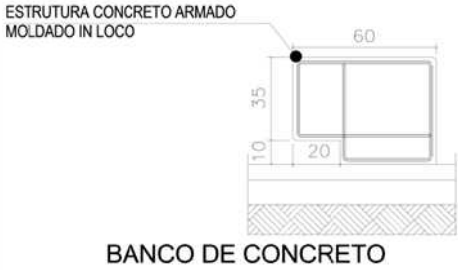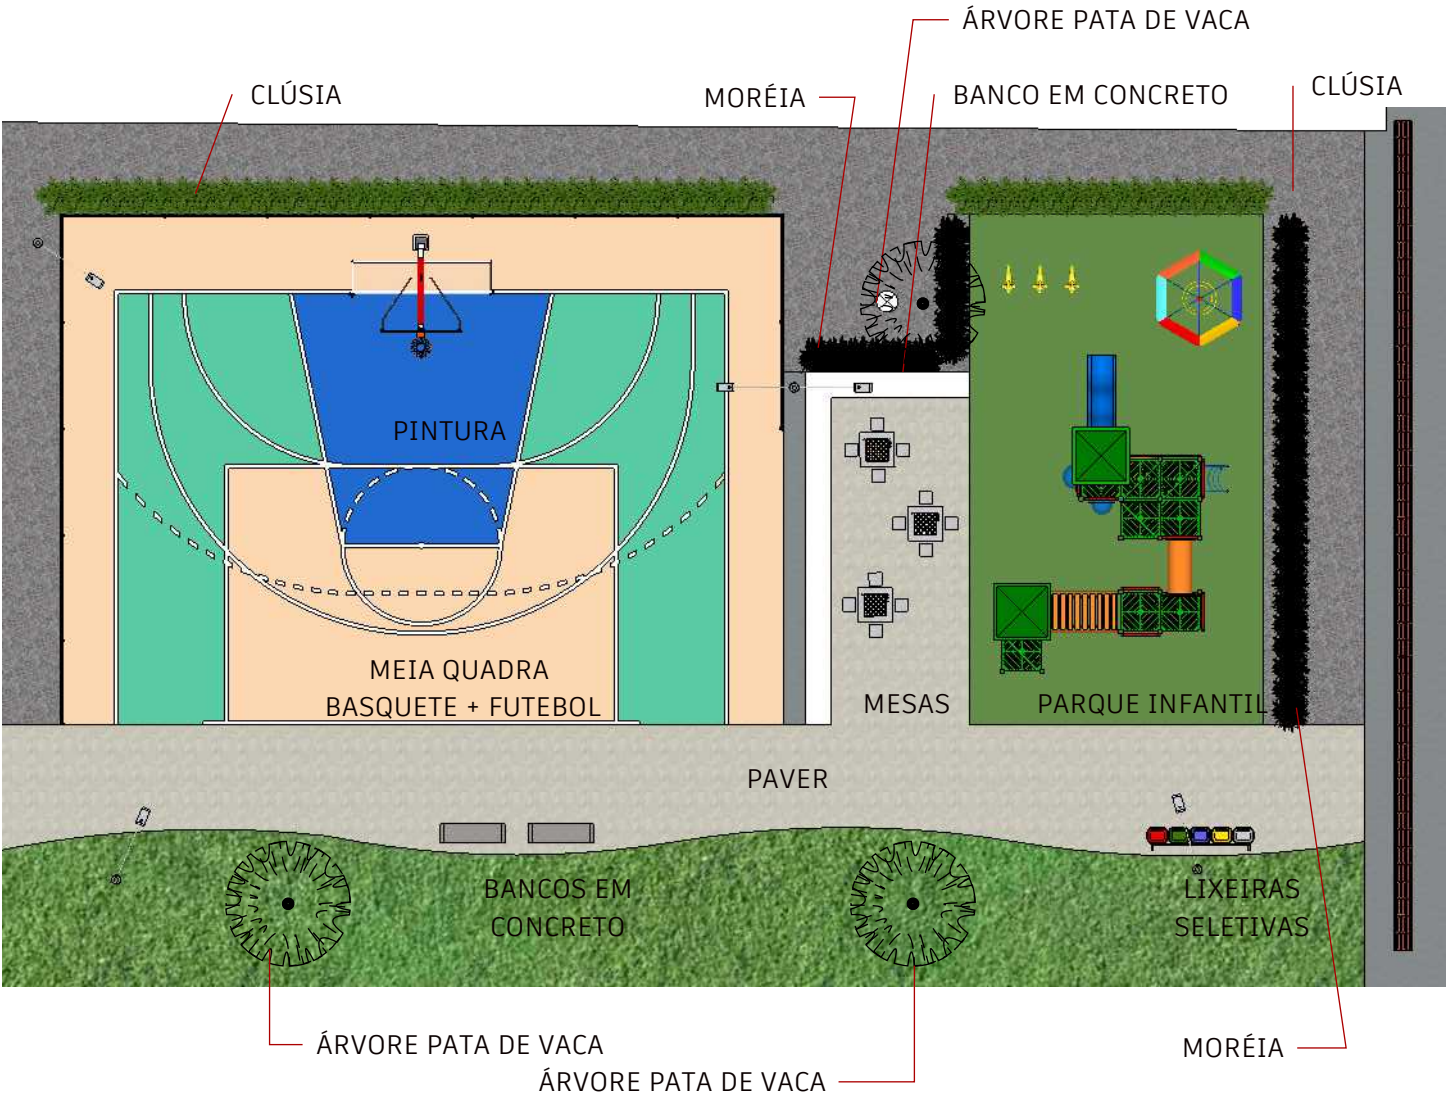


QUADRO DE AVISOS GERAIS

- Na impressão deste documento pode haver divergência na escala, por isso não medir diretamente nas pranchas e sim utilizar dimensões indicadas nas cotas;
- Todas as dimensões devem ser comprovadas no local;
- As pranchas devem ser lidas em conjunto com todos os documentos relevantes do projeto;

PROJETO DE ESPAÇO DE LAZER

LOTEAMENTO TEREZA CRISTINA
ENDEREÇO: SANTO AMARO DA IMPERATRIZ
janeiro 30, 2025

QUADRO DE PINTURA		
NOME	DESCRIÇÃO	AREA
ACABAMENTO PINTURA BRANCA	TINTA POLIURETANO PINTURA COM MAIOR RESISTENCIA A ABRASÃO E AS INTEMPERIES, SENDO A MAIS INDICADA PARA QUADRAS POLIESPORTIVAS INTERNAS E EXTERNAS	11,30m²
ACABAMENTO PINTURA AZUL		26,80 m²
ACABAMENTO PINTURA VERDE		61,48 m²
ACABAMENTO PINTURA LARANJA CLARO		84,64 m²
TOTAL		184,14 m²

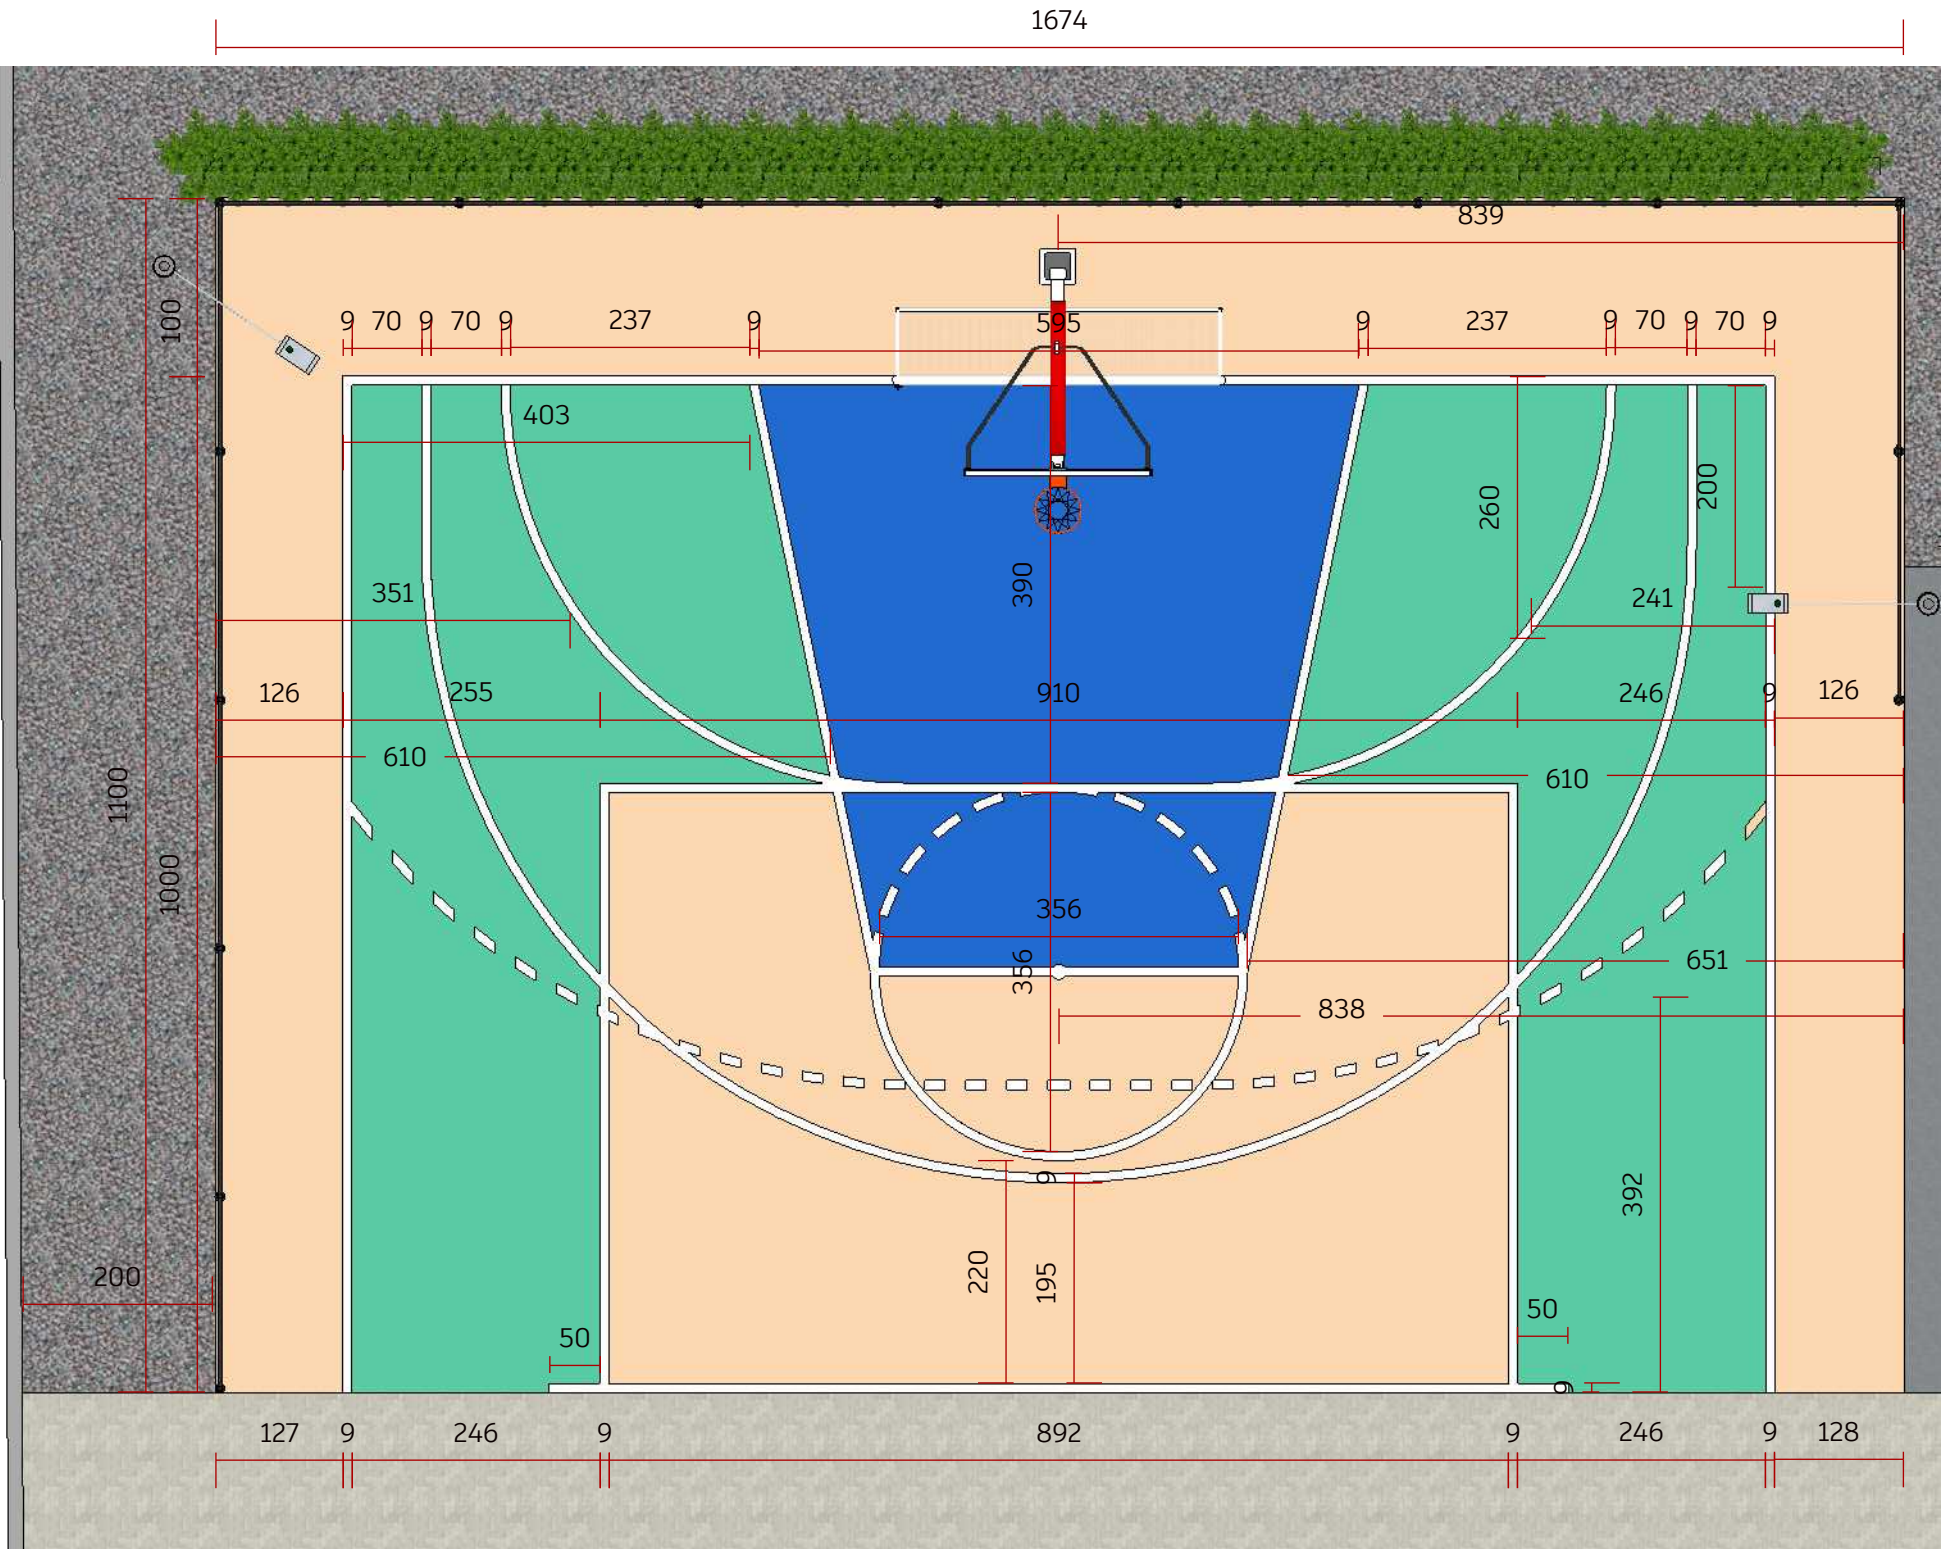

QUADRO DE AVISOS GERAIS

- Na impressão deste documento pode haver divergência na escala, por isso não medir diretamente nas pranchas e sim utilizar dimensões indicadas nas cotas;
- Todas as dimensões devem ser comprovadas no local;
- As pranchas devem ser lidas em conjunto com todos os documentos relevantes do projeto;

PROJETO DE ESPAÇO DE LAZER

LOTEAMENTO TEREZA CRISTINA
ENDEREÇO: SANTO AMARO DA IMPERATRIZ
janeiro 30, 2025



QUADRO DE AVISOS GERAIS

- Na impressão deste documento pode haver divergência na escala, por isso não medir diretamente nas pranchas e sim utilizar dimensões indicadas nas cotas;
- Todas as dimensões devem ser comprovadas no local;
- As pranchas devem ser lidas em conjunto com todos os documentos relevantes do projeto;

PROJETO DE ESPAÇO DE LAZER
LOTEAMENTO TEREZA CRISTINA
ENDEREÇO: SANTO AMARO DA IMPERATRIZ
janeiro 30, 2025