

ARMÁRIOS SERÃO FECHADOS: DEVE-SE ACRESCENTAR PORTAS AOS ARMÁRIOS DE CORRER , CONFORME MELHOR SOLUÇÃO, CASO NÃO SEJA POSSÍVEL OU MELHOR OPÇÃO FAZER DE ABRIR. COM AMORTECIMENTO E PUXADOR.



- CONFERIR MEDIDAS NO LOCAL ANTES DA INSTALAÇÃO DA MARCENARIA, PEDRAS E DEMAIS ELEMENTOS;
- PROJETO SUGESTIVO DE MARCENARIA, SEGUIR PROJETO, MEDIDAS E MODULAÇÕES DO FORNECEDOR;
- RESPONSABILIDADE DO FORNECEDOR MEDIR E AJUSTAR O PROJETO CONFORME AS IMAGENS.

PROJETO DE ARMÁRIOS
CMEI JOSE ROGERIO SOMMER
ENDEREÇO: SANTO AMARO DA IMPERATRIZ
agosto 29, 2025




Technical drawing of a modular shelving unit, showing dimensions and components. The unit is composed of several modules arranged in a grid.

Dimensions (mm):


- Overall width: 98, 87, 77, 108
- Overall height: 40, 79, 128
- Module widths: 32, 80, 53, 53, 14
- Module heights: 40, 36, 37, 37, 50, 36, 50, 117

Labels:

- GAVETA (Drawer)
- TRAVESSEIROS (Crossbars)
- ESPAÇO PARA COLCHONETES (Space for mattresses)

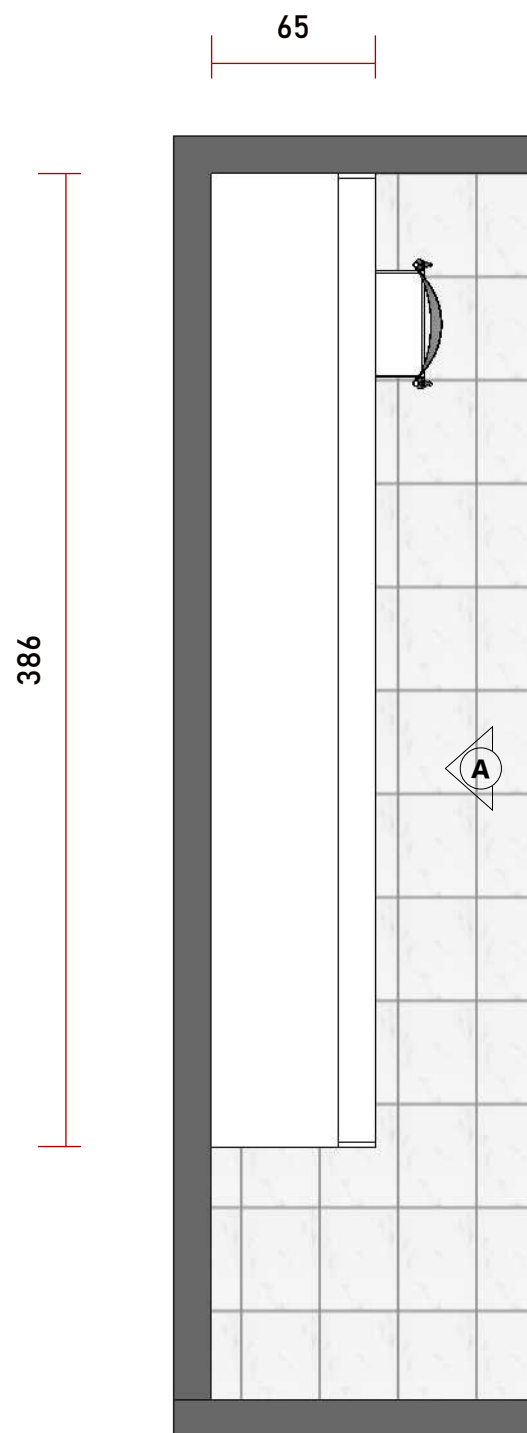

PLANTA BAIXA SALA INFANTIL 3A
Esc: 1/30

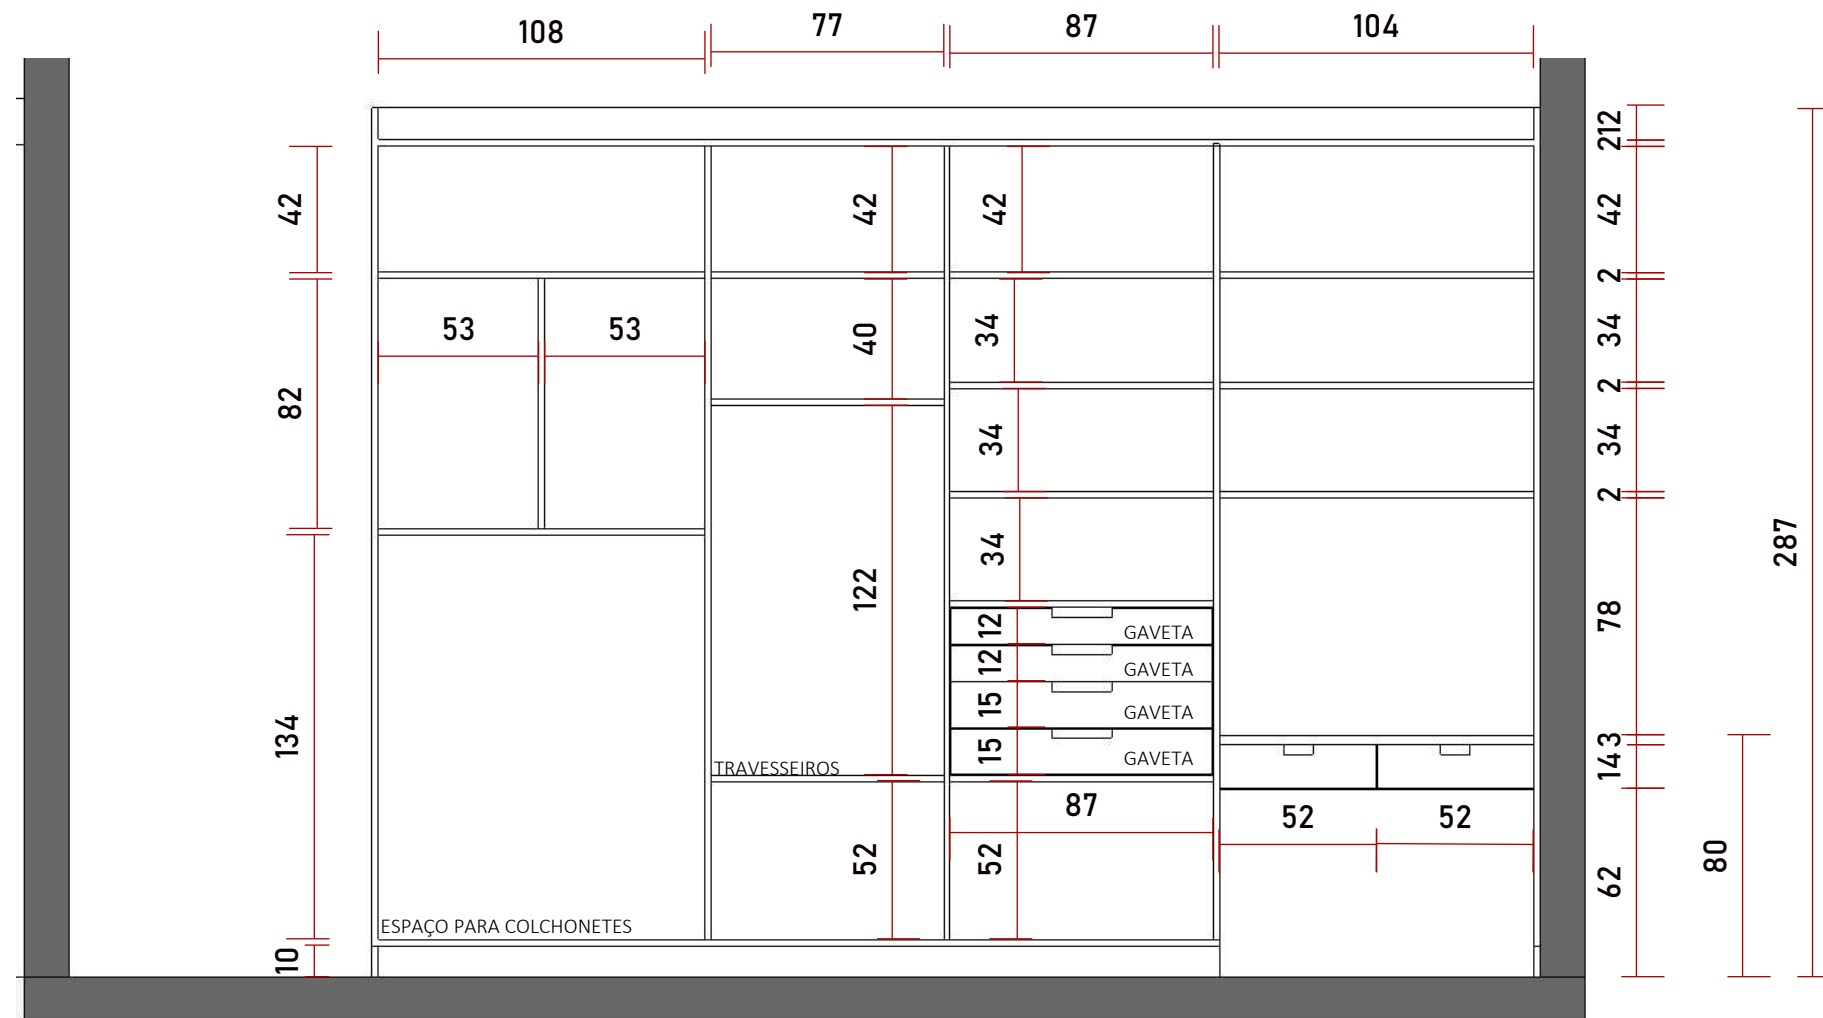

VISTA A
Esc: 1/25

ARMÁRIO EM MDF BRANCO DIAMANTE DURATEX
GAVETAS E PORTAS COM AMORTECIMENTO E PUXADOR CAVA
NA MARCENARIA
CONFIRMAR MEDIDAS INLOCO ANTES DA EXECUÇÃO E SE
ATENTAR AOS PONTOS DE AR, JANELAS E ALTURAS.
DEVE SER CONFIRMADO E REVISTO AS MEDIDAS E DESENHO
COM A DIRETORA ANTES DA EXECUÇÃO.

ARMÁRIOS SERÃO FECHADOS: DEVE-SE
ACRESCENTAR PORTAS AOS ARMÁRIOS DE CORRER,
CONFORME MELHOR SOLUÇÃO, CASO NÃO SEJA
POSSÍVEL OU MELHOR OPÇÃO FAZER DE ABRIR. COM
AMORTECIMENTO E PUXADOR.




QUADRO DE AVISOS GERAIS


- CONFERIR MEDIDAS NO LOCAL ANTES DA INSTALAÇÃO DA MARCENARIA, PEDRAS E DEMAIS ELEMENTOS;
- PROJETO SUGESTIVO DE MARCENARIA, SEGUIR PROJETO, MEDIDAS E MODULAÇÕES DO FORNECEDOR;
- RESPONSABILIDADE DO FORNECEDOR MEDIR E AJUSTAR O PROJETO CONFORME AS IMAGENS.

PROJETO DE ARMÁRIOS
 CMEI JOSE ROGERIO SOMMER
 ENDEREÇO: SANTO AMARO DA IMPERATRIZ
 agosto 29, 2025

03
/06

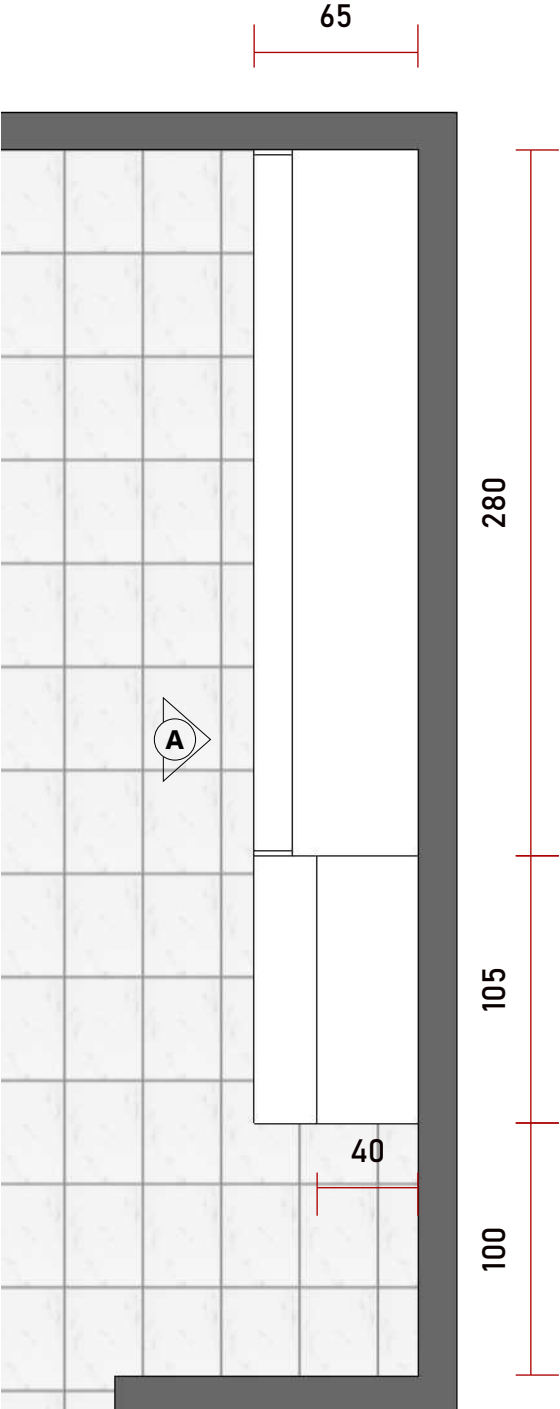

PLANTA BAIXA SALA INFANTIL 02
Esc: 1/30

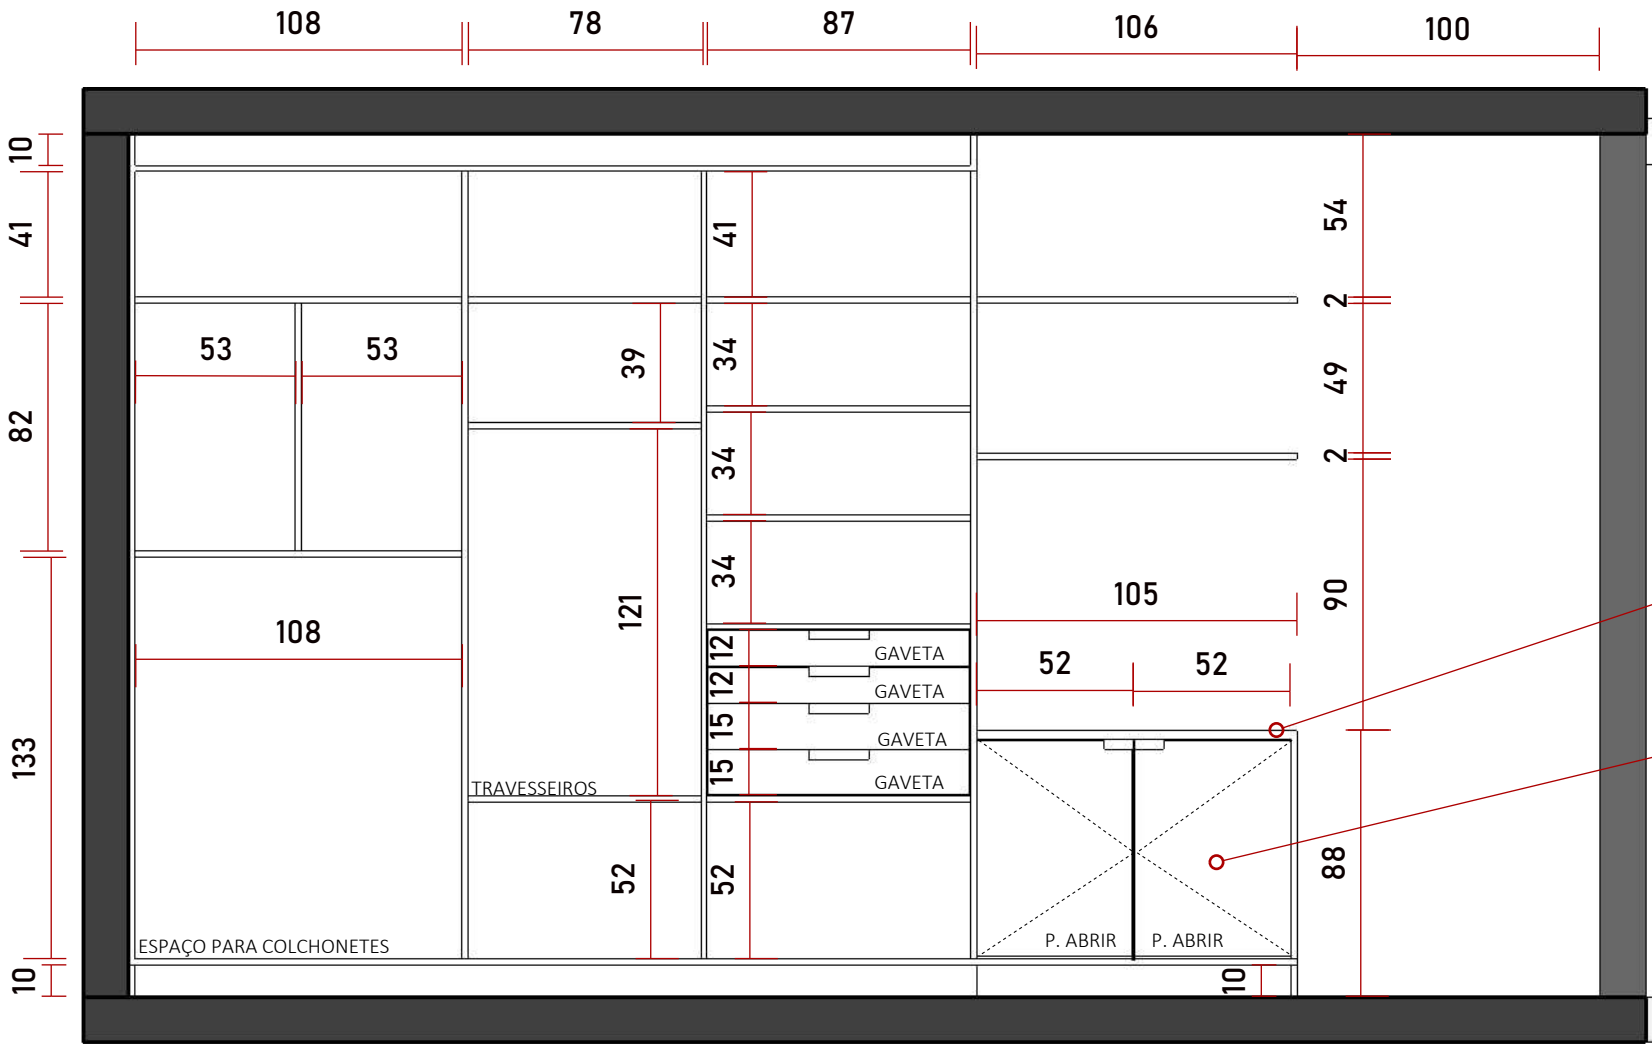

VISTA A
Esc: 1/25

**ARMÁRIO EM MDF BRANCO DIAMANTE DURATEX
GAVETAS E PORTAS COM AMORTECIMENTO E PUXADOR CAVA
NA MARCENARIA
CONFIRMAR MEDIDAS INLOCO ANTES DA EXECUÇÃO E SE
ATENTAR AOS PONTOS DE AR, JANELAS E ALTURAS.
DEVE SER CONFIRMADO E REVISTO AS MEDIDAS E DESENHO
COM A DIRETORA ANTES DA EXECUÇÃO.**

**ARMÁRIOS SERÃO FECHADOS: DEVE-SE
ACRESCENTAR PORTAS AOS ARMÁRIOS DE CORRER ,
CONFORME MELHOR SOLUÇÃO, CASO NÃO SEJA
POSSÍVEL OU MELHOR OPÇÃO FAZER DE ABRIR. COM
AMORTECIMENTO E PUXADOR.**




TROCADOR
COM
ACOLCHOADO
EM CIMA

INTERNO COM
PRATELEIRA
NO MEIO

QUADRO DE AVISOS GERAIS

- CONFERIR MEDIDAS NO LOCAL ANTES DA INSTALAÇÃO DA MARCENARIA, PEDRAS E DEMAIS ELEMENTOS;
- PROJETO SUGESTIVO DE MARCENARIA, SEGUIR PROJETO, MEDIDAS E MODULAÇÕES DO FORNECEDOR;
- RESPONSABILIDADE DO FORNECEDOR MEDIR E AJUSTAR O PROJETO CONFORME AS IMAGENS.


PROJETO DE ARMÁRIOS
CMEI JOSE ROGERIO SOMMER
ENDEREÇO: SANTO AMARO DA IMPERATRIZ
agosto 29, 2025

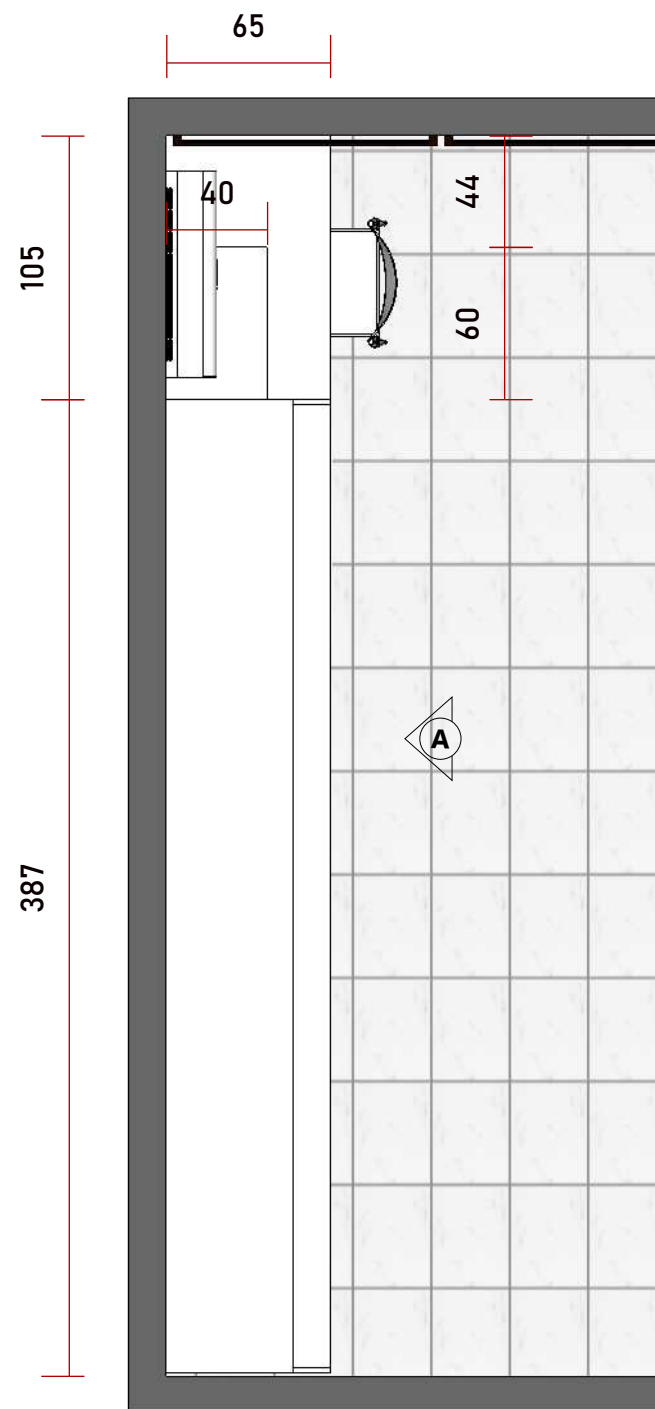


PLANTA BAIXA SALA G1
Esc: 1/30

**ARMÁRIO EM MDF BRANCO DIAMANTE DURATEX
GAVETAS E PORTAS COM AMORTECIMENTO E
PUXADOR CAVA NA MARCENARIA
CONFIRMAR MEDIDAS INLOCO ANTES DA
EXECUÇÃO E SE ATENTAR AOS PONTOS DE AR,
JANELAS E ALTURAS.
DEVE SER CONFIRMADO E REVISTO AS MEDIDAS E
DESENHO COM A DIRETORA ANTES DA EXECUÇÃO.**

**ARMÁRIOS SERÃO FECHADOS: DEVE-SE
ACRESCENTAR PORTAS AOS ARMÁRIOS DE
CORRER , CONFORME MELHOR SOLUÇÃO,
CASO NÃO SEJA POSSÍVEL OU MELHOR
OPÇÃO FAZER DE ABRIR. COM
AMORTECIMENTO E PUXADOR.**

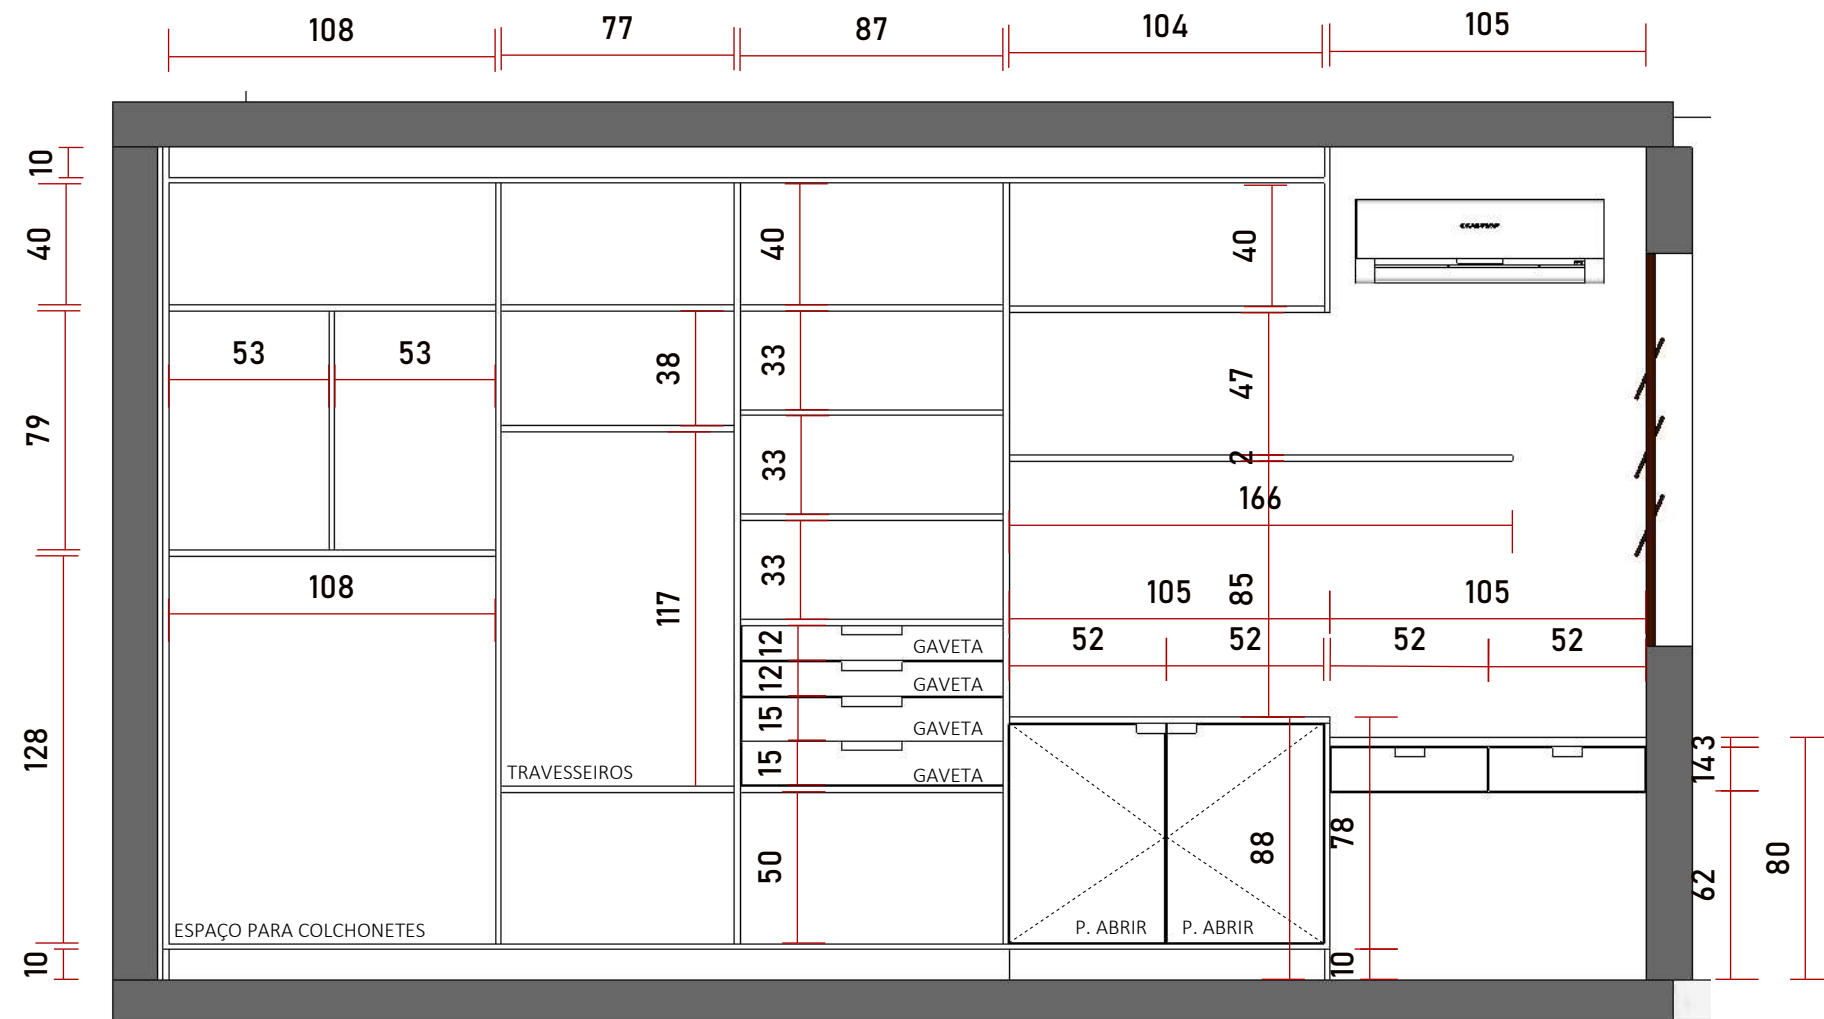

VISTA A
Esc: 1/25

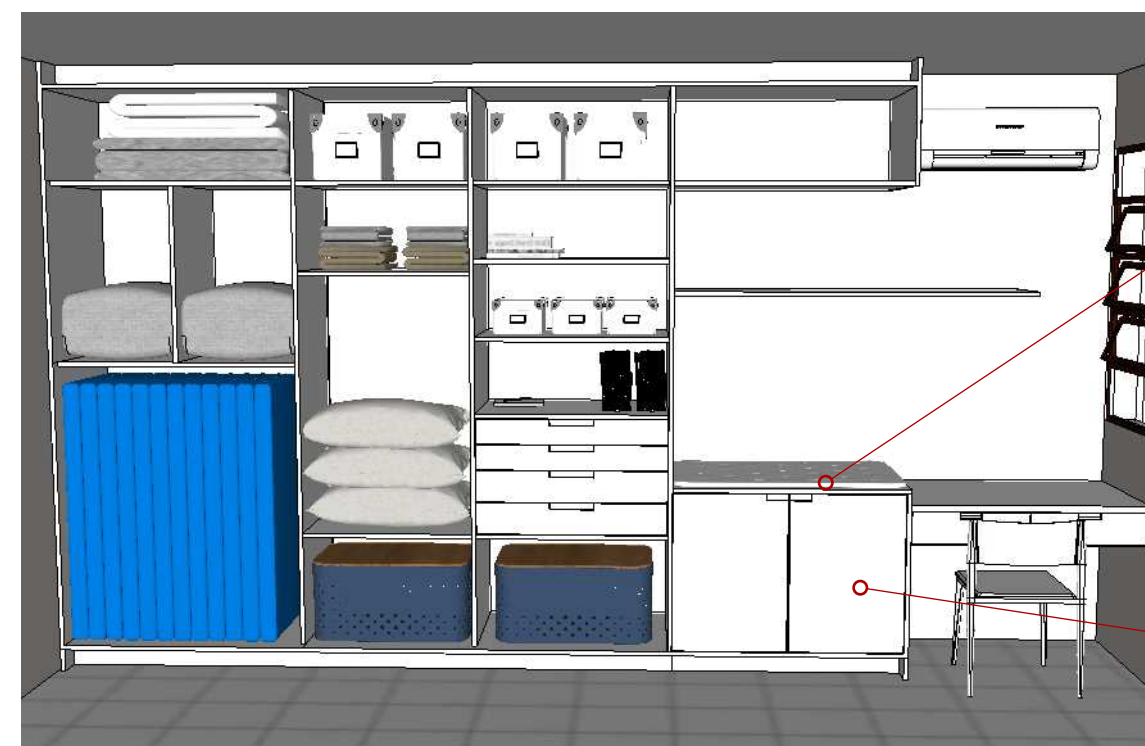

TROCADOR
COM
ACOLCHOADO
EM CIMA


INTERNO
COM PRATELEIRA
NO MEIO

QUADRO DE AVISOS GERAIS

- CONFERIR MEDIDAS NO LOCAL ANTES DA INSTALAÇÃO DA MARCENARIA, PEDRAS E DEMAIS ELEMENTOS;
- PROJETO SUGESTIVO DE MARCENARIA, SEGUIR PROJETO, MEDIDAS E MODULAÇÕES DO FORNECEDOR;
- RESPONSABILIDADE DO FORNECEDOR MEDIR E AJUSTAR O PROJETO CONFORME AS IMAGENS.

PROJETO DE ARMÁRIOS
CMEI JOSE ROGERIO SOMMER
ENDEREÇO: SANTO AMARO DA IMPERATRIZ
agosto 29, 2025


05
/06

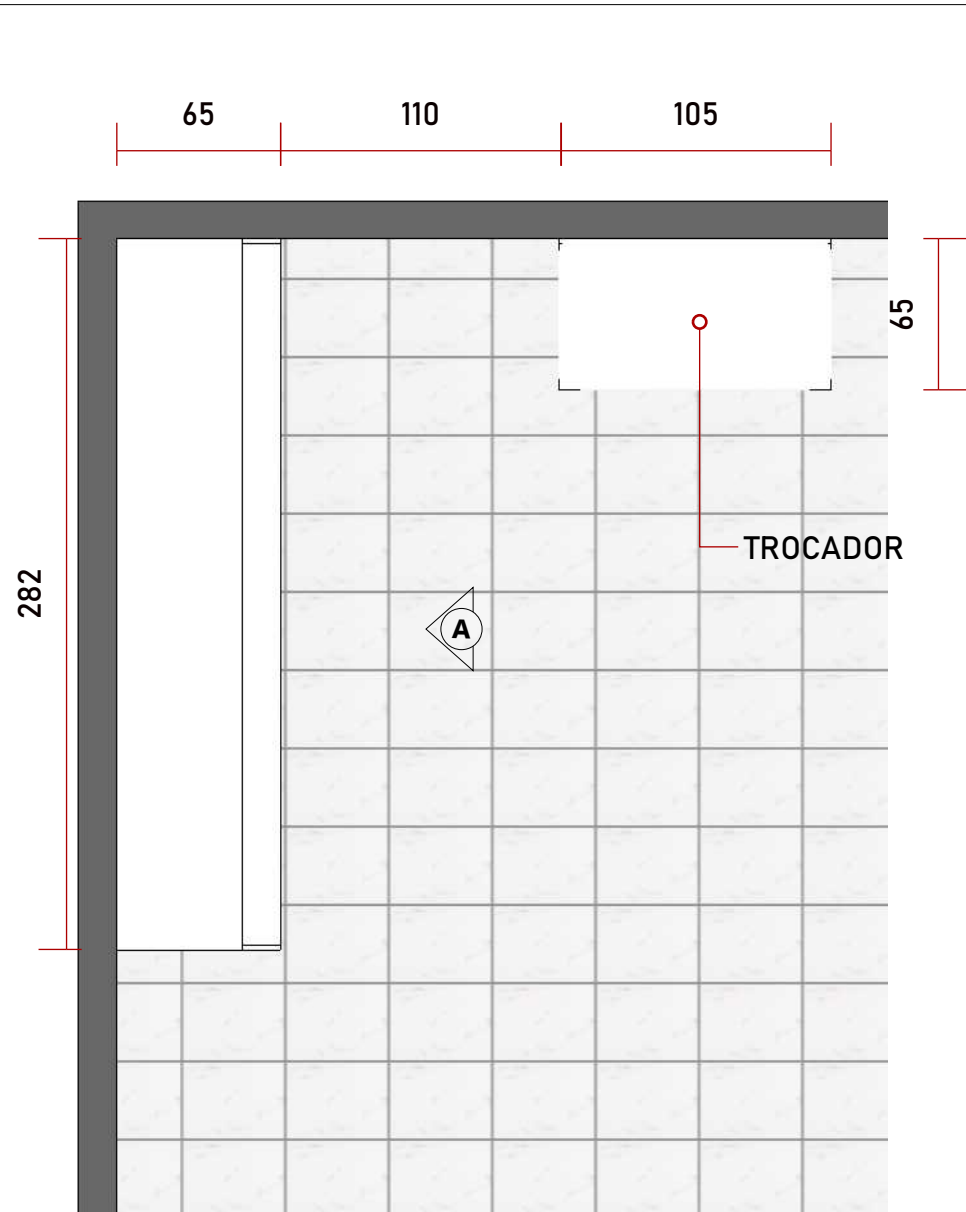


PLANTA BAIXA SALA BERÇÁRIO
Esc: 1/30

ARMÁRIO EM MDF BRANCO DIAMANTE DURATEX
GAVETAS E PORTAS COM AMORTECIMENTO E PUXADOR CAVA NA MARCENARIA
CONFIRMAR MEDIDAS IN LOCO ANTES DA EXECUÇÃO E SE ATENTAR AOS PONTOS
DE AR, JANELAS E ALTURAS.
DEVE SER CONFIRMADO E REVISTO AS MEDIDAS E DESENHO COM A DIRETORA
ANTES DA EXECUÇÃO.

ARMÁRIOS SERÃO FECHADOS: DEVE-SE ACRESCENTAR PORTAS AOS
ARMÁRIOS DE CORRER , CONFORME MELHOR SOLUÇÃO, CASO NÃO
SEJA POSSÍVEL OU MELHOR OPÇÃO FAZER DE ABRIR. COM
AMORTECIMENTO E PUXADOR.

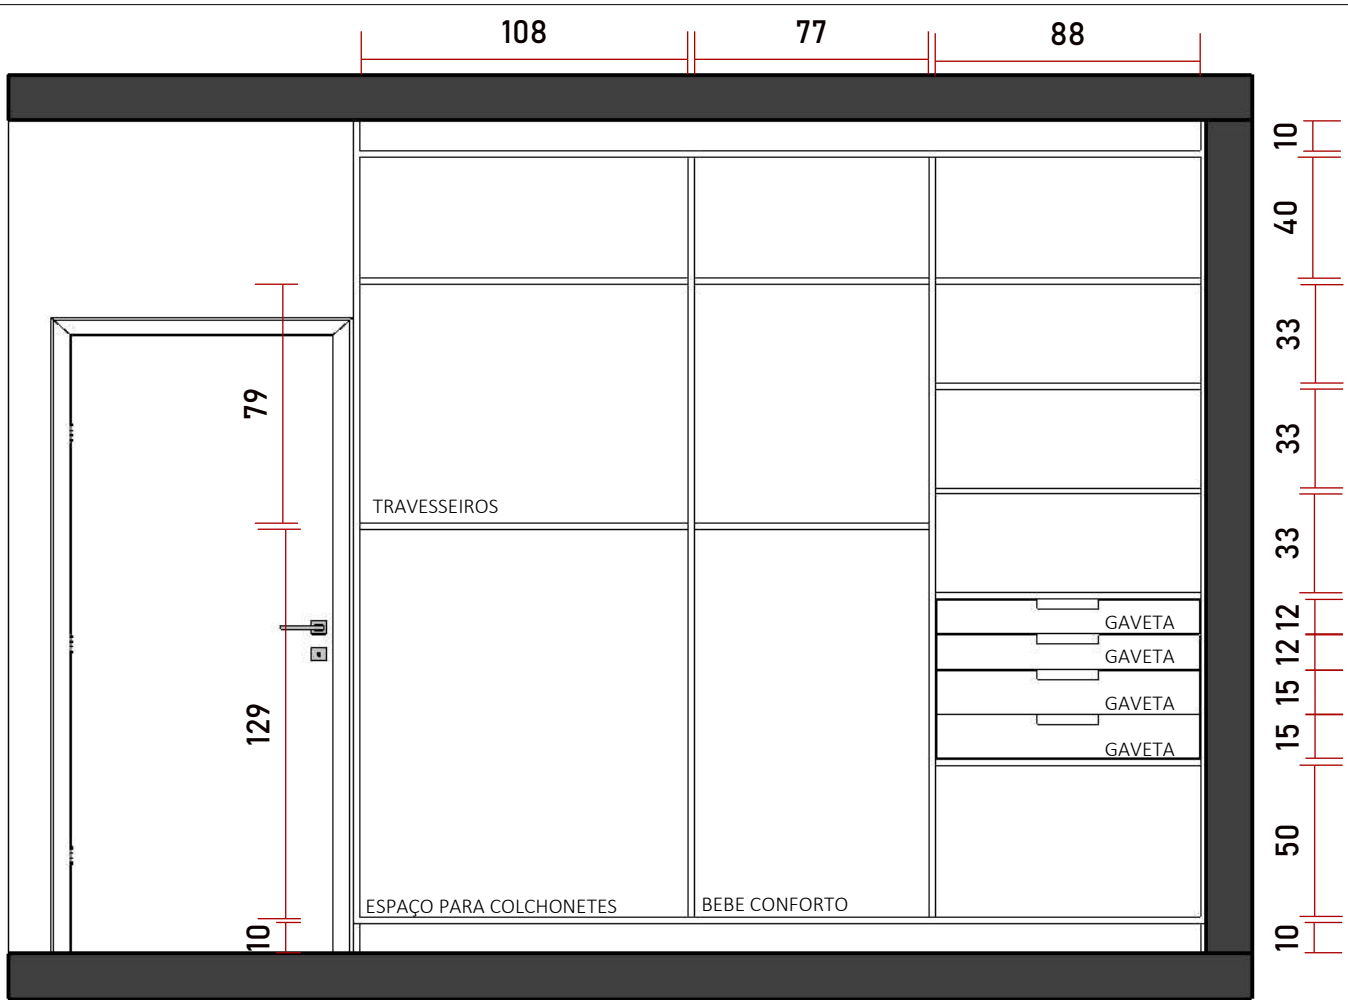

VISTA A
Esc: 1/25

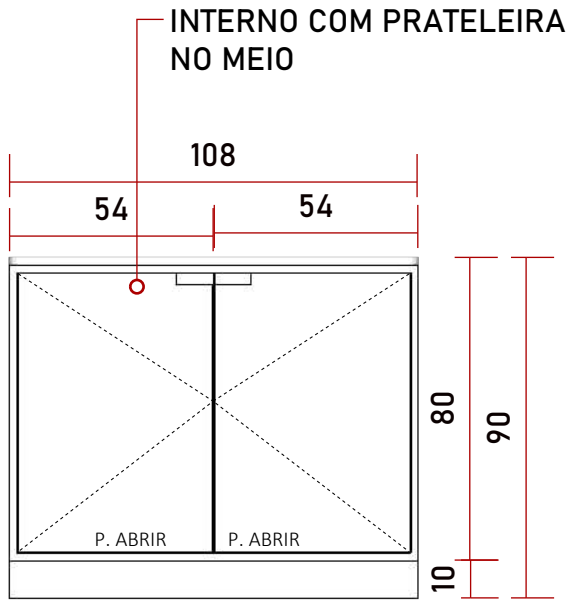

DETALHE PROVADOR
Esc: 1/20

TROCADOR COM ACOLCHOADO
EM CIMA

QUADRO DE AVISOS GERAIS

- CONFERIR MEDIDAS NO LOCAL ANTES DA INSTALAÇÃO DA MARCENARIA, PEDRAS E DEMAIS ELEMENTOS;
- PROJETO SUGESTIVO DE MARCENARIA, SEGUIR PROJETO, MEDIDAS E MODULAÇÕES DO FORNECEDOR;
- RESPONSABILIDADE DO FORNECEDOR MEDIR E AJUSTAR O PROJETO CONFORME AS IMAGENS.

PROJETO DE ARMÁRIOS
CMEI JOSE ROGERIO SOMMER
ENDEREÇO: SANTO AMARO DA IMPERATRIZ
agosto 29, 2025