
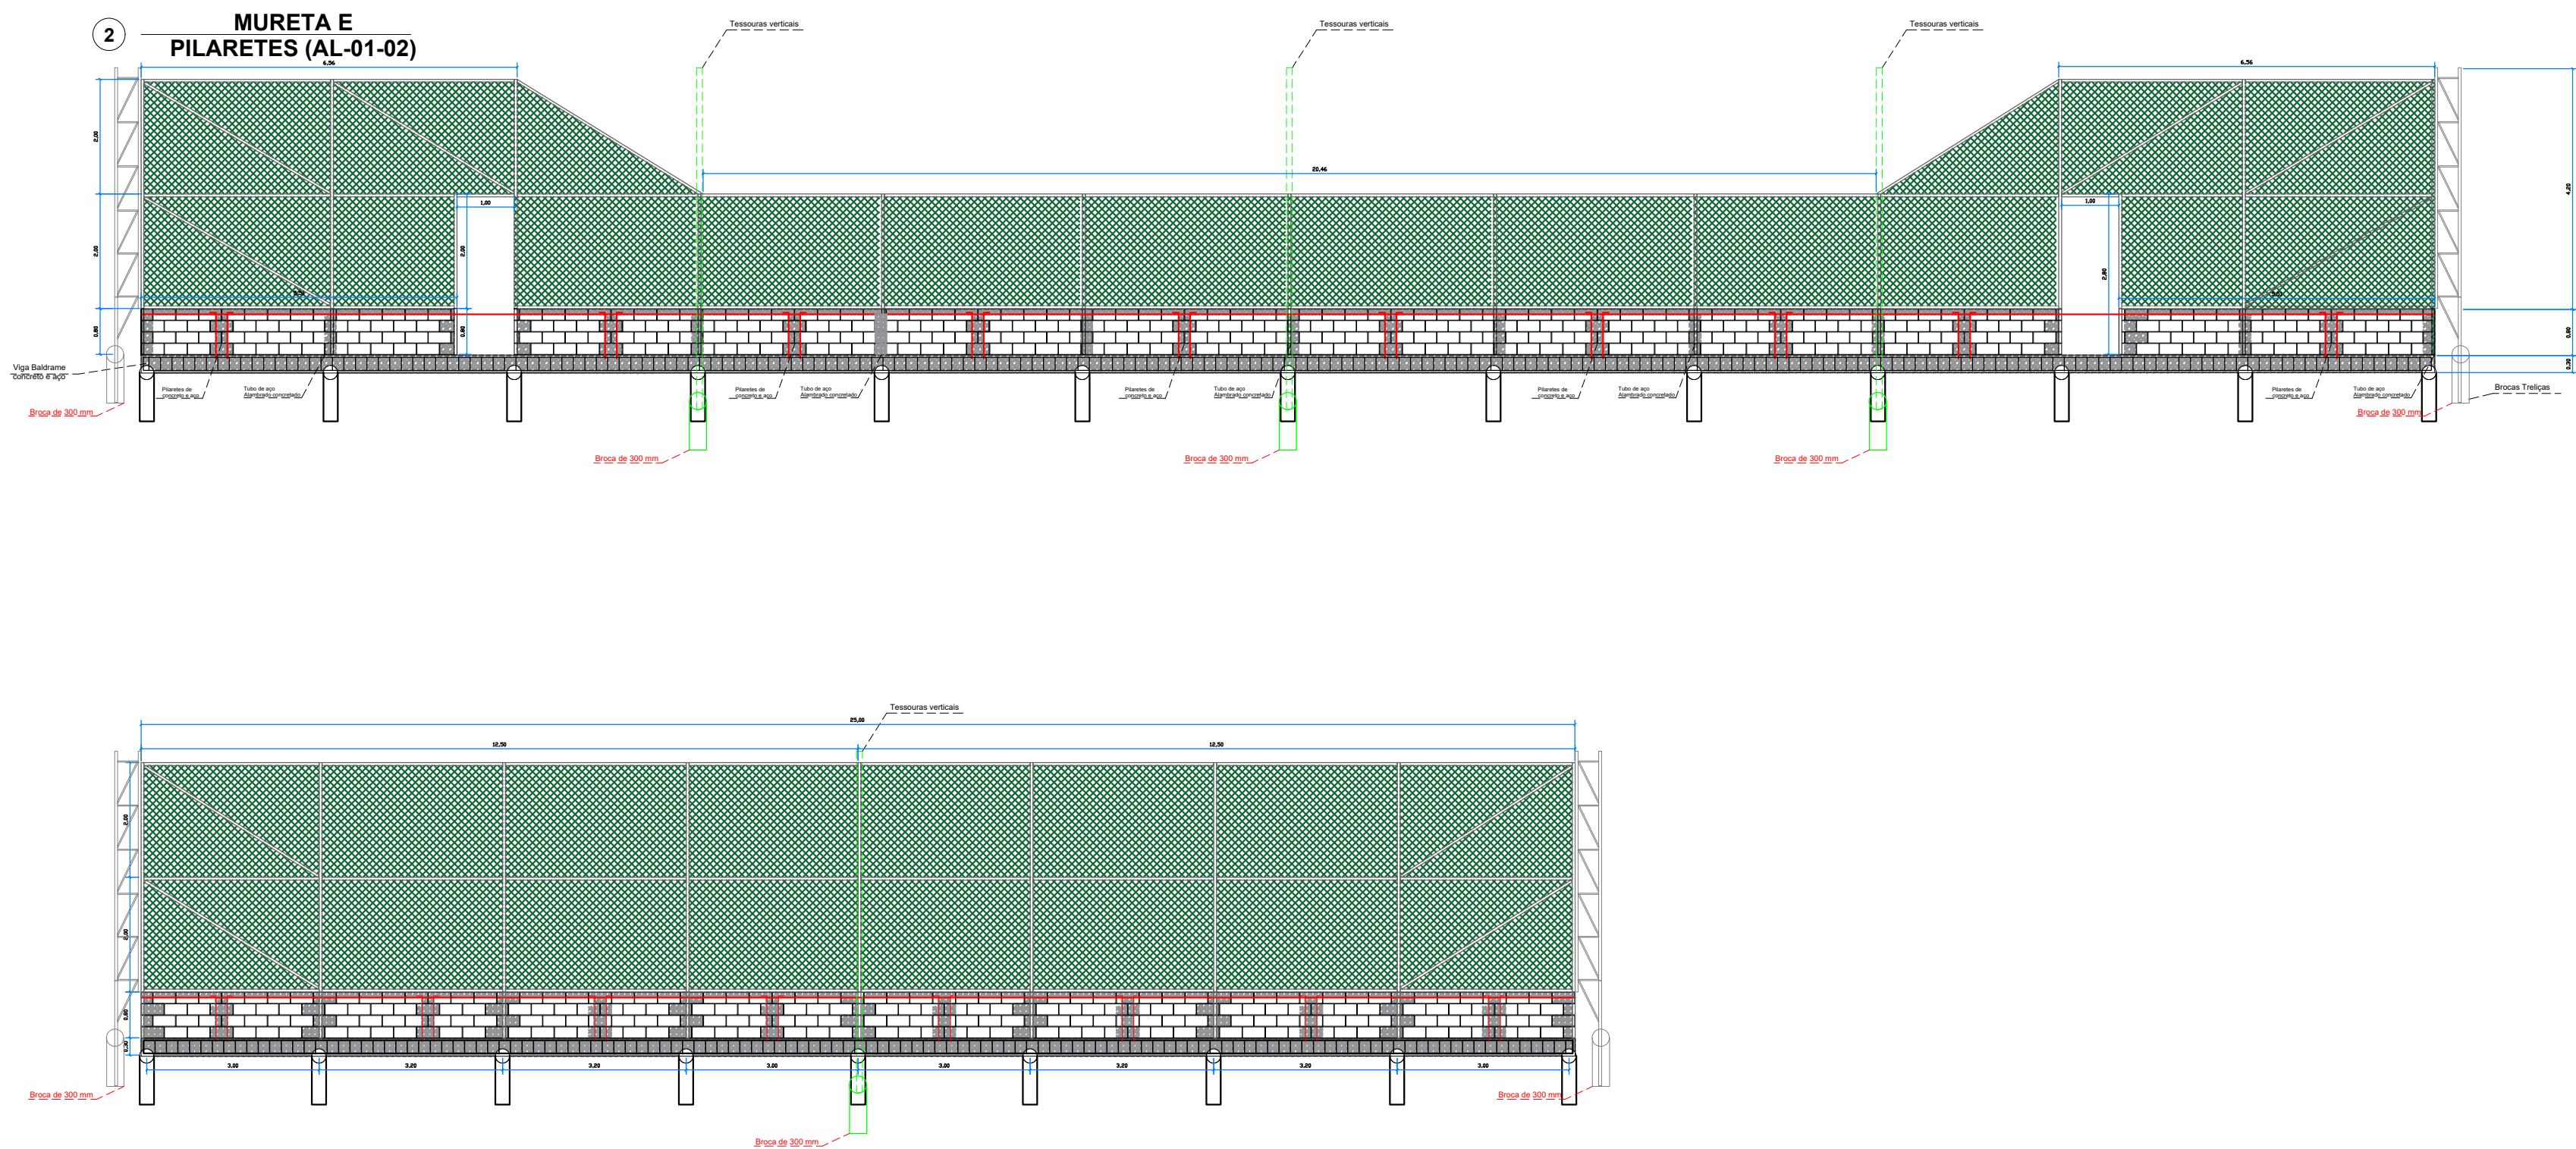
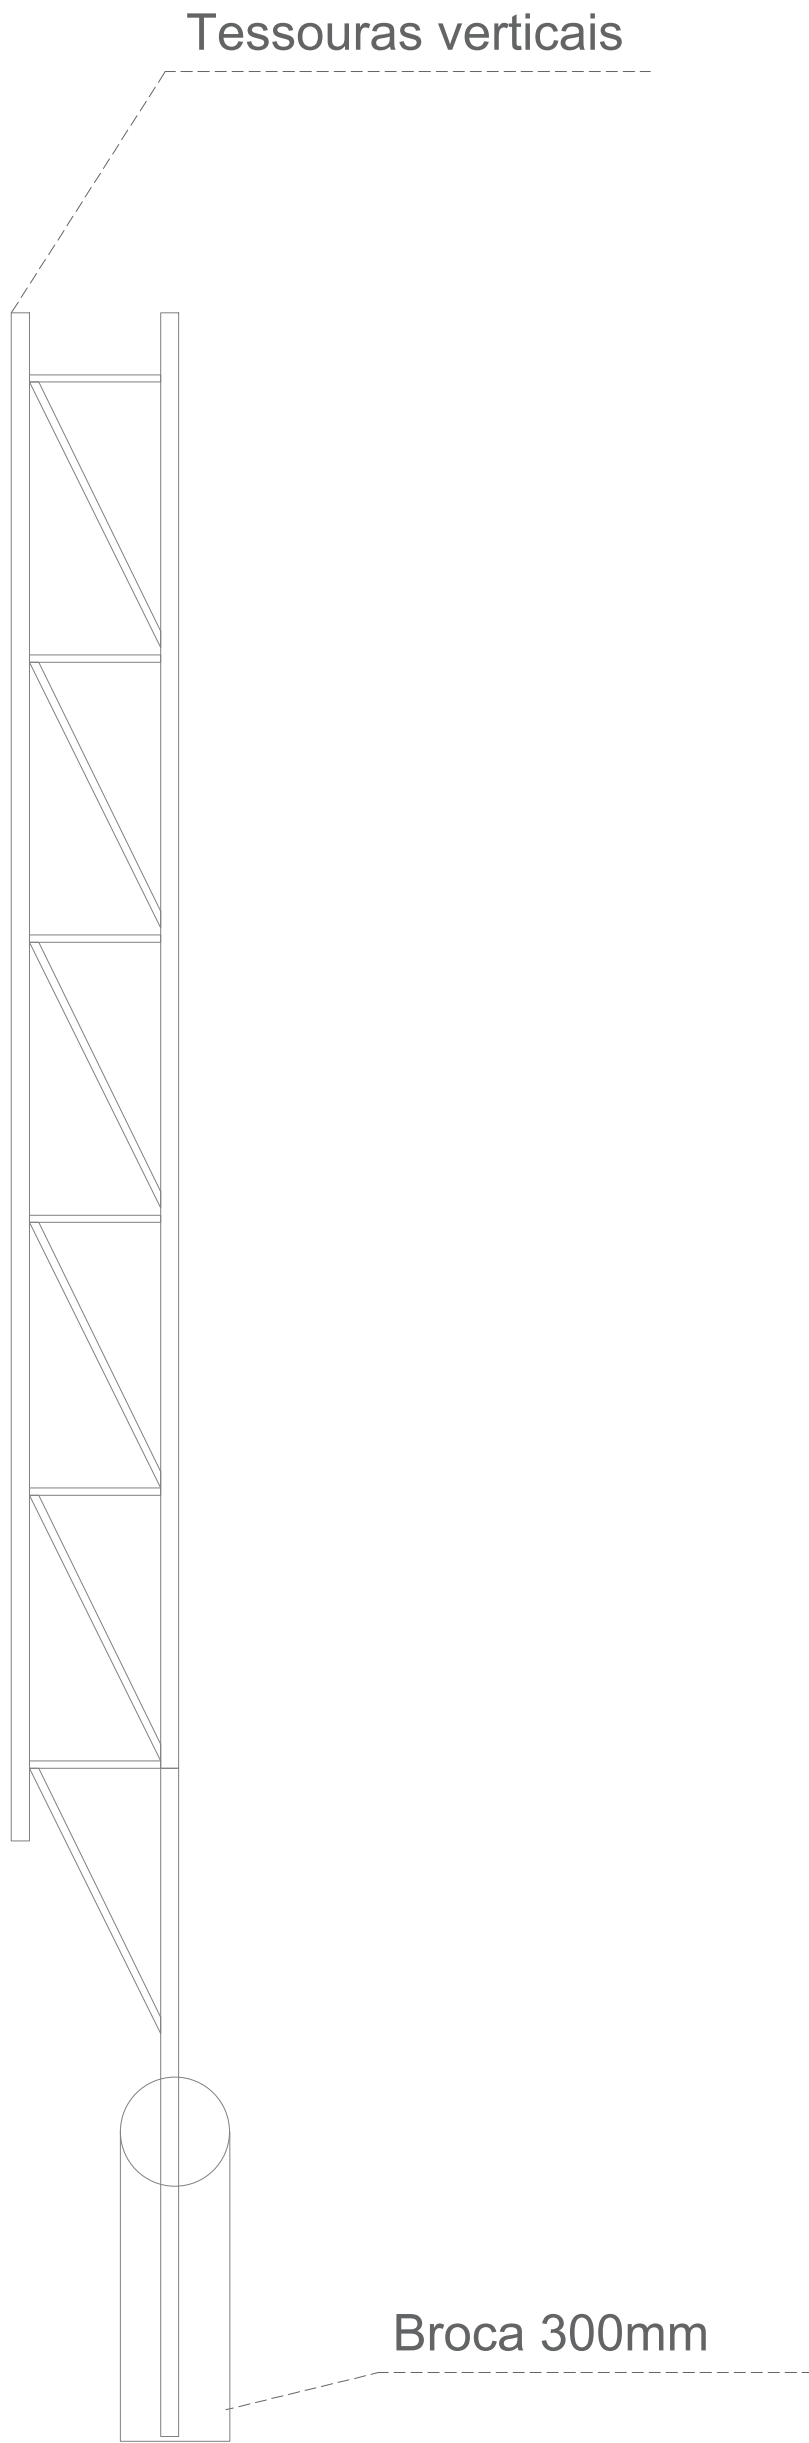


PLANTA DE DRENAGEM E MURRETA

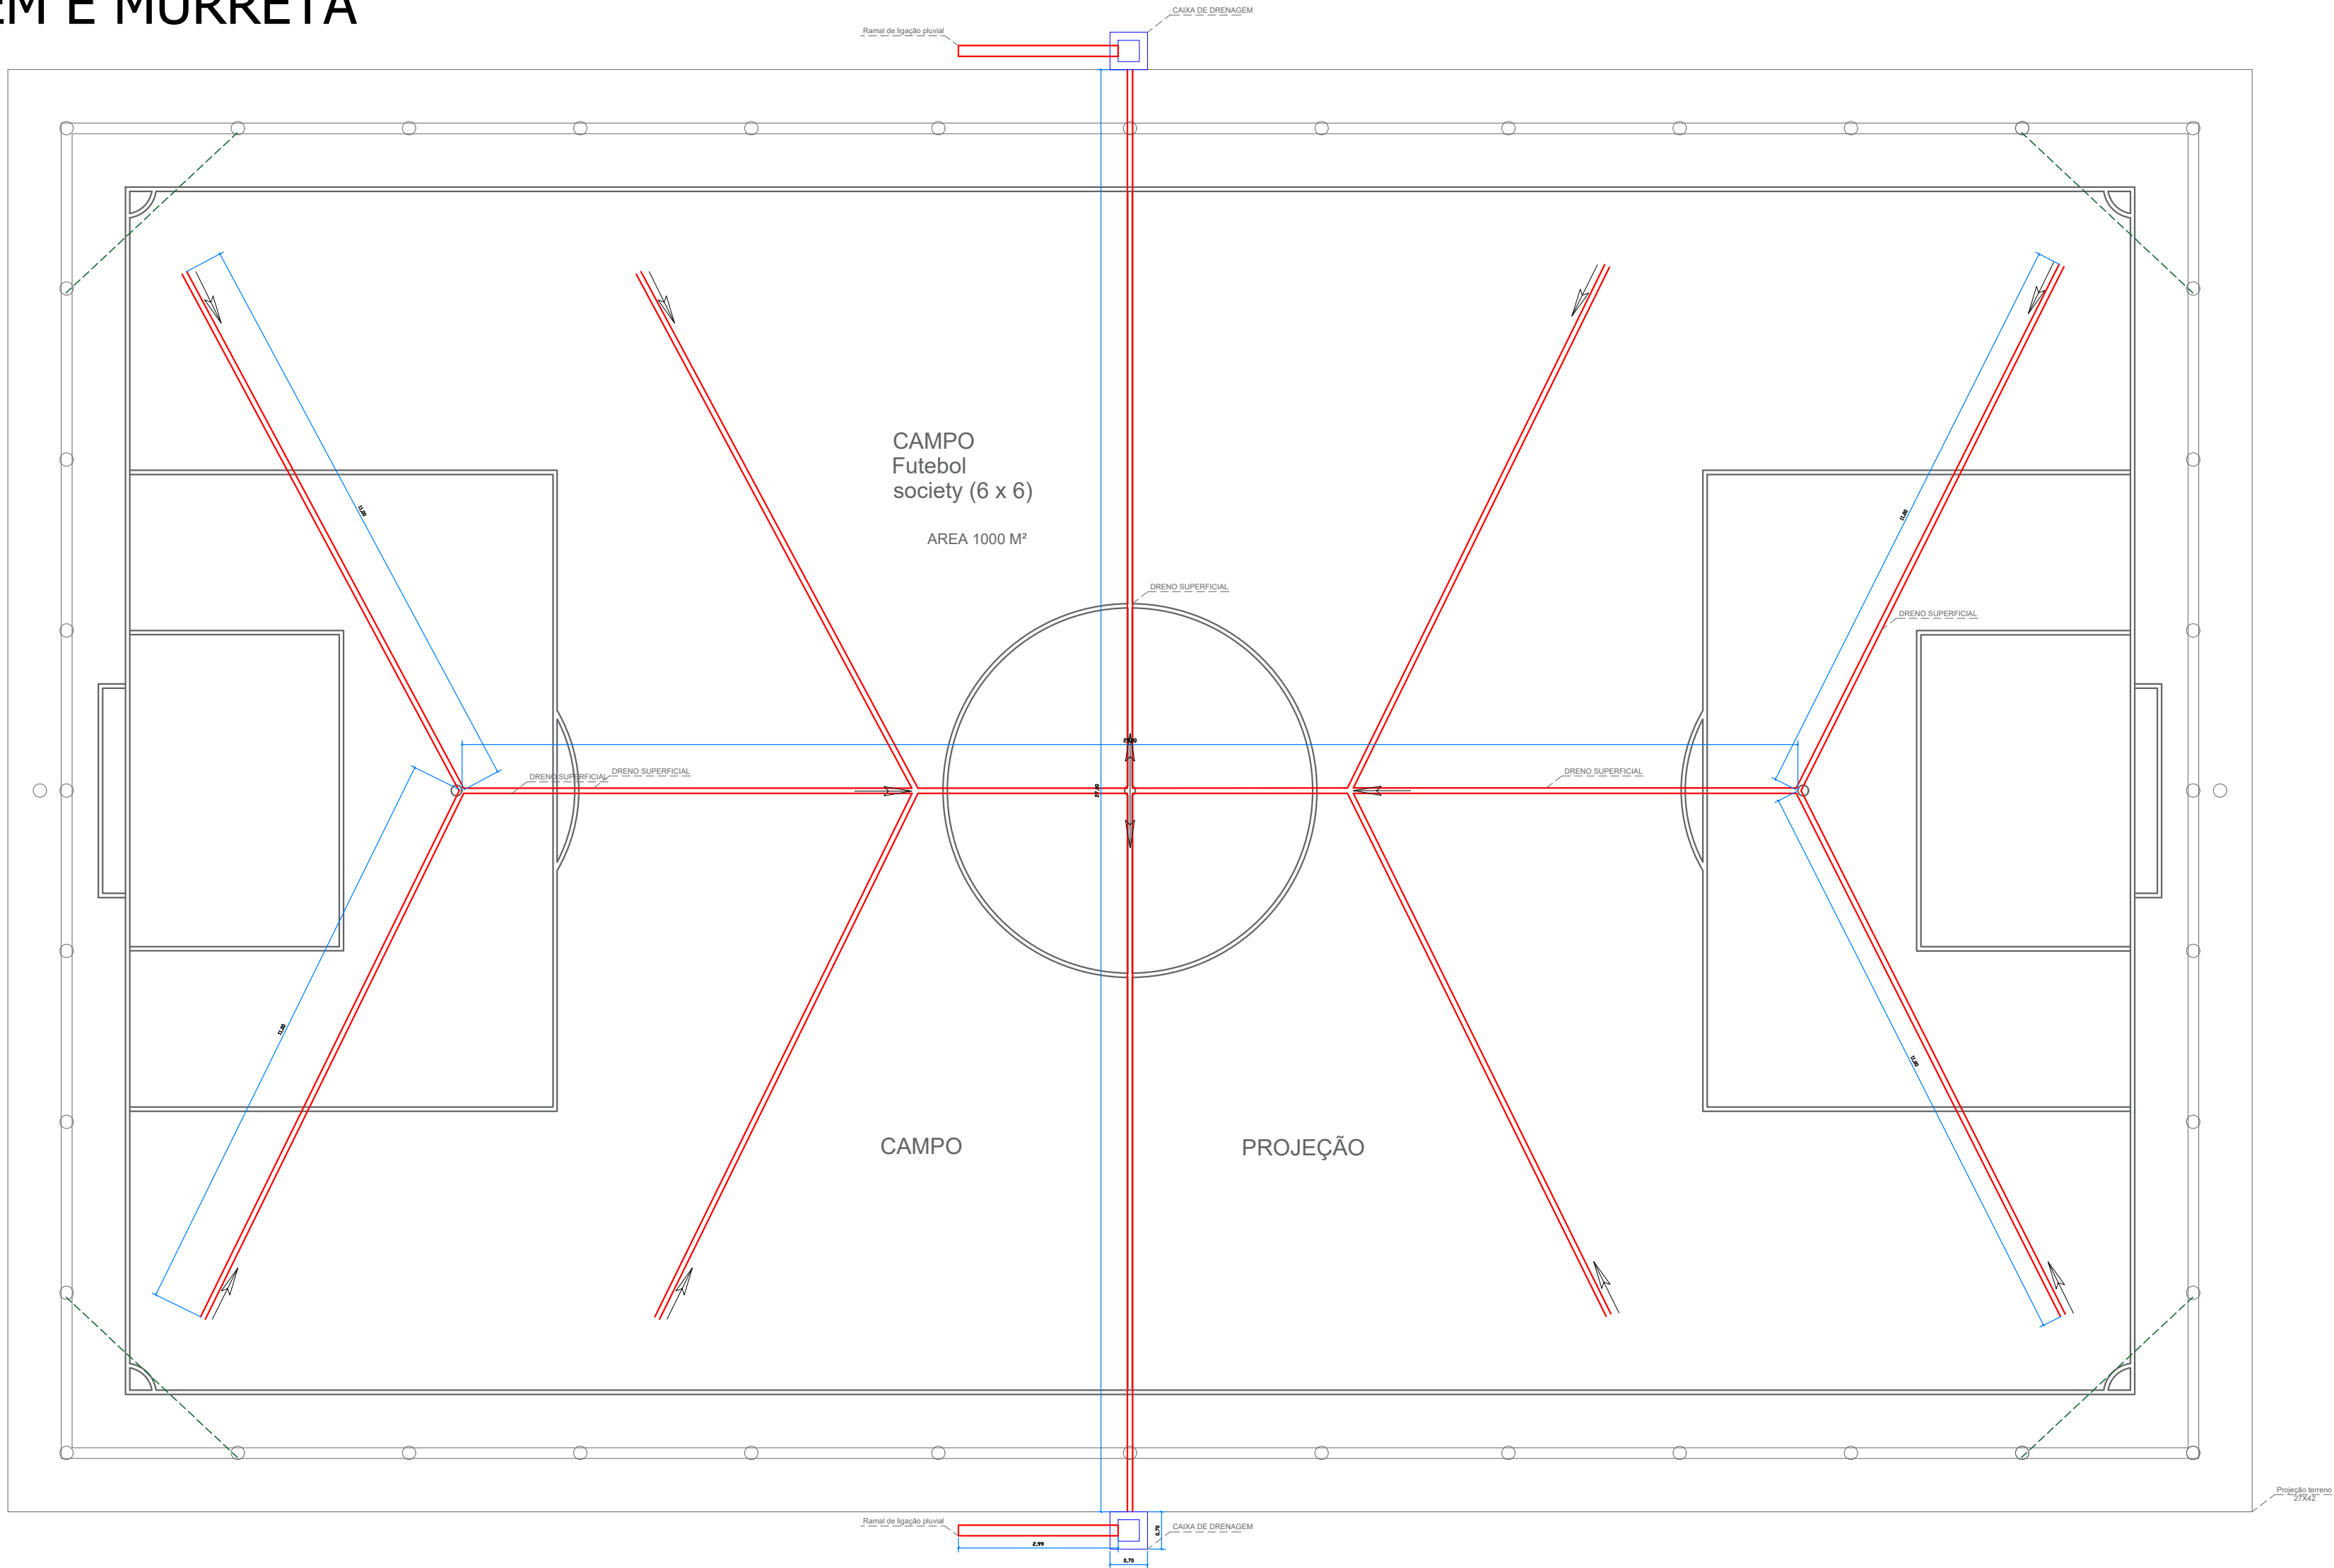

00	PROJETO BÁSICO	16/04/2026
Nº	DESCRIÇÃO	DATA
<div><div></div><div>PREFEITURA MUNICIPAL SANTO AMARO DA IMPERATRIZ S/C</div></div> <p>PRAÇA GOVERNADOR IVO SILVEIRA, 306 - FONE 3245 4322</p>		
PROJETO		
PLANTA DE LOCAÇÃO		
OBRA		PROPRIETÁRIO
Campo de Futebol Society		<div>Prefeitura Municipal Santo Amaro da Imperatriz/SC</div> <div>CNPJ: 82.882.324/0001-46</div>
CONTEÚDO		RESPONSÁVEL TÉCNICO
PLANTA_DE_BAIXA DRENAGEM_MURETA_E_ALAMBRADO		<div>WILLIAM ABRANCHES BERNARDINO</div> <div>Eng. Civil - CREA-SC 189108-6</div>
LOCAL		PRANCHA:
AVN. SERRA DO TABULEIRO - T1, 550, SUL DO RIO, LOTEAMENTO CHÁCARA DONA EMÍLIA		03/04
ÁREA TOTAL DO LOTE	DATA	ESCALA
5.256,17m²	16/04/2026	1:1