


MÁSCARA DE ÁREAS

- ÁREA COBERTA ABERTA
- ÁREA COBERTA FECHADA
- ÁREA DESCOBERTA
- ÁREA PERMEÁVEL
- ÁREA SEMI-PERMEÁVEL

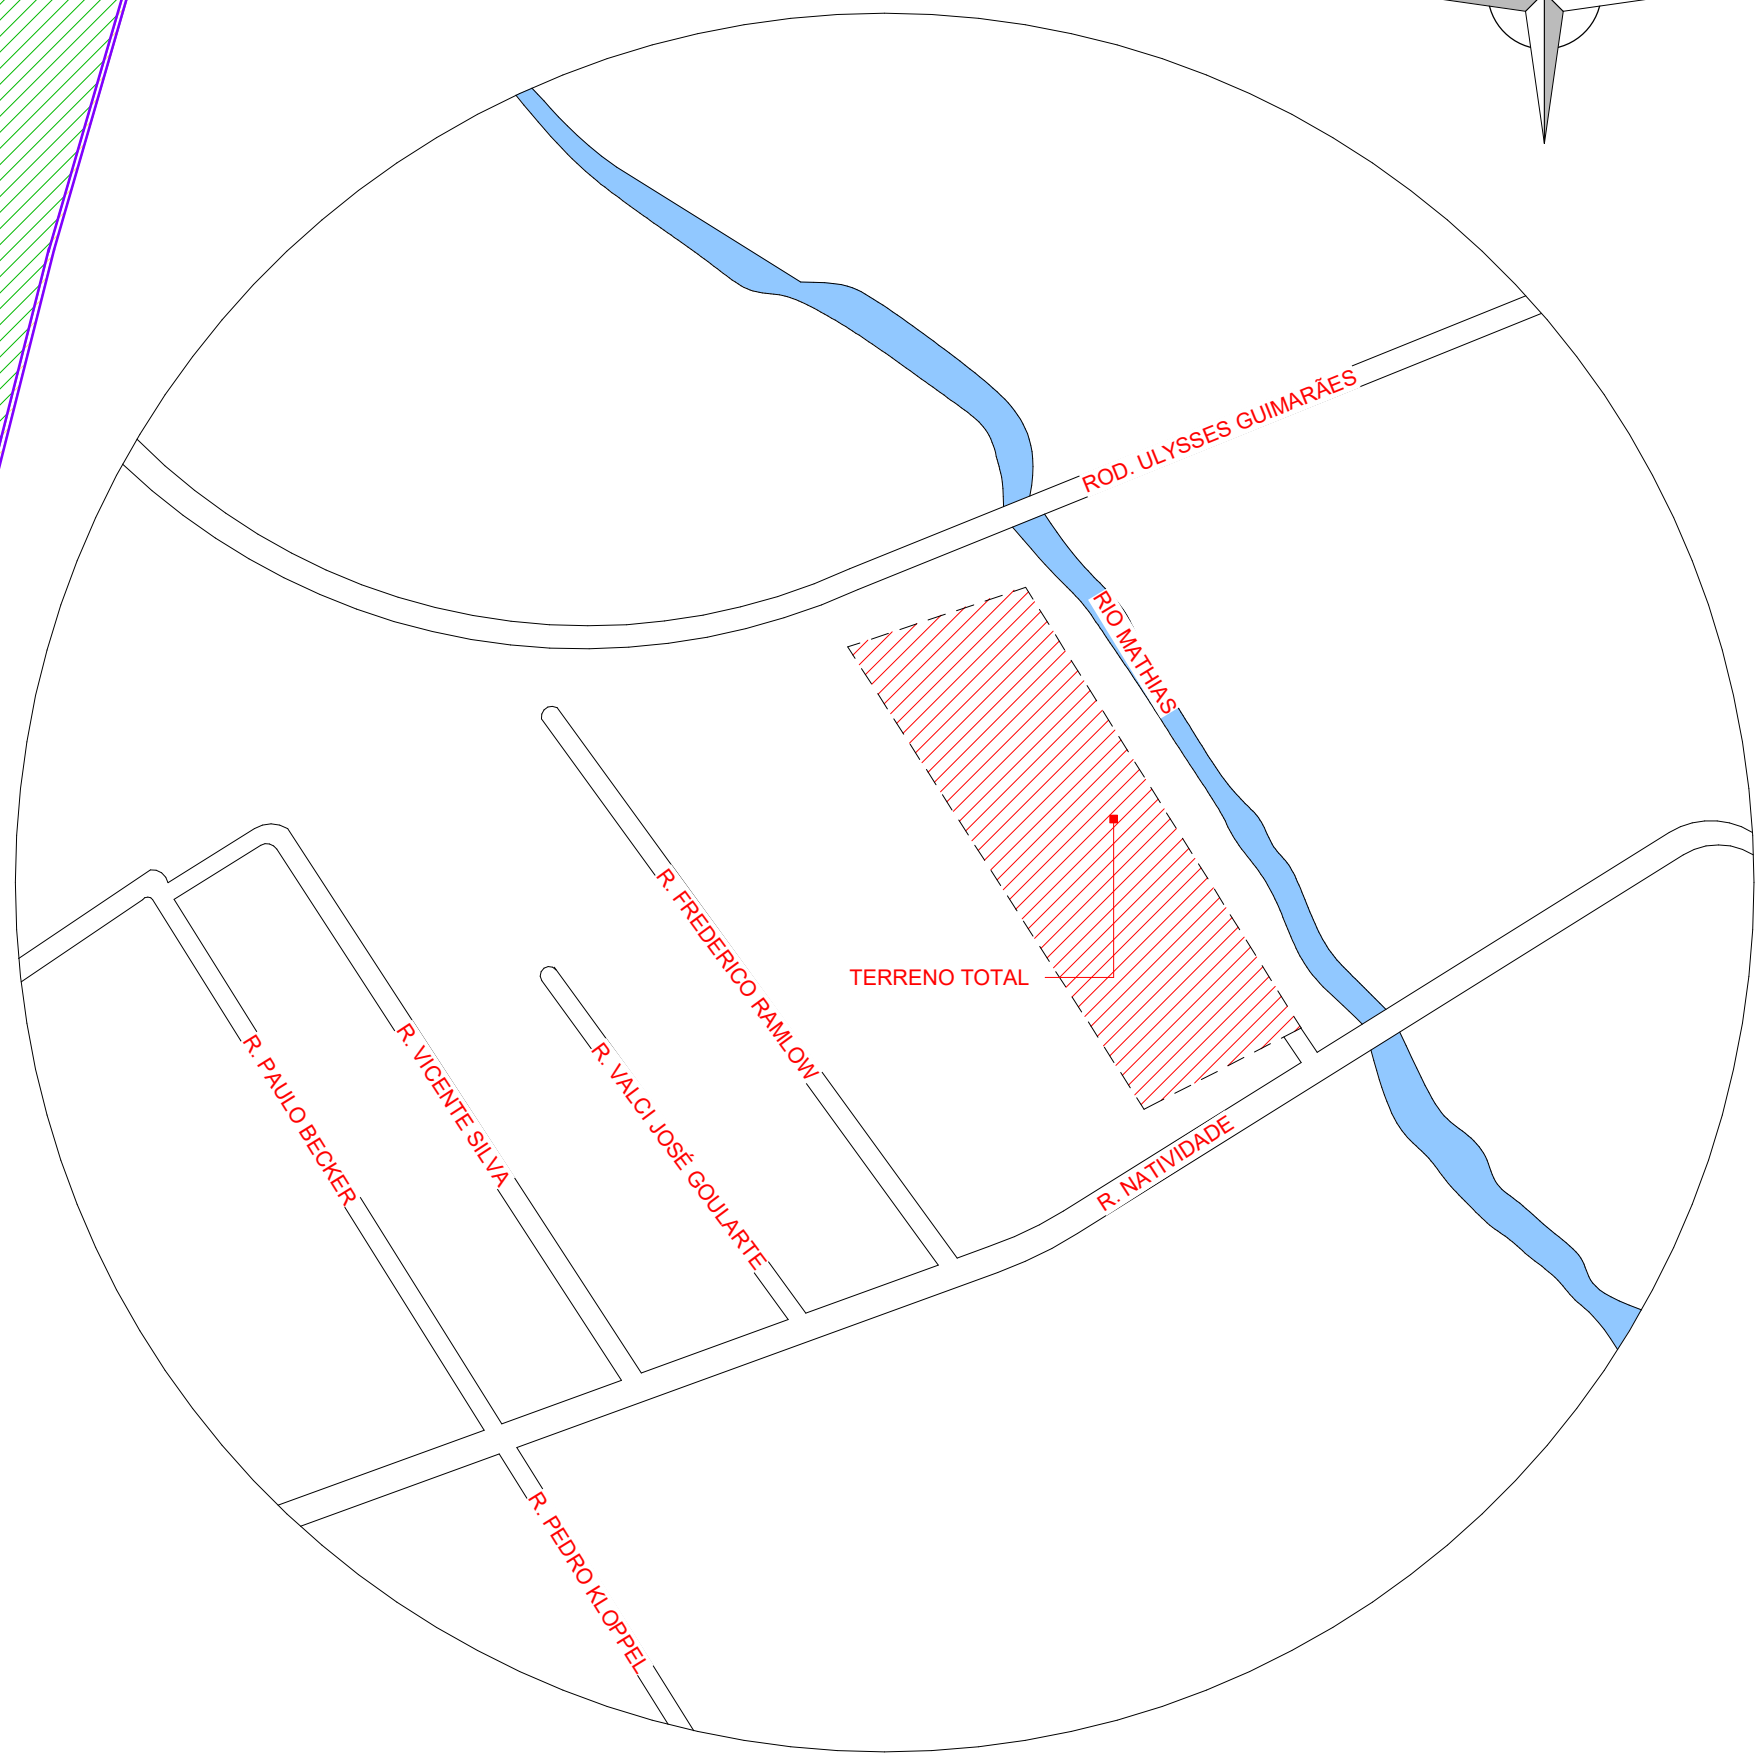

QUADRO DE ÁREAS							
NOME	ÁREA COBERTA ABERTA	ÁREA COBERTA FECHADA	ÁREA DESCOBERTA	ÁREA SEMI PERMEÁVEL	ÁREA PERMEÁVEL	A TOTAL COMPUTÁVEL	A TOTAL CONSTRUÍDA
ACESSO	0,00 m²	0,00 m²	0,00 m²	578,82 m²	0,00 m²	0,00 m²	0,00 m²
ACESSO EXTERNO	0,00 m²	0,00 m²	0,00 m²	203,52 m²	0,00 m²	0,00 m²	0,00 m²
ACESSO FUNDOS	0,00 m²	0,00 m²	0,00 m²	317,82 m²	0,00 m²	0,00 m²	0,00 m²
ADMINISTRATIVO	0,00 m²	184,59 m²	0,00 m²	0,00 m²	0,00 m²	184,59 m²	184,59 m²
BICICLETÁRIO	58,25 m²	0,00 m²	0,00 m²	0,00 m²	0,00 m²	58,25 m²	58,25 m²
C. GÁS	0,00 m²	3,24 m²	0,00 m²	0,00 m²	0,00 m²	0,00 m²	3,24 m²
CALÇADA	0,00 m²	0,09 m²	171,70 m²	0,00 m²	0,00 m²	0,00 m²	0,00 m²
CASA DE BOMBAS / CISTERNAS	0,00 m²	73,27 m²	0,00 m²	0,00 m²	0,00 m²	0,00 m²	73,27 m²
CIRCULAÇÃO COBERTA ABERTA	608,75 m²	0,00 m²	0,00 m²	0,00 m²	0,00 m²	0,00 m²	608,75 m²
COZINHA	0,00 m²	155,53 m²	0,00 m²	0,00 m²	0,00 m²	155,53 m²	155,53 m²
DEPÓSITO	0,00 m²	10,24 m²	0,00 m²	0,00 m²	0,00 m²	10,24 m²	10,24 m²
EDIFICAÇÃO	0,00 m²	888,19 m²	0,00 m²	0,00 m²	0,00 m²	888,19 m²	888,19 m²
GUARITA	0,00 m²	10,28 m²	0,00 m²	0,00 m²	0,00 m²	0,00 m²	10,28 m²
JARDIM	0,00 m²	0,00 m²	0,00 m²	0,00 m²	5.448,46 m²	0,00 m²	0,00 m²
LIXEIRA	0,00 m²	8,82 m²	0,00 m²	0,00 m²	0,00 m²	0,00 m²	8,82 m²
MURO	0,00 m²	0,00 m²	80,63 m²	0,00 m²	0,00 m²	0,00 m²	0,00 m²
PÁTIO COBERTO	1.958,61 m²	0,00 m²	0,00 m²	0,00 m²	0,00 m²	1.958,61 m²	1.958,61 m²
PÁTIO DESCOBERTO	0,00 m²	0,00 m²	759,68 m²	424,23 m²	0,00 m²	0,00 m²	0,00 m²
RESERVATÓRIO	0,00 m²	0,00 m²	0,00 m²	0,00 m²	0,00 m²	0,00 m²	0,00 m²
RESERVATÓRIO SUPERIOR	0,00 m²	6,42 m²	0,00 m²	0,00 m²	0,00 m²	6,42 m²	6,42 m²
SALAS DE AULA BL. I	0,00 m²	415,00 m²	0,00 m²	0,00 m²	0,00 m²	415,00 m²	415,00 m²
SALAS DE AULA BL. II	0,00 m²	157,03 m²	0,00 m²	0,00 m²	0,00 m²	157,03 m²	157,03 m²
SUBESTAÇÃO	0,00 m²	4,30 m²	0,00 m²	0,00 m²	0,00 m²	0,00 m²	4,30 m²
ÁREA TOTAL	2.625,61 m²	1.886,91 m²	1.012,01 m²	1.524,19 m²	5.448,46 m²	3.803,86 m²	4.512,52 m²

ÁREA TOTAL DO LOTE		
EDIFICAÇÃO	CONSTRUÍDA	LOTES
CRAS	169,69 m²	553,11 m²
CRECHE	1.712,51 m²	4.281,60 m²
ESCOLA	4.512,52 m²	12.502,25 m²
UBS	480,58 m²	1.473,22 m²
TOTAL	6.875,30 m²	18.810,18 m²
REMANESCENTE	-	4.482,82 m²
ÁREA TOTAL DO TERRENO		23.293,00 m²

DESCRIPTIVO DAS ÁREAS			
ÁREA TOTAL DO TERRENO			23.293,00 m²
ÁREA TOTAL CONSTRUÍDA	6.875,30 m²	ÁREA TOTAL COMPUTÁVEL	6.166,64m²
ÍNDICE DE APROVEITAMENTO (IA)	0,30	Nº DE PAVIMENTOS	1 PAVIMENTO
TAXA DE OCUPAÇÃO (TO)	29,52 %	TAXA DE PERMEABILIDADE (TP)	45,91 %

1 MÁSCARA DE ÁREAS
1 : 250

2 SITUAÇÃO
1 : 2000



1	REVISÃO CONFORME PARECER	16/07/2025
0	PROJETO EXECUTIVO - RDO	11/07/2025
Nº	DESCRIÇÃO	DATA

PREFEITURA MUNICIPAL
SANTO AMARO DA IMPERATRIZ
/SC

PRAÇA GOVERNADOR IVO SILVEIRA, 306 - FONE 3245 4300

ARQUITETURA	
PROJETO	
OBRAS	PROPRIETÁRIO
ESCOLA INTEGRAL	FUNDO MUNICIPAL DE SANTO AMARO DA IMPERATRIZ CNPJ: 82.892.324/0001-46
CONTEÚDO	RESPONSÁVEL TÉCNICO
MÁSCARA DE ÁREAS/ SITUAÇÃO	DEBORAH REICHMANN FARIAS CAU/SC A51180-6
LOCAL	PRANCHA:
RUA NATIVIDADE, 3650, BAIRRO VILA BECKER, COMPLEMENTO: PARQUE DE EXPOSIÇÕES ORLANDO BECKER, CEP 88140-000	01/ 39
ÁREA	DATA
3.902,73 m²	16/07/2025
ESCALA	INDICADA