



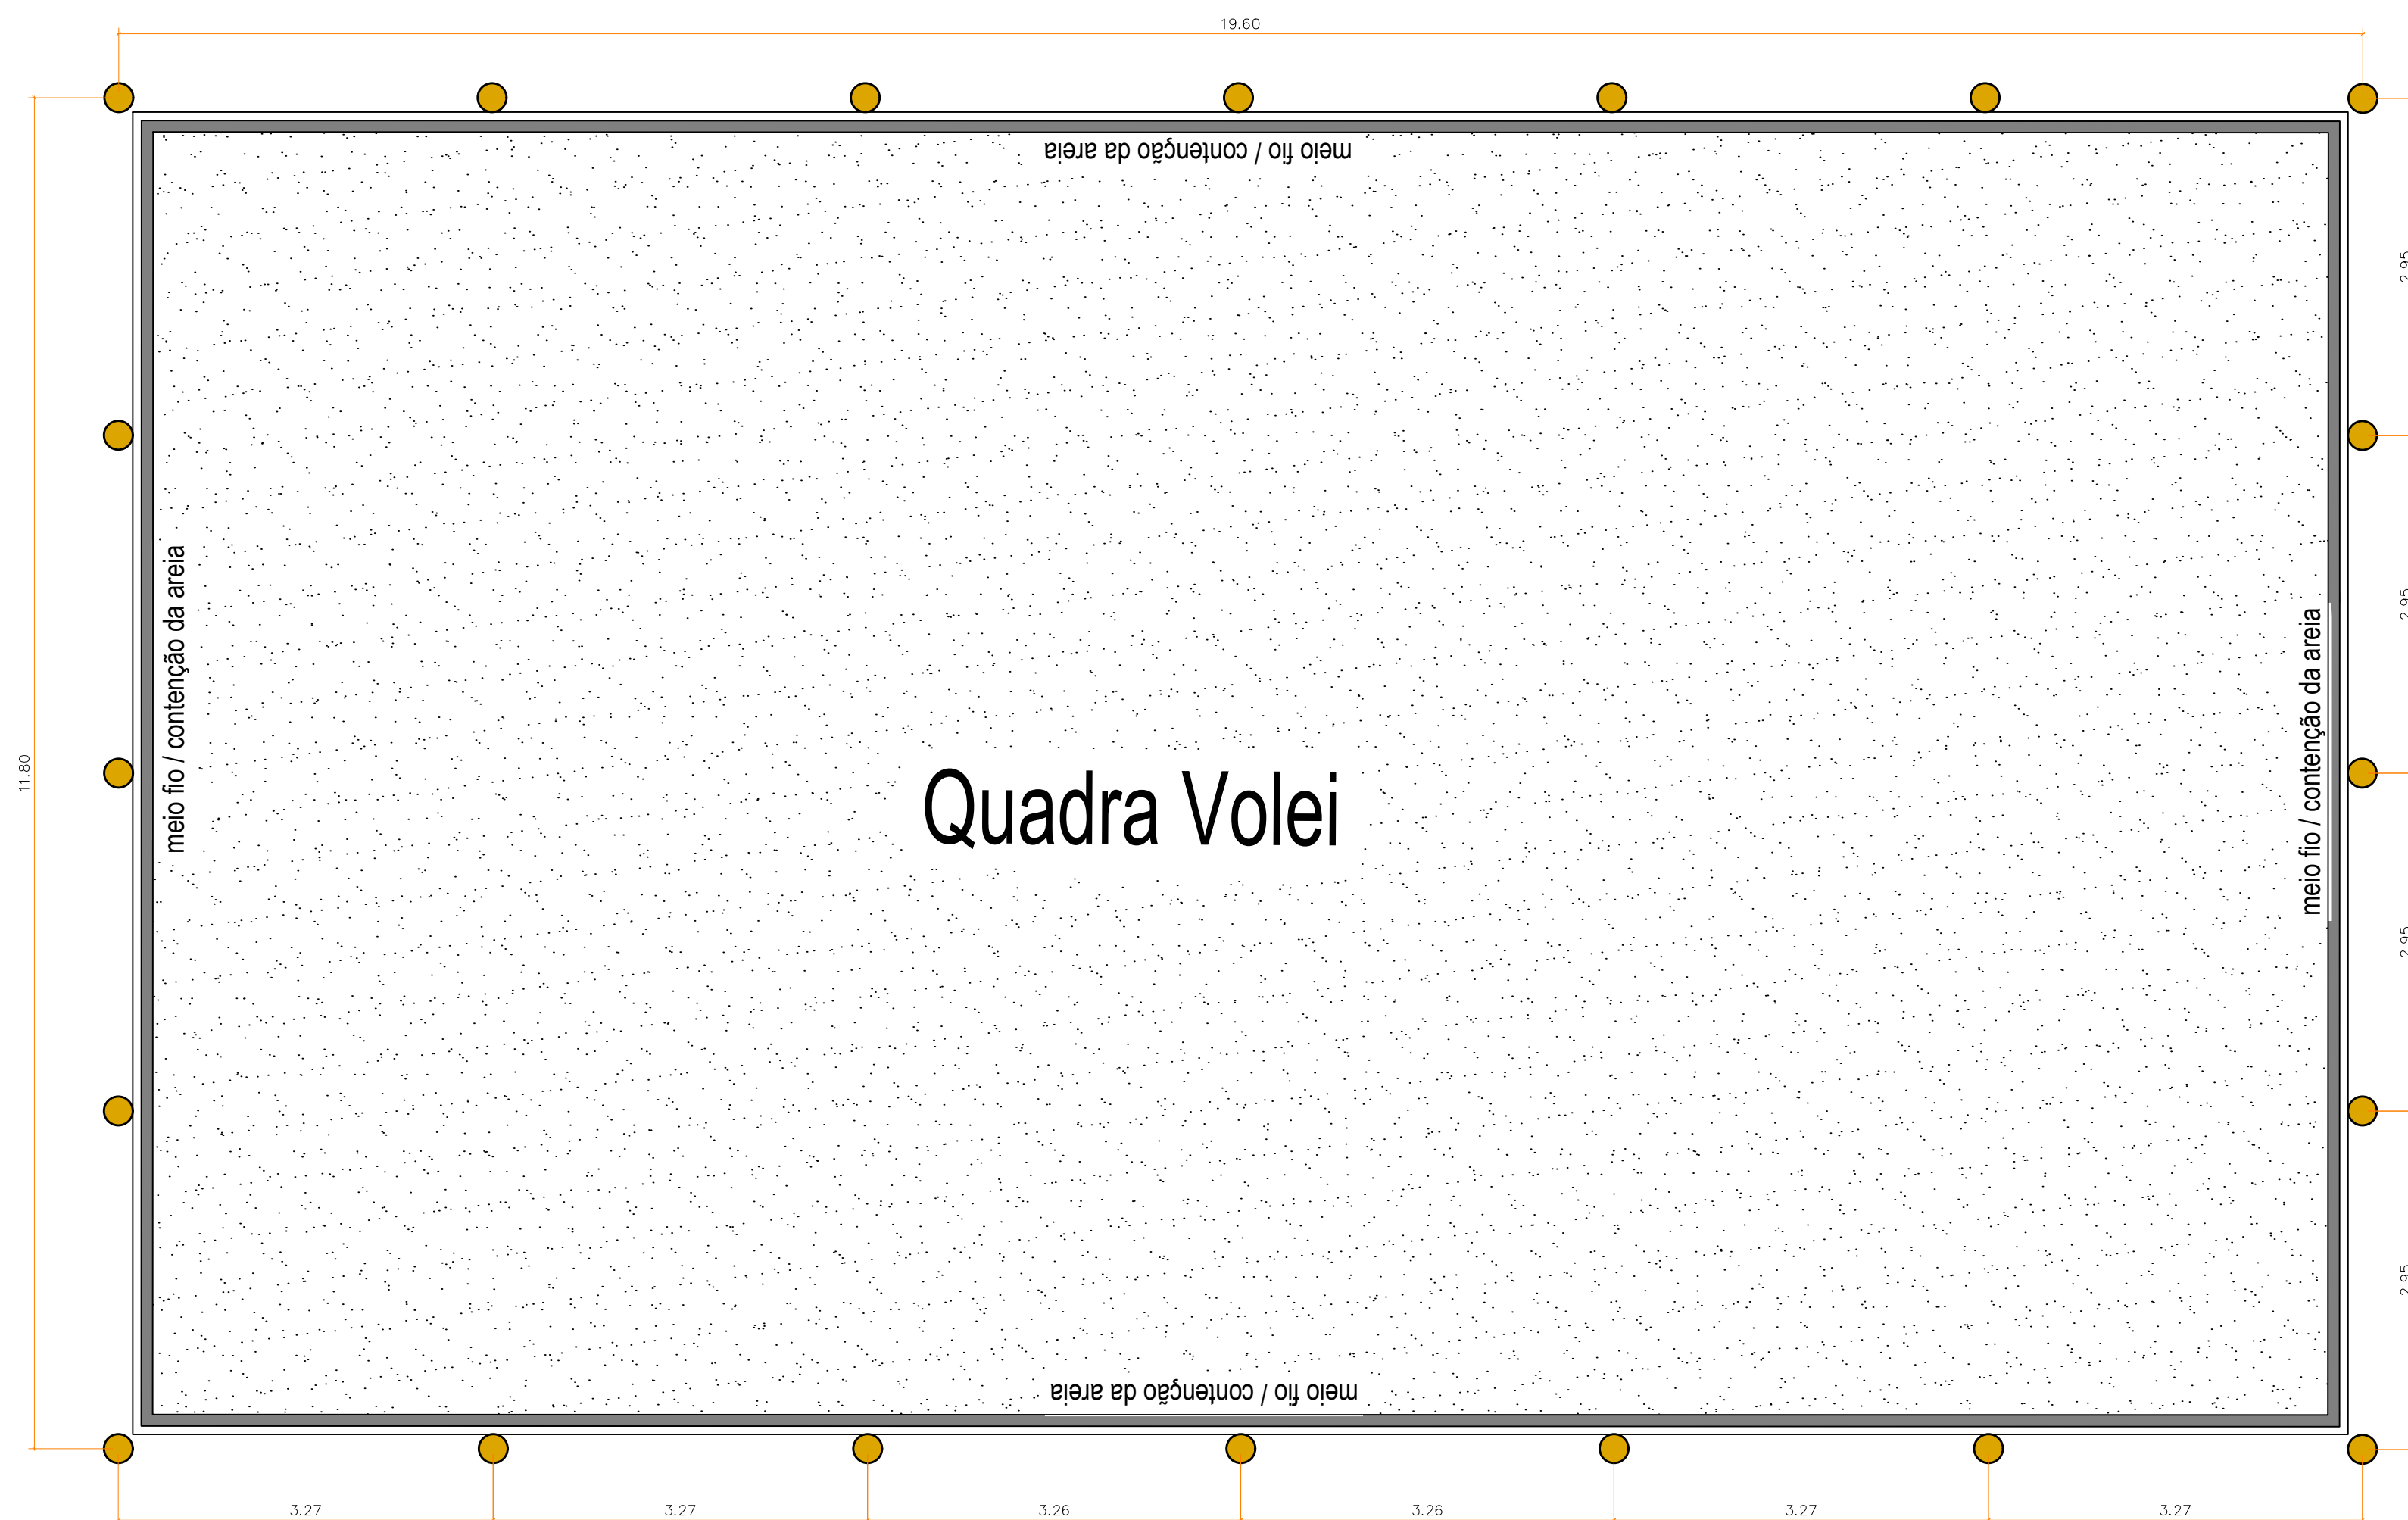

OBSERVAÇÕES:

MEDIDAS EM METROS
CONFERIR MEDIDAS NO LOCAL

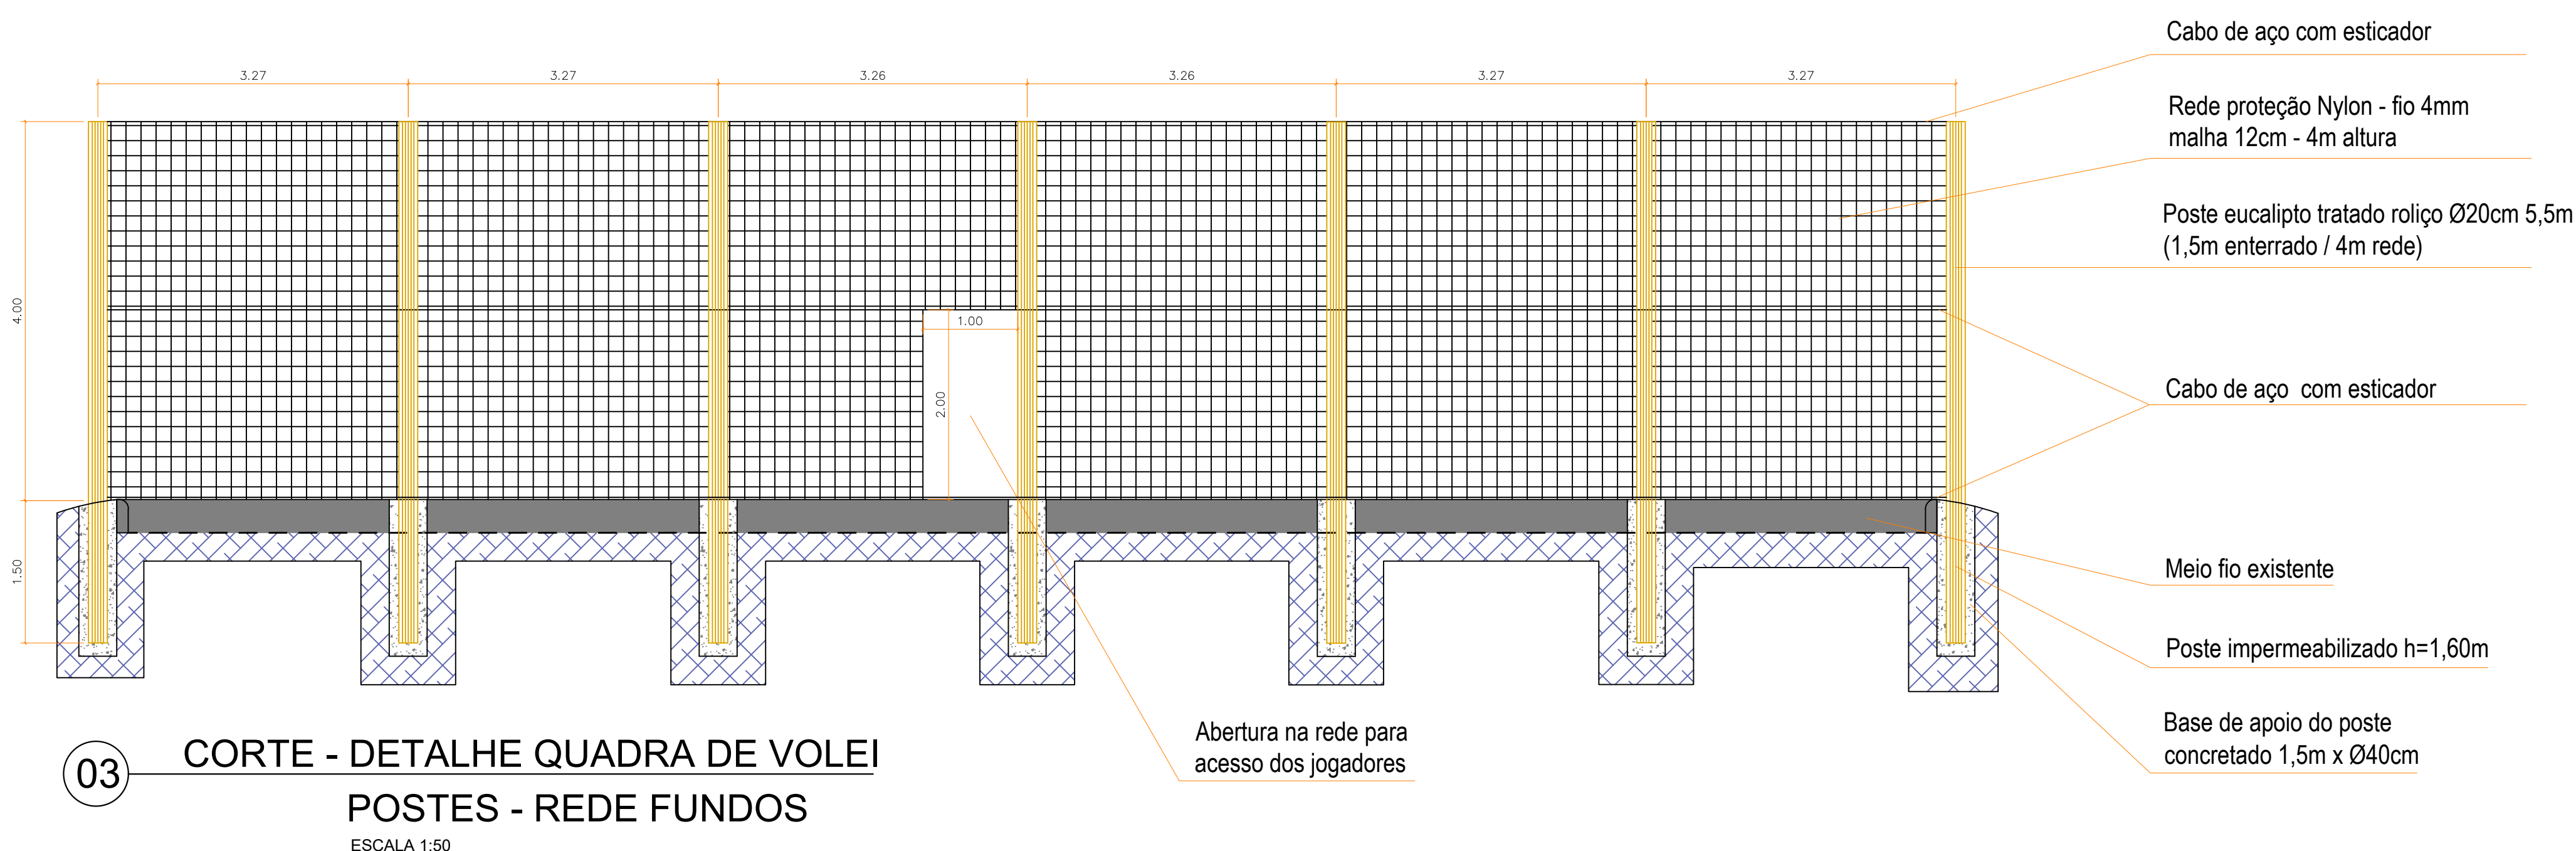

03 CORTE - DETALHE QUADRA DE VOLEI
POSTES - REDE FUNDOS
ESCALA 1:50

 ESTADO DE SANTA CATARINA PREFEITURA MUNICIPAL DE SANTO AMARO DA IMPERATRIZ PRAÇA GOVERNADOR IVO SILVEIRA, 306 - FONE: 3245 4322				
PROJETO:	PROJETO ARQUITETÔNICO			
OBRA:	ÁREA DE LAZER CAMPO DO VASQUINHO			
ENDEREÇO:	R. Francisco Turnes, 1481, Vila Santana, Sto. Amaro da Imperatriz/SC.			
RESPONSÁVEL TÉCNICO PROJETO:	Engº Daniel de Castro Melgarejo CREA/SC 200562-8			
CONTEÚDO:	DETALHES QUADRA VOLEI			
DATA: 07/2026	ÁREA TOTAL: 456,54M²	ESCALA: INDICADA	DESENHO: Dpto. técnico	PRANCHA: 02/04