


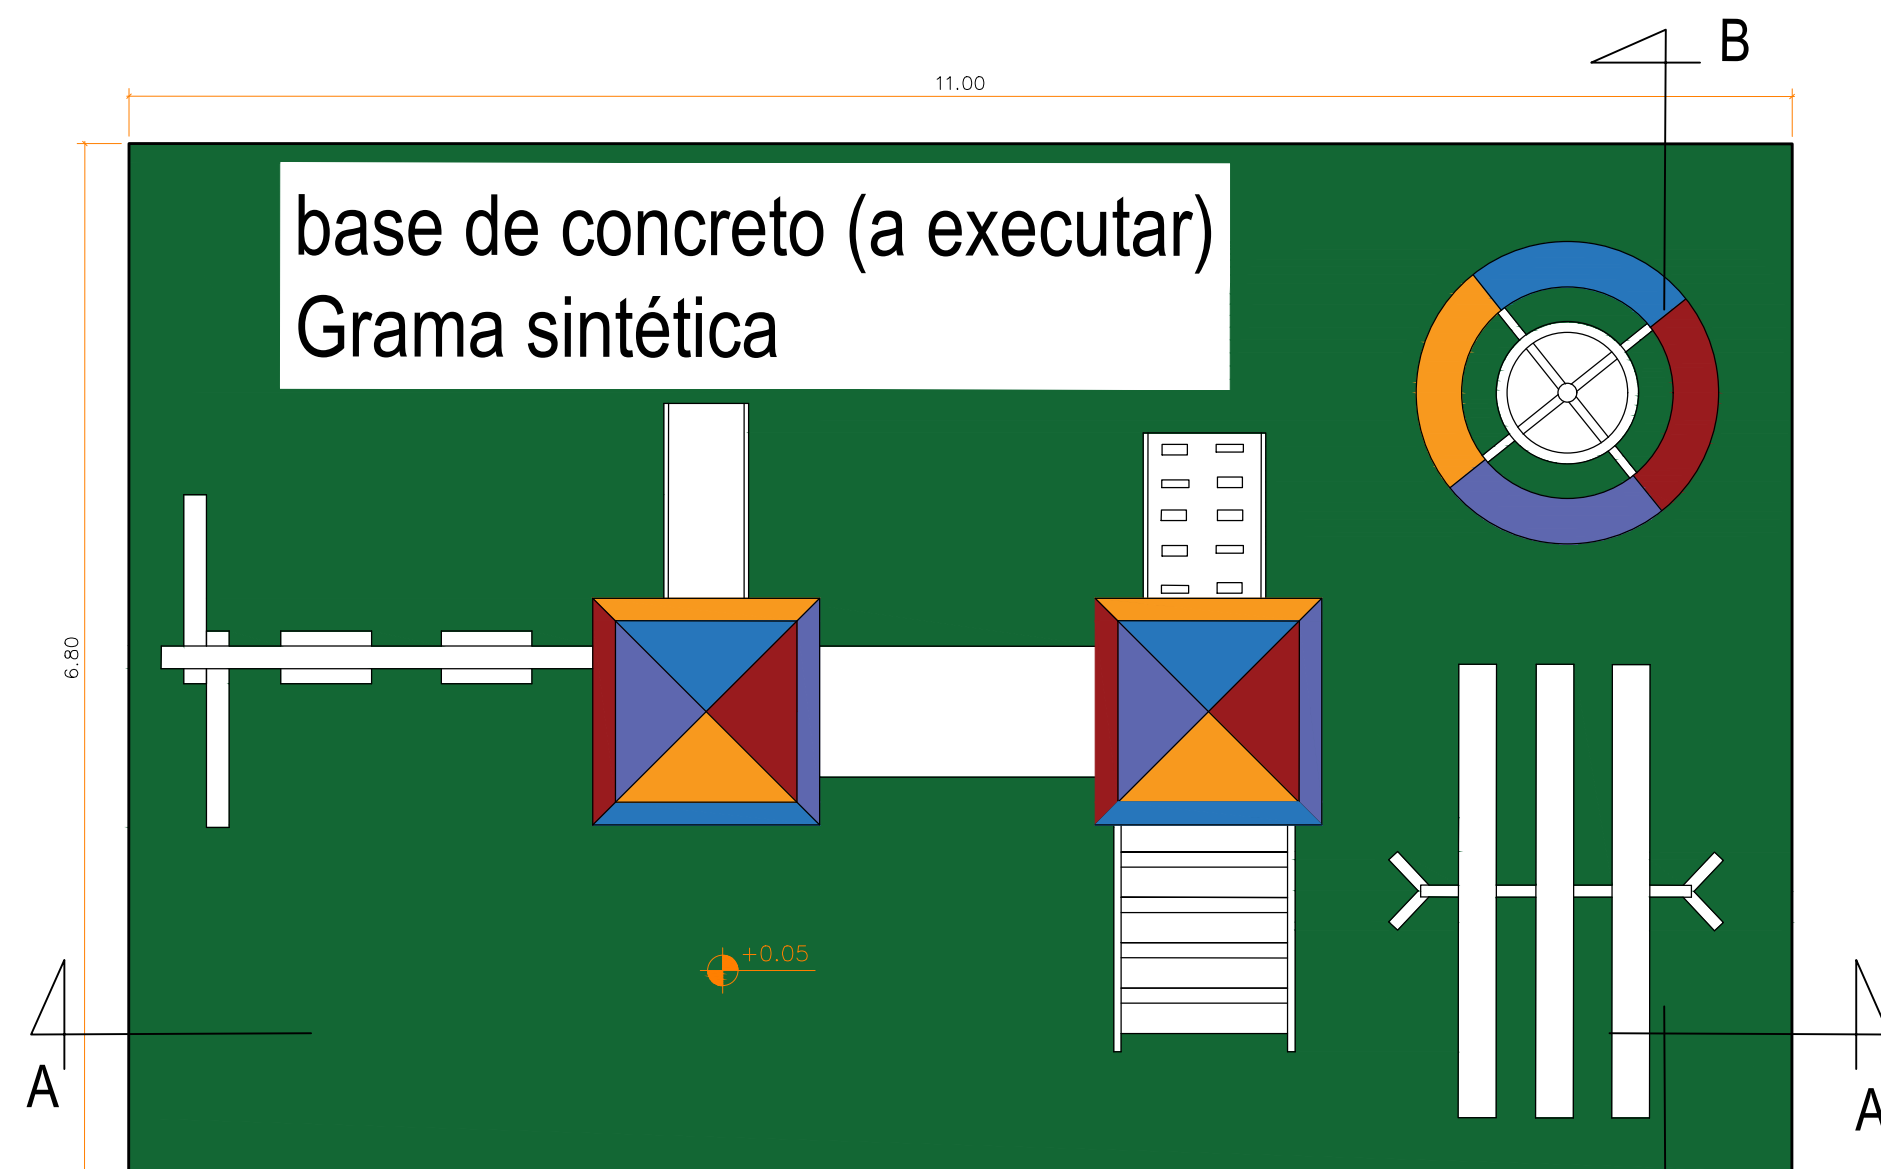
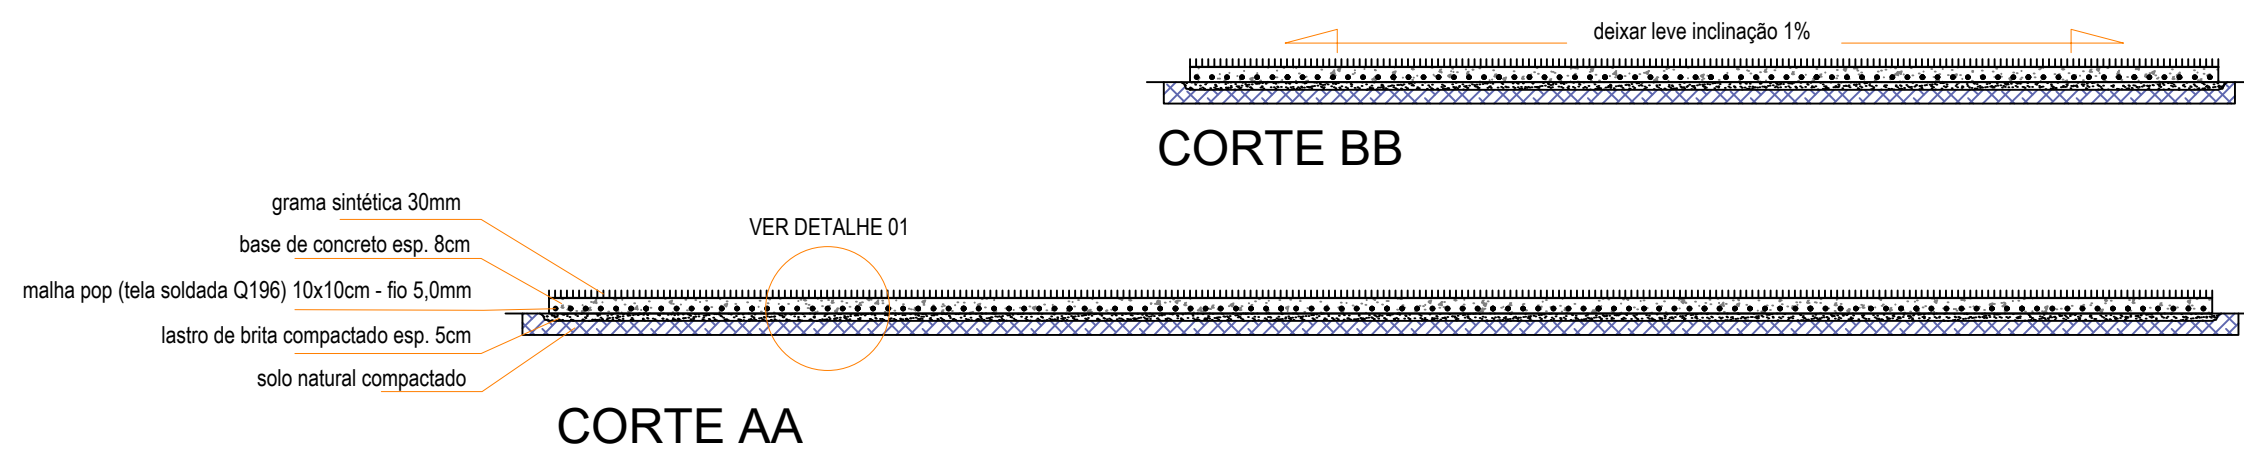


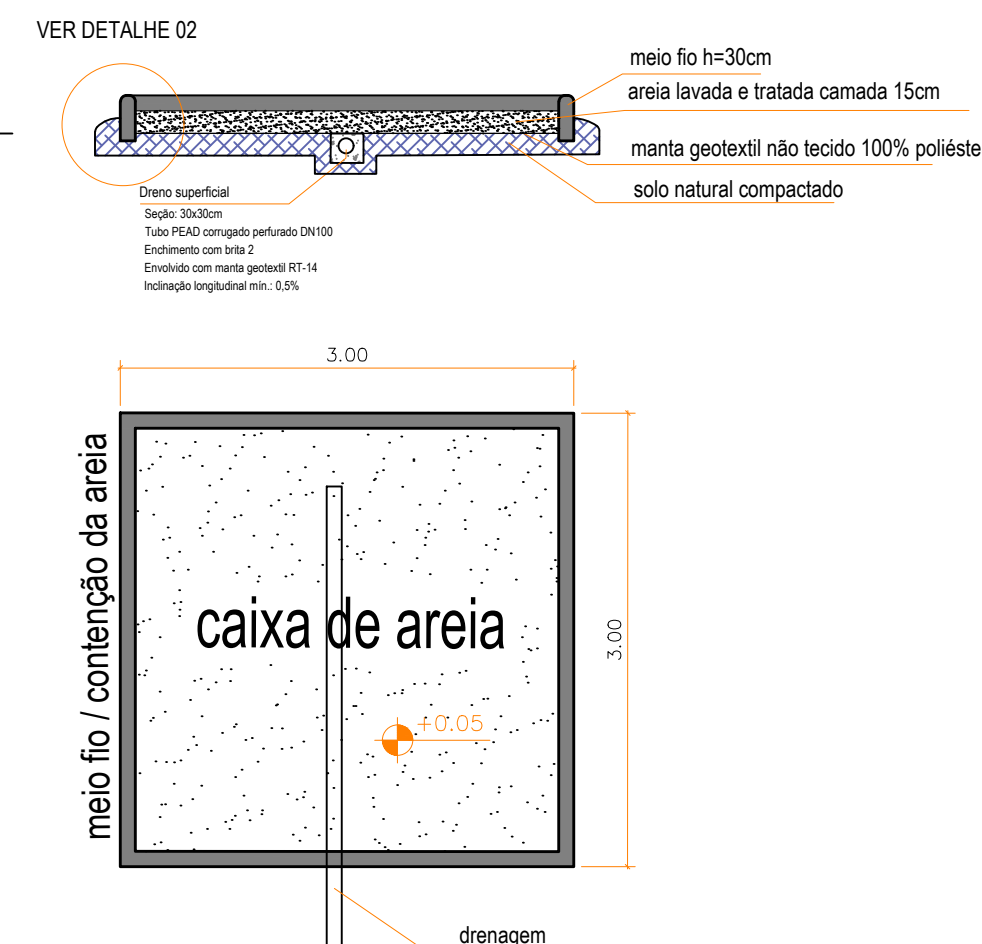

06 DETALHE / CORTE - BASE PLAYGROUND
ESCALA 1:50

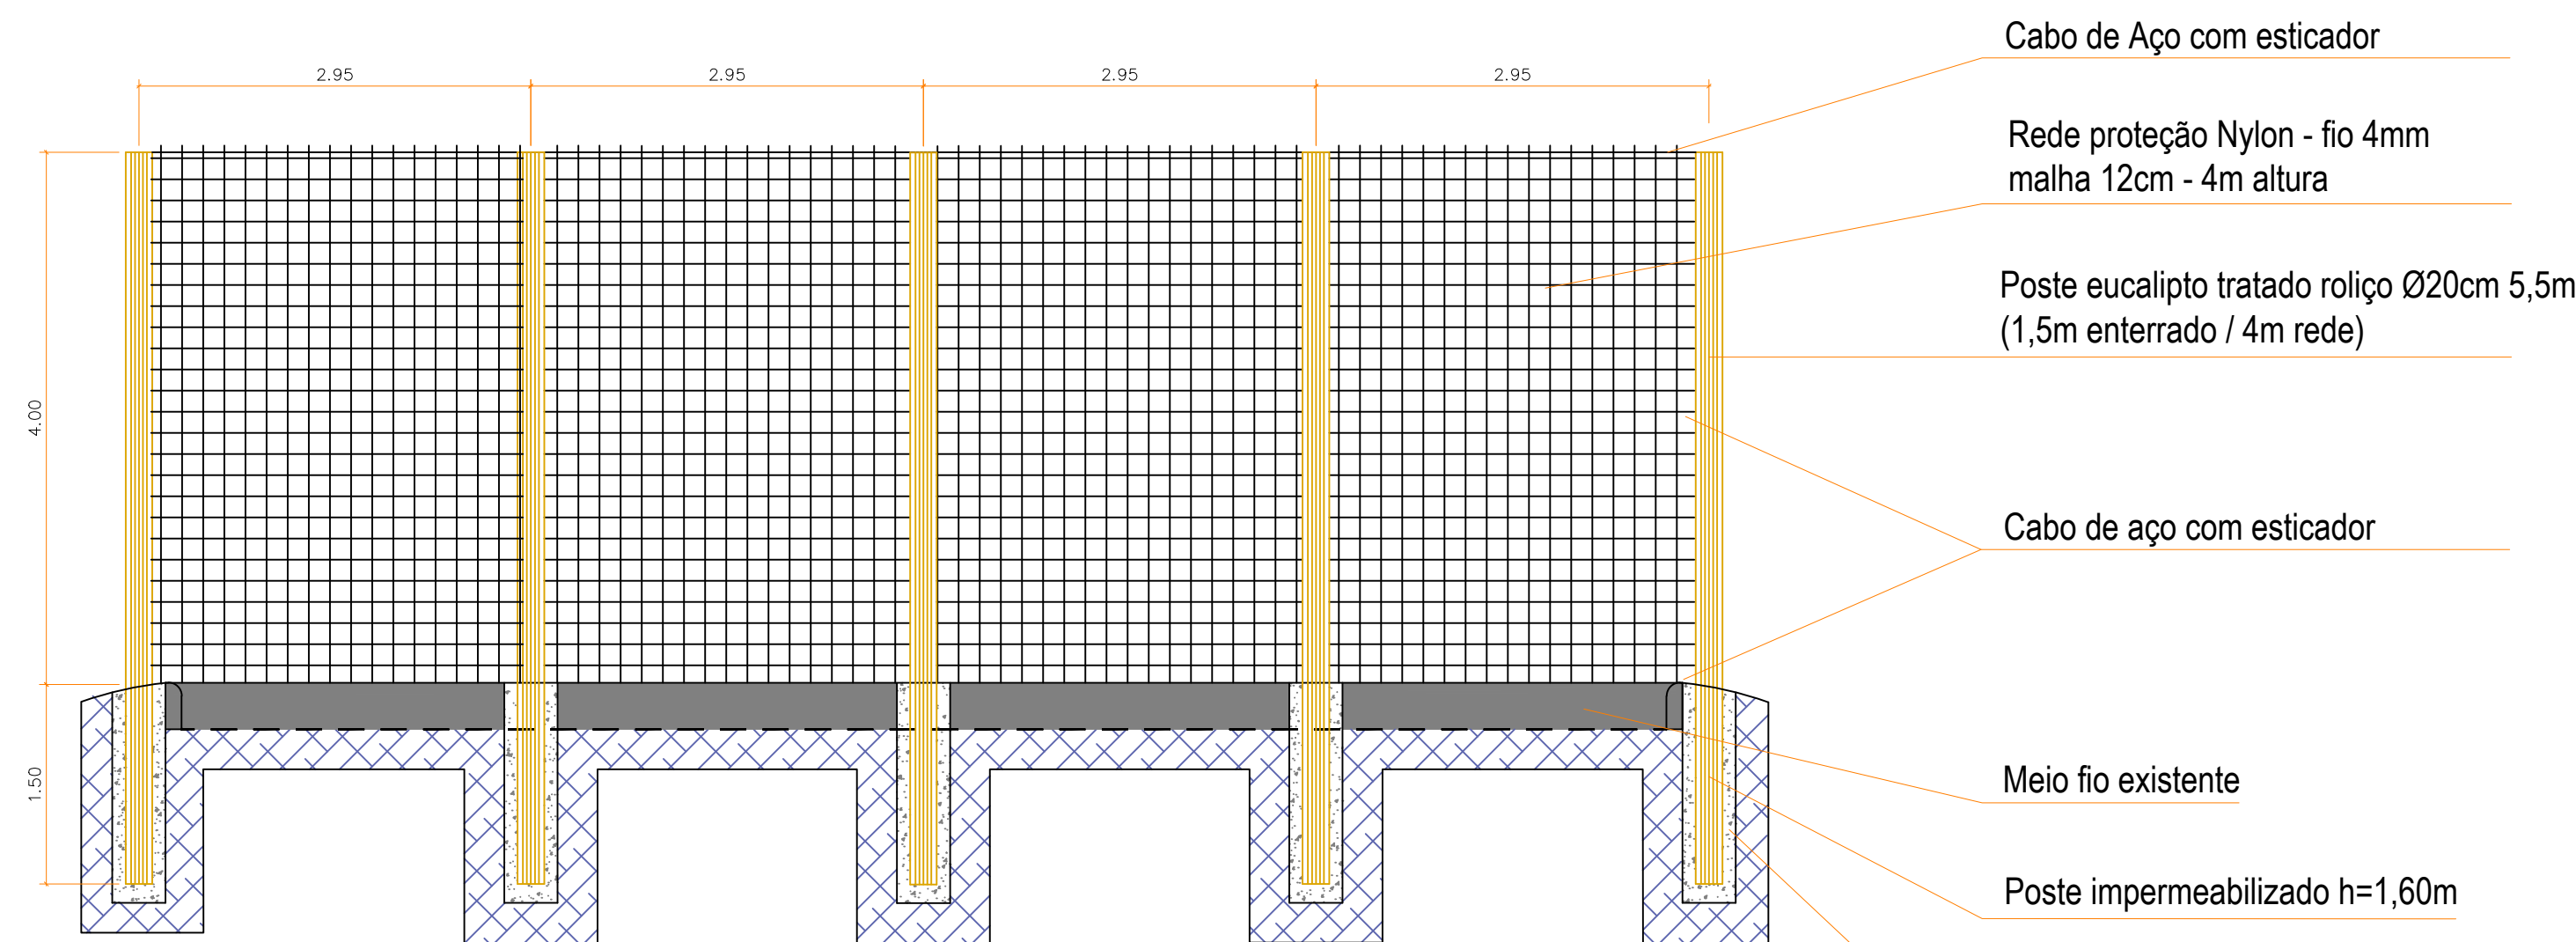


DETALHE / CORTE - CAIXA DE AF
ESCALA 1:50

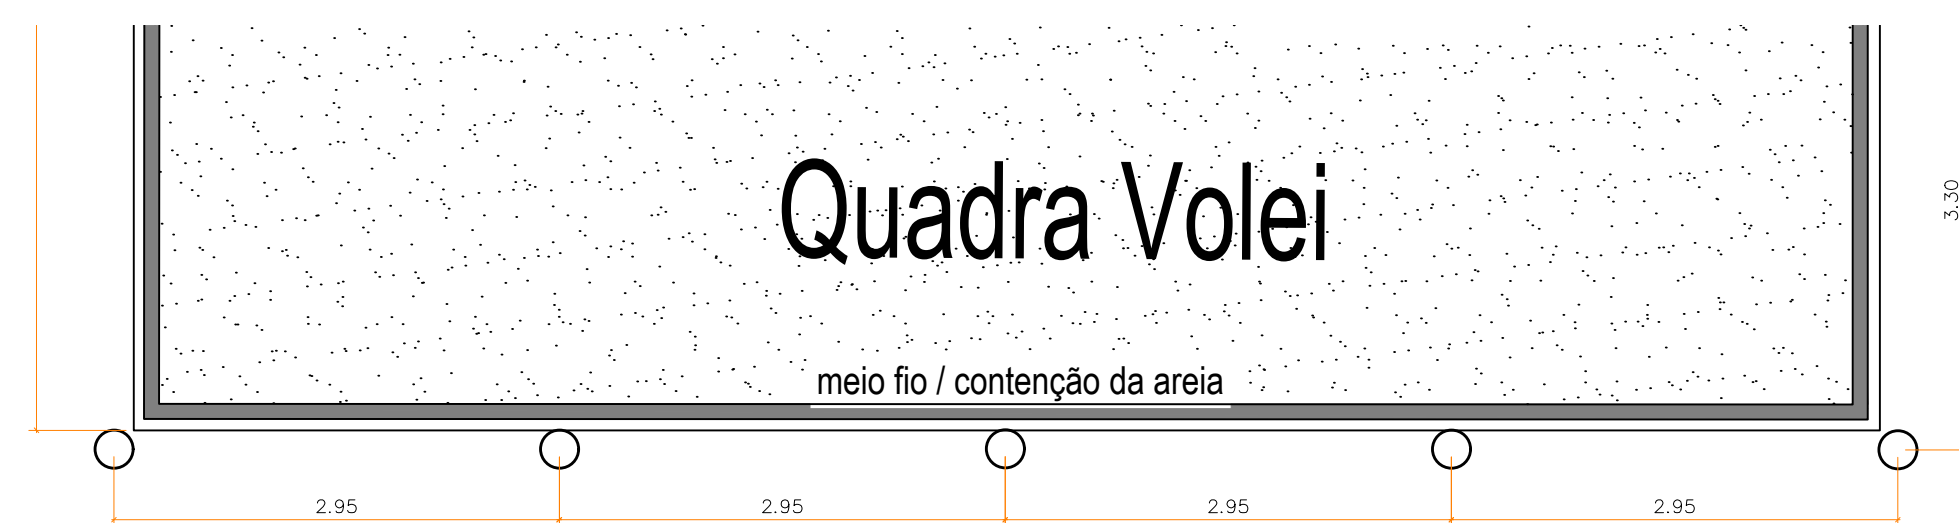

04 CORTE - DETALHE QUADRA DE VOLEI
POSTES - REDE LATERAL DIREITA
ESCALA 1:25

DETALHE FIXAÇÃO DO POSTE DE EUCALIPTO TRATADO (Sem Escala)

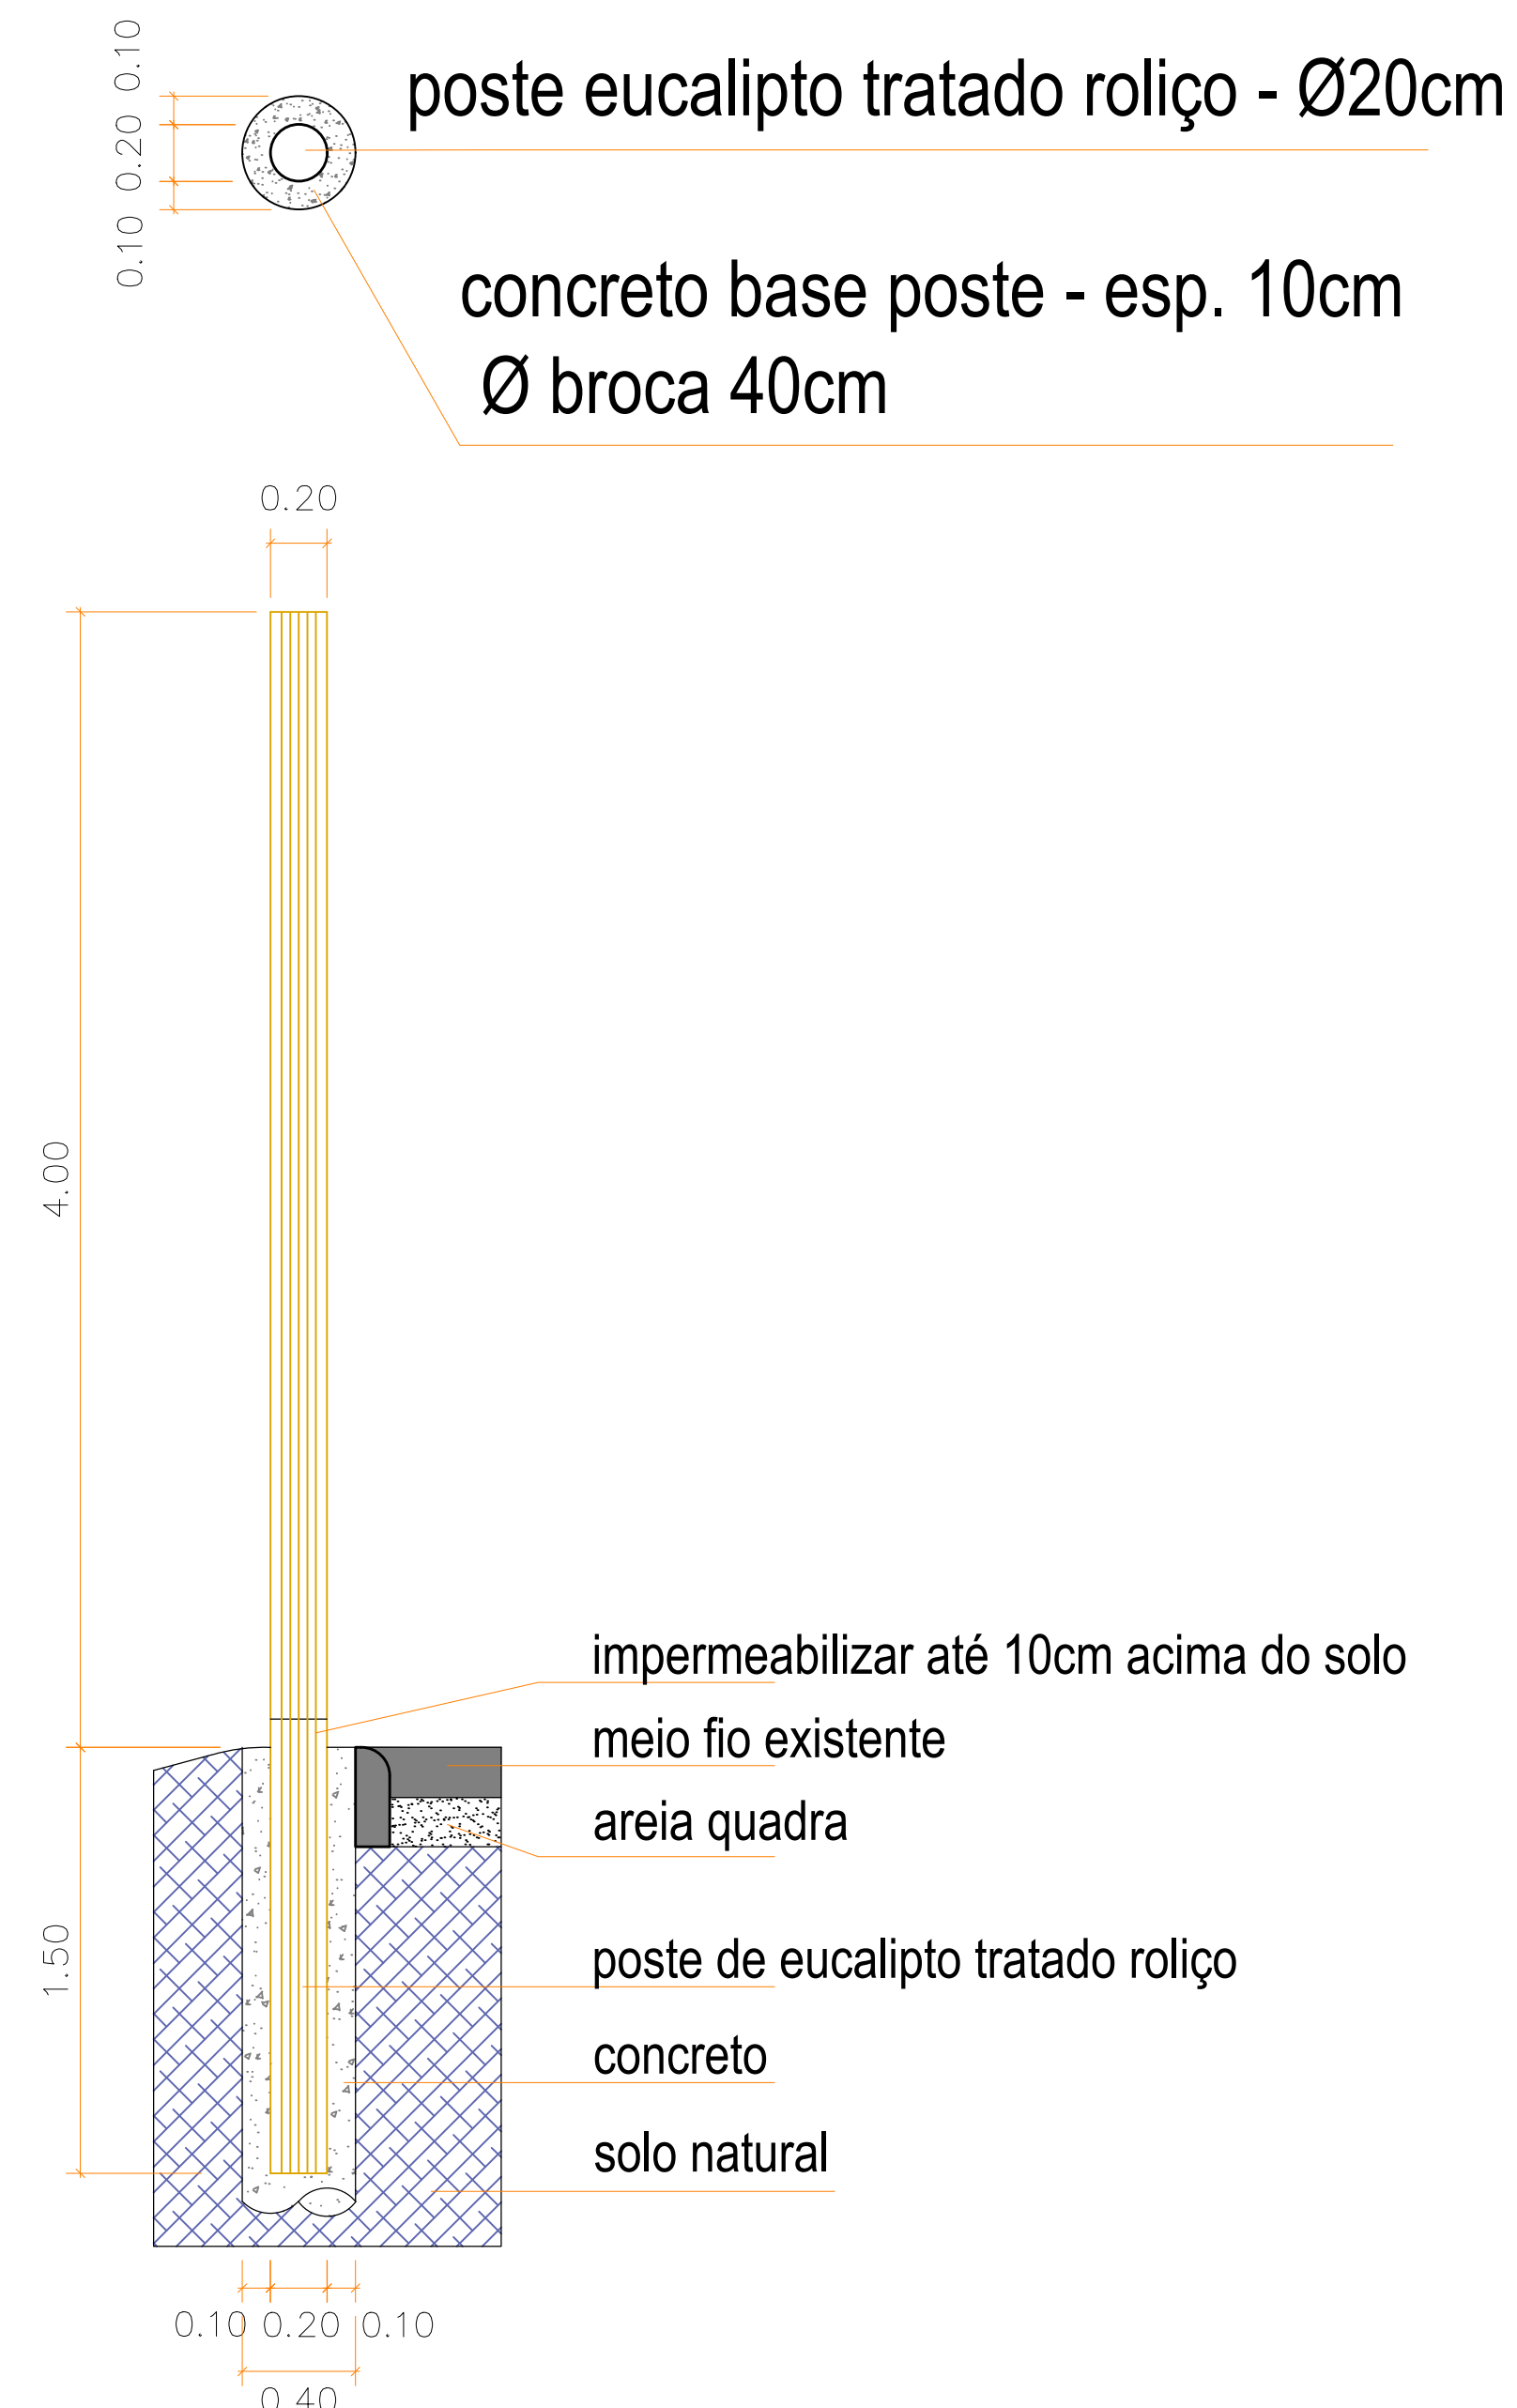

04 DETALHE - FIXAÇÃO POSTES DE MADEIRA
QUADRA DE VOLEI
ESCALA 1:25

OBSERVAÇÕES:

MEDIDAS EM METROS
CONFERIR MEDIDAS NO LOCAL

ESTADO DE SANTA CATARINA PREFEITURA MUNICIPAL DE SANTO AMARO DA IMPERATRIZ PRAÇA GOVERNADOR IVO SILVEIRA, 306 - FONE: 3245 4322				
PROJETO:	PROJETO ARQUITETÔNICO			
OBRA:	ÁREA DE LAZER CAMPO DO VASQUINHO			
ENDEREÇO:	R. Francisco Turnes, 1481, Vila Santana, Sto. Amaro da Imperatriz/SC.			
RESPONSÁVEL TÉCNICO PROJETO:	Engº Daniel de Castro Melgarejo CREA/SC 200562-8			
CONTEÚDO:	DETALHES QUADRA VOLEI / PLAYGROUND			
DATA: 07/2026	ÁREA TOTAL: 456,54M²	ESCALA: INDICADA	DESENHO: Dpto. técnico	PRANCHA: 03/04