

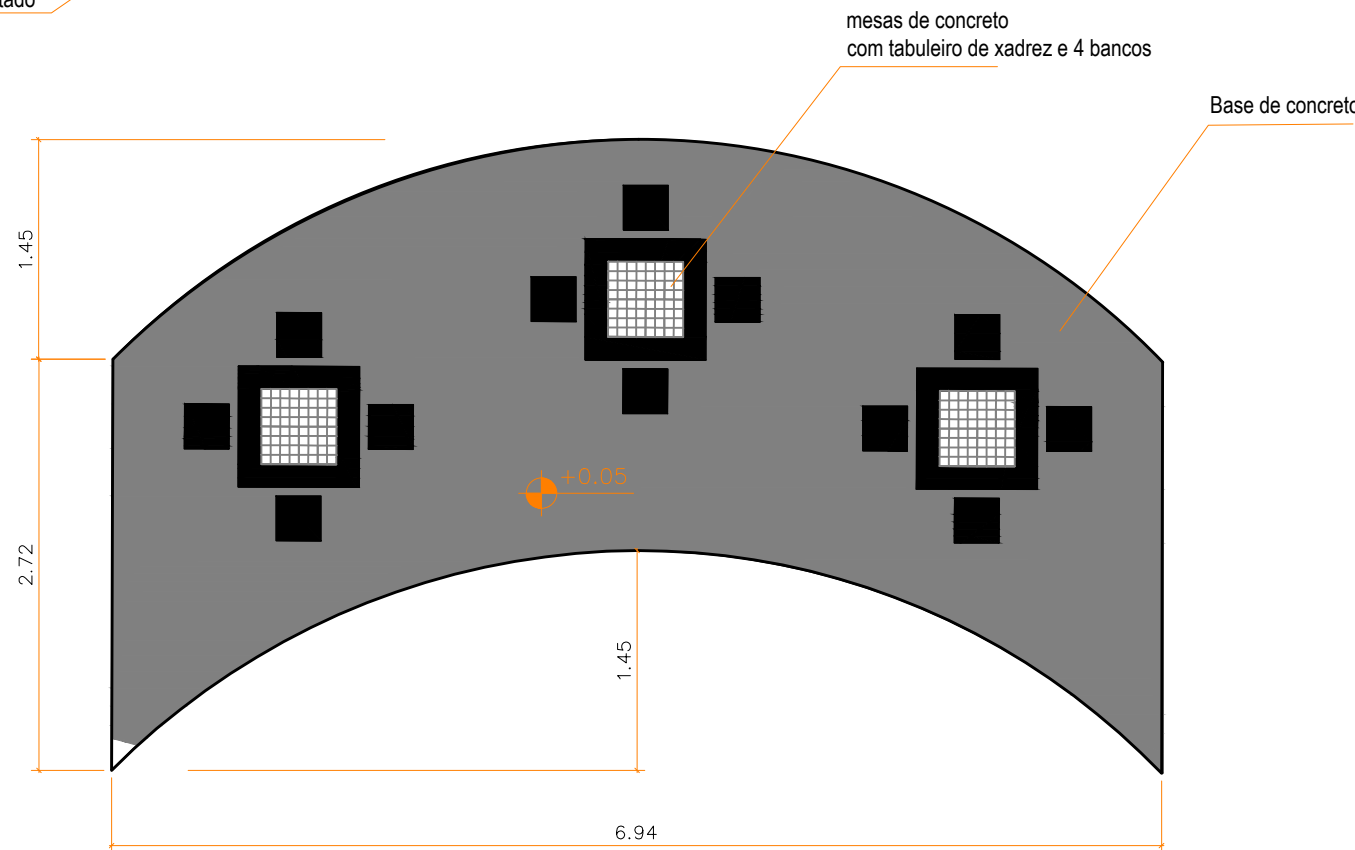
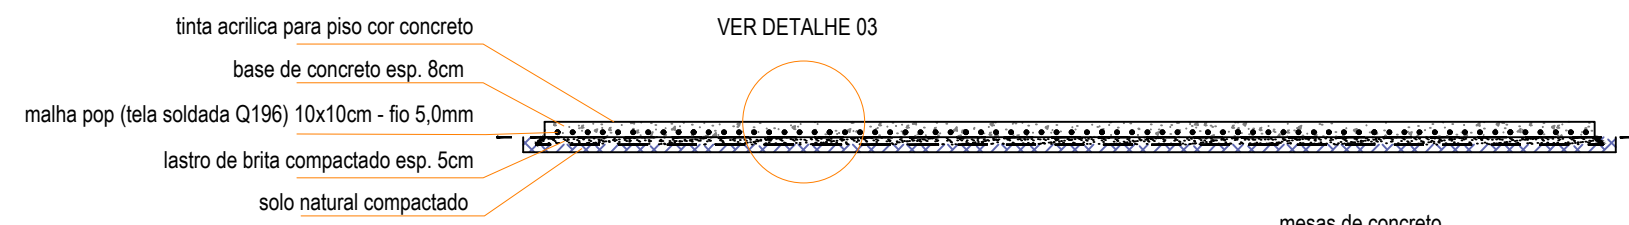
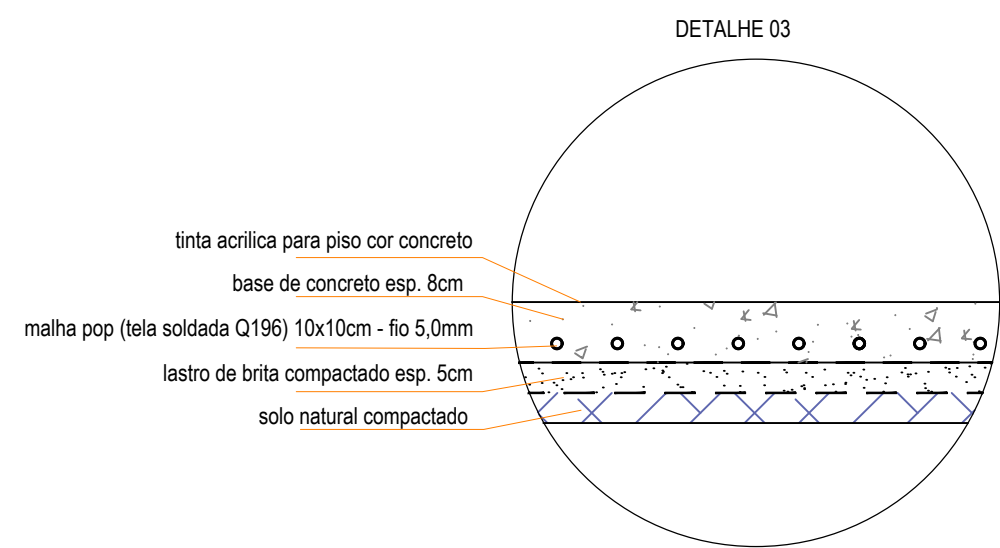
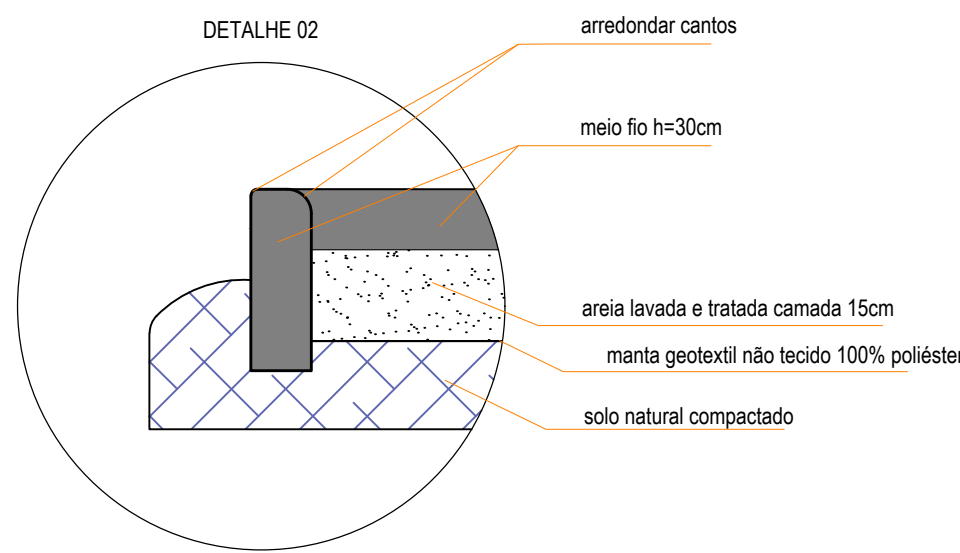


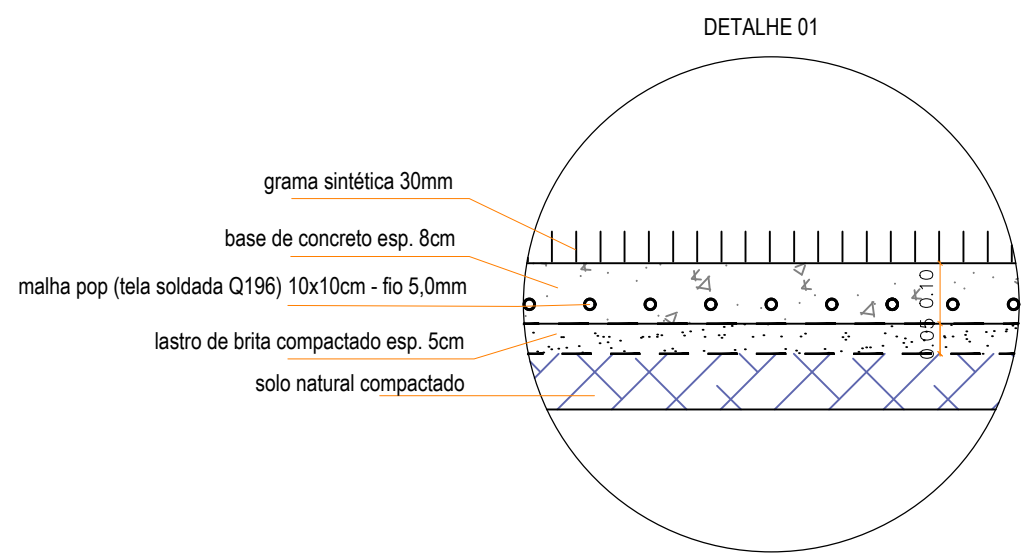

08 DETALHE / CORTE - BASE MESAS CONCRETO

ESCALA 1:50

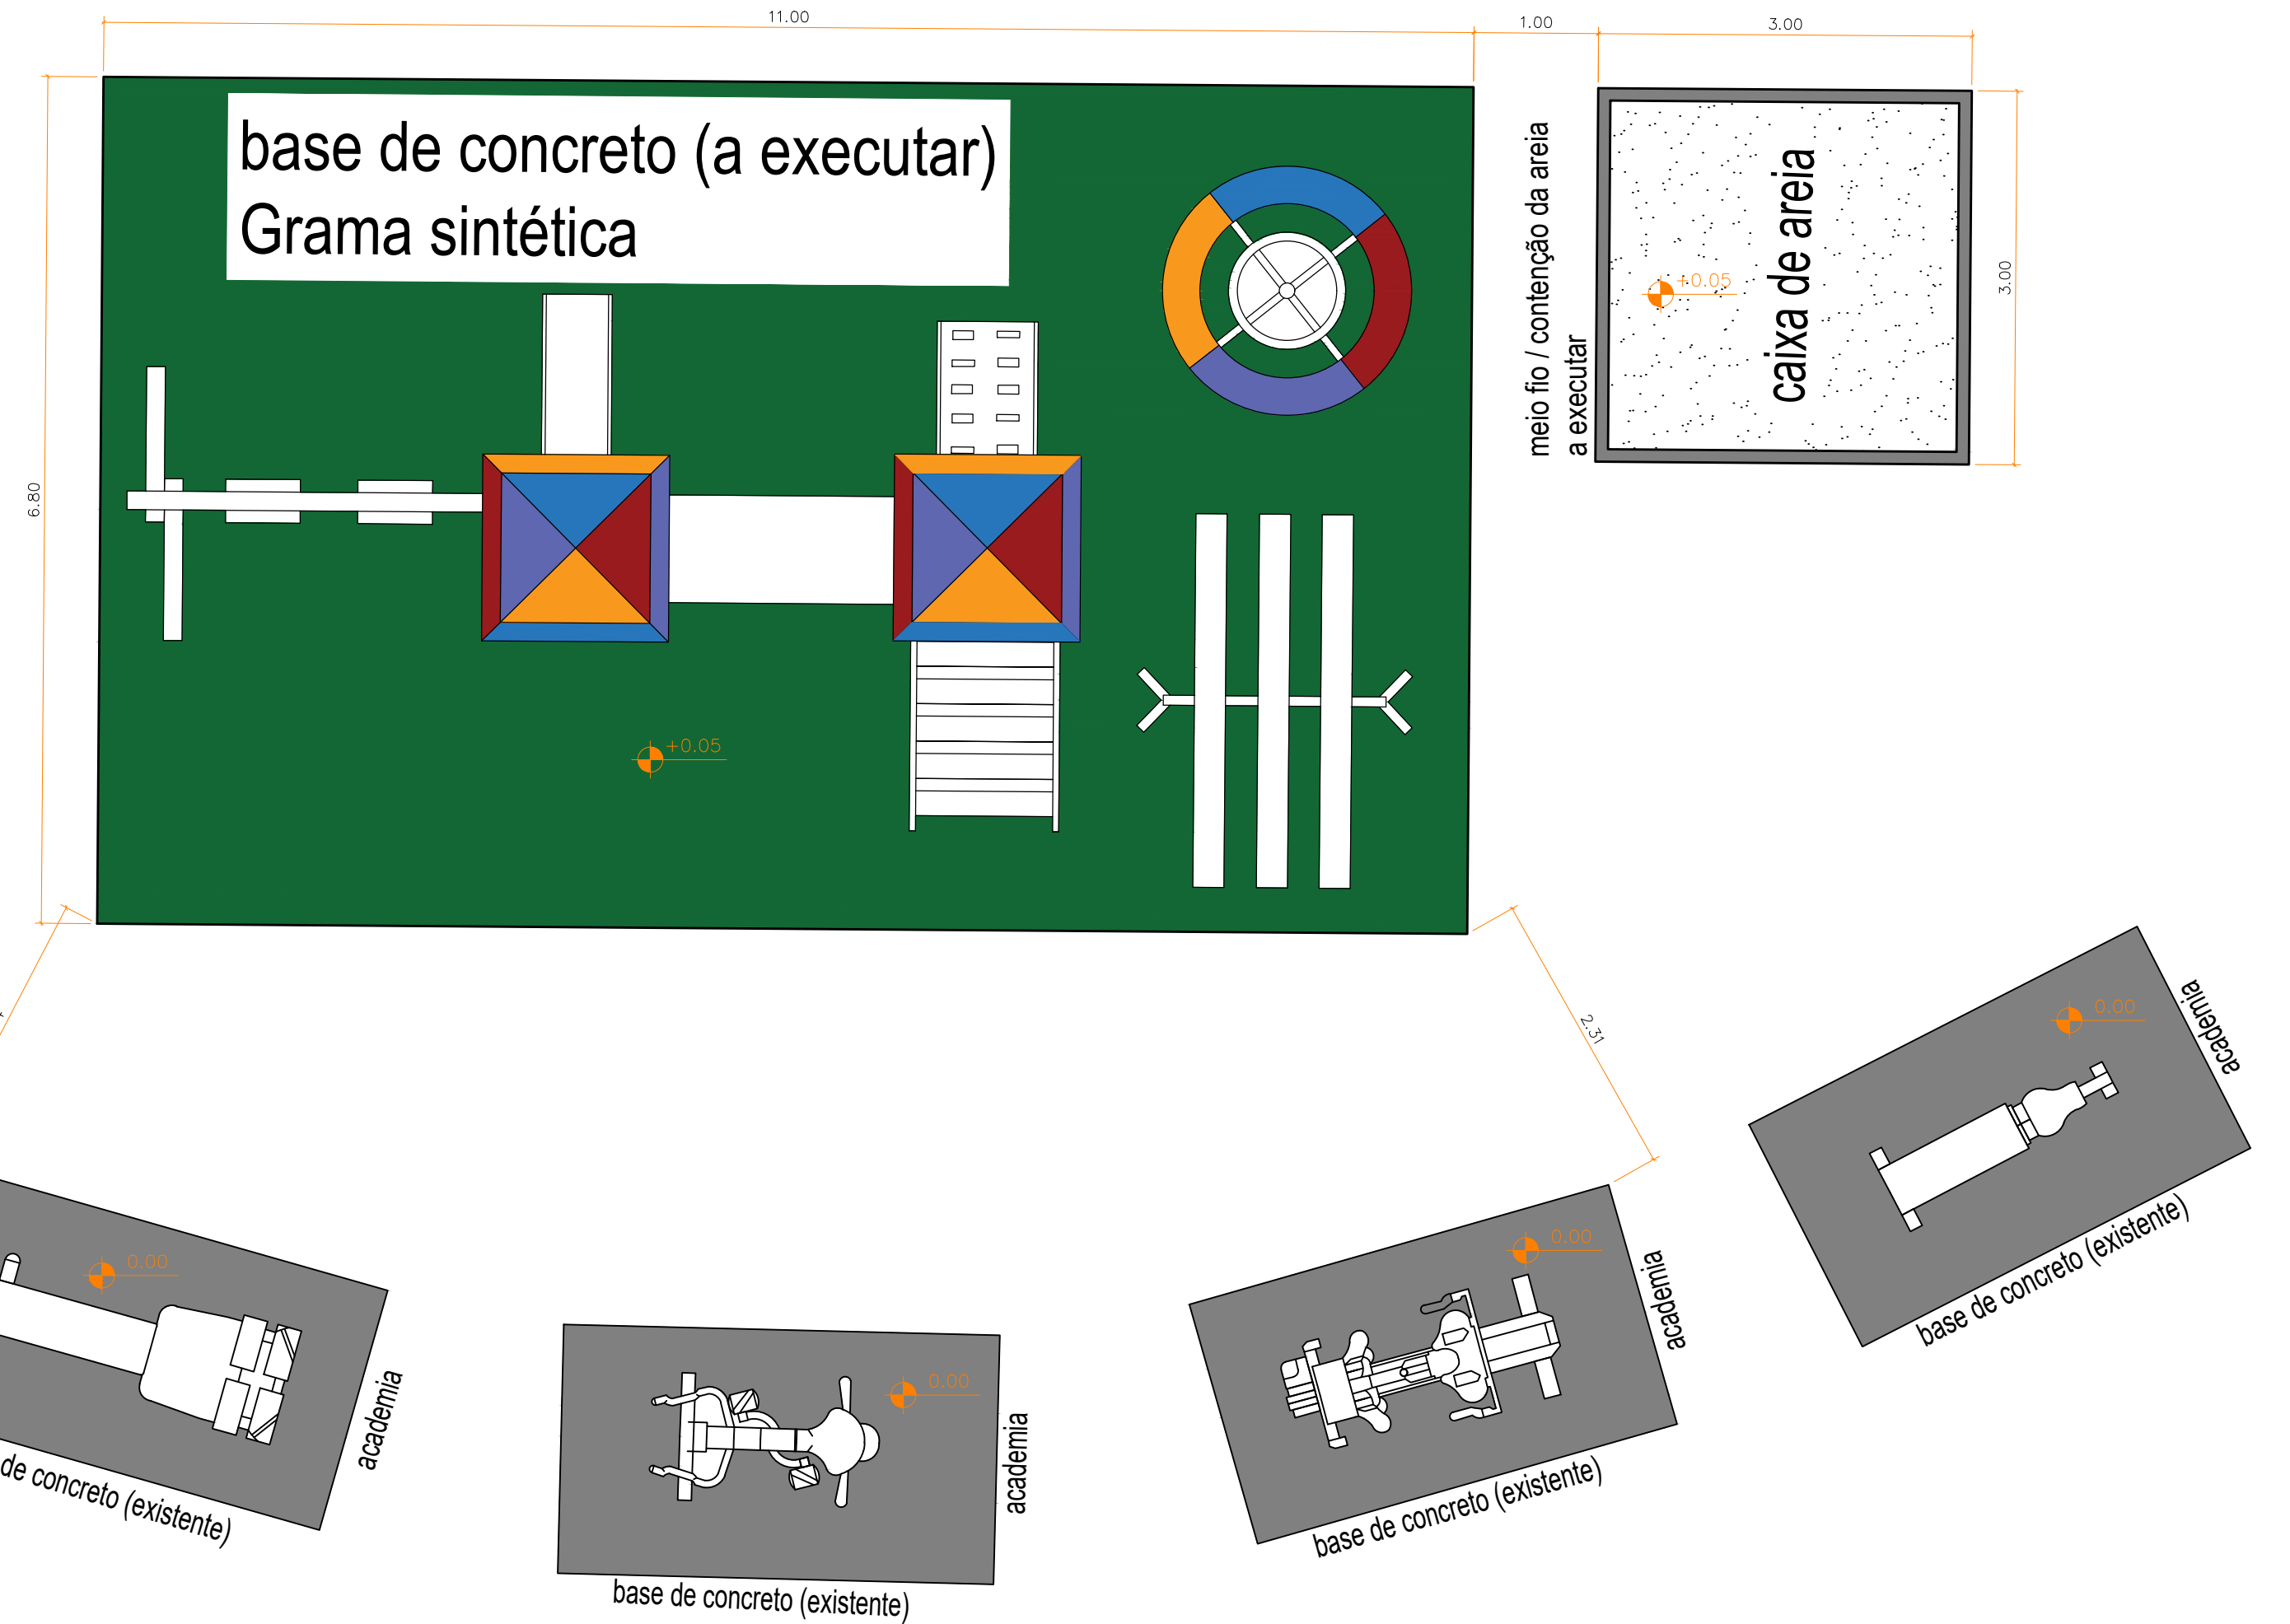

06 DETALHE ACADEMIA

ESCALA 1:50

OBSERVAÇÕES:

MEDIDAS EM METROS

CONFERIR MEDIDAS NO LOCAL

 ESTADO DE SANTA CATARINA PREFEITURA MUNICIPAL DE SANTO AMARO DA IMPERATRIZ PRAÇA GOVERNADOR RYO SILVEIRA, 306 - FONE 3245 4322				
PROJETO:	PROJETO ARQUITETÔNICO			
OBRA:	ÁREA DE LAZER CAMPO DO VASQUINHO			
ENDEREÇO:	R. Francisco Turnes, 1481, Vila Santana, Sto. Amaro da Imperatriz/SC.			
RESPONSÁVEL TÉCNICO PROJETO:	Engº Daniel de Castro Melgarejo CREA/SC 200562-8			
CONTEÚDO:	DETALHES			
DATA: 07/2026	ÁREA TOTAL: 456,54M²	ESCALA: INDICADA	DESENHO: Dpto. técnico	PRANCHA: 04/04