

LEGENDA

MEIO FIO DE CONCRETO

CAIXA COLETORA TIPO II
C/ GRELHA DE FERRO

CAIXA COLETORA TIPO I
C/ GRELHA DE FERRO

CAIXA DE LIGAÇÃO

BSTC Ø 0,4m - CONCRETO SIMPLES
PS2 - MACHO E FÊMEA


BSTC Ø 0,6m - CONCRETO SIMPLES
PS2 - MACHO E FÊMEA

CADASTRO - CONSTRUÇÕES
EXISTENTES



POSTE EXISTENTE

BOCA DE BUEIRO

60 PERFIL LONGITUDINAL – Alinhamento – Rua Laura Ferreira Teixeira

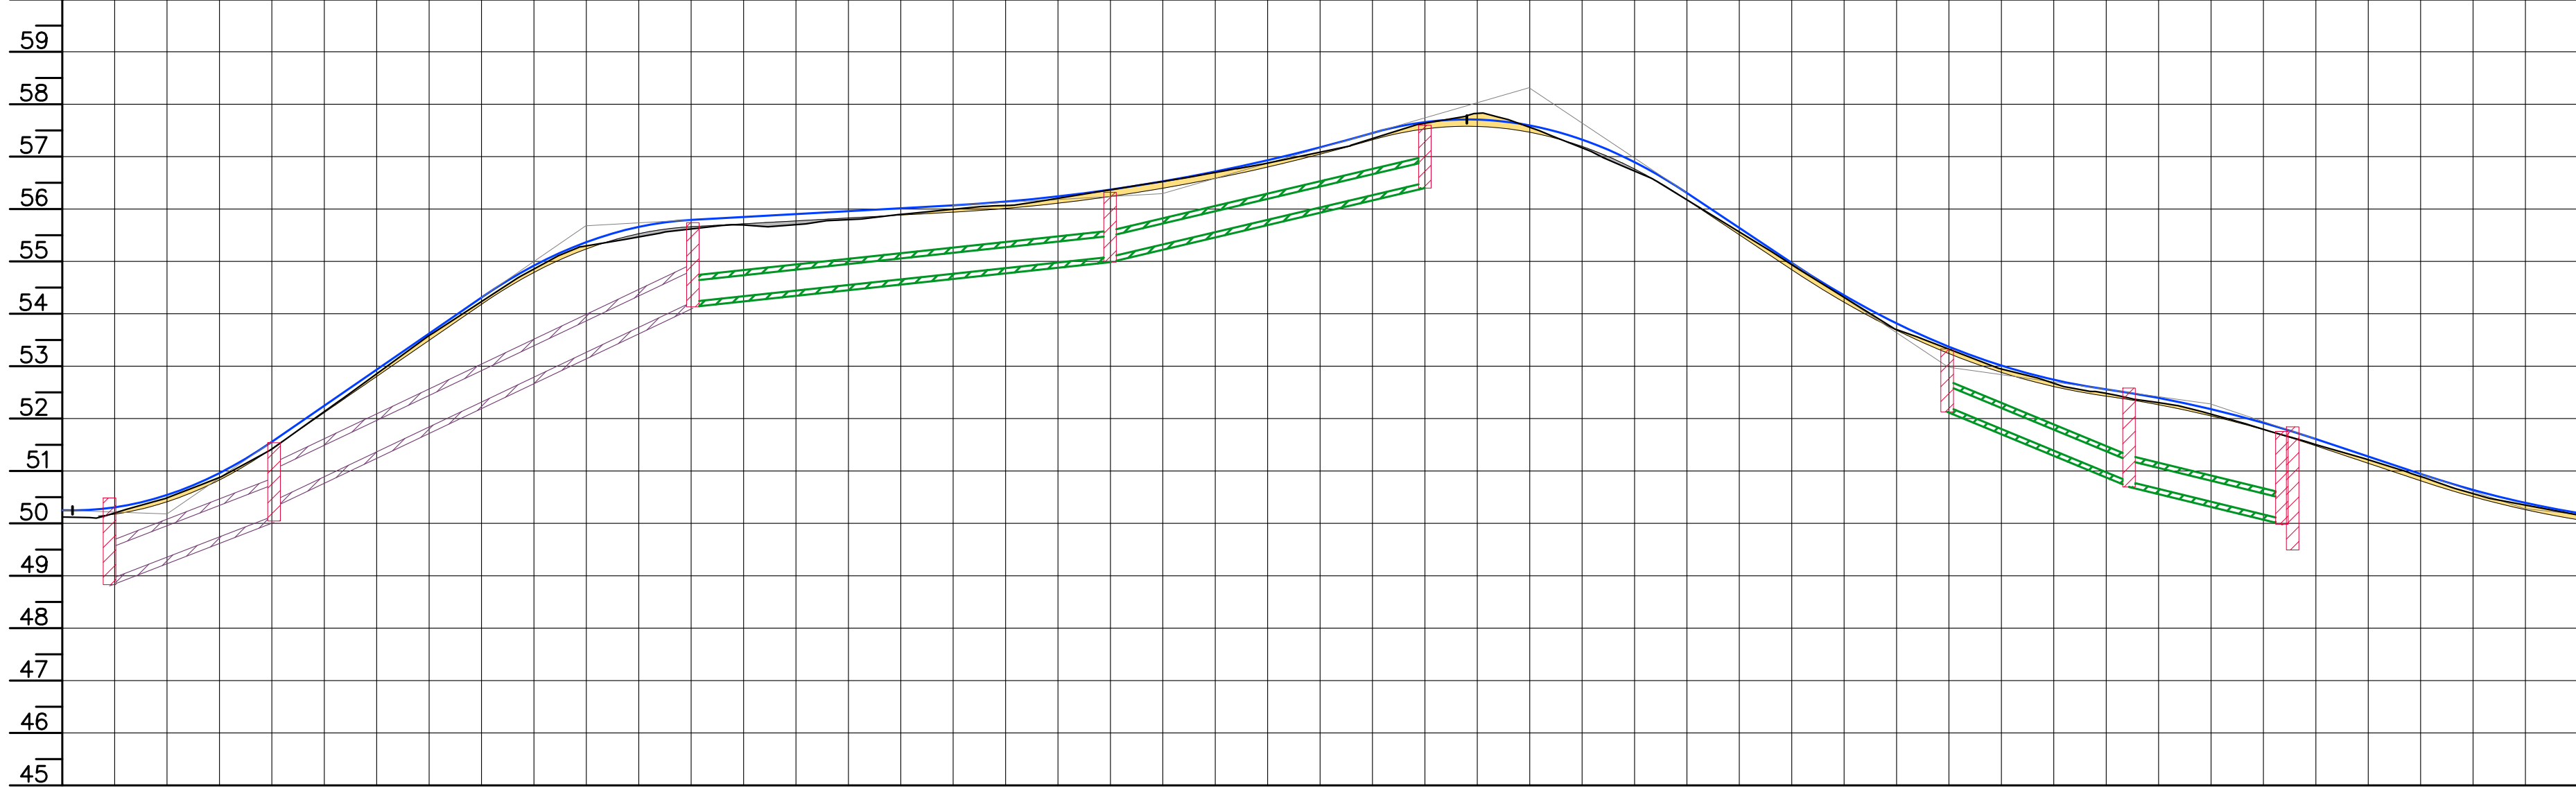


ESTACAS / COTA TERRENO	IDENTIFICAÇÃO DO PV		TAMPA PV / FUNDO PV	COMPRIMENTO DECLIVIDADE DIÂMETRO
50,121	CCI - 01		50,405	15,97m
50,567			7,69m Ø600	
51,000	CCI - 02		51,528	39,87m
51,418			9,52m Ø600	
51,500			51,745	2,19m Ø400
52,000			4,81m Ø400	
53,006			53,738	29,41m
54,233			8,17m Ø400	
54,000			54,231	2,19m Ø400
55,248			4,81m Ø400	
56,073			56,319	39,87m
56,695			9,52m Ø600	
57,657	CCI - 04		57,650	29,41m
58,302			8,17m Ø400	
59,000			59,550	4,81m Ø400
59,697			2,19m Ø400	

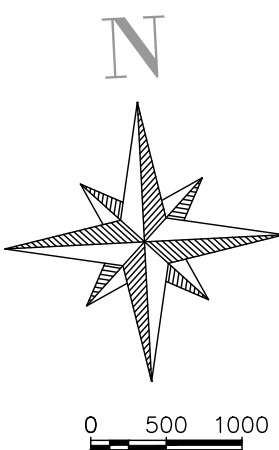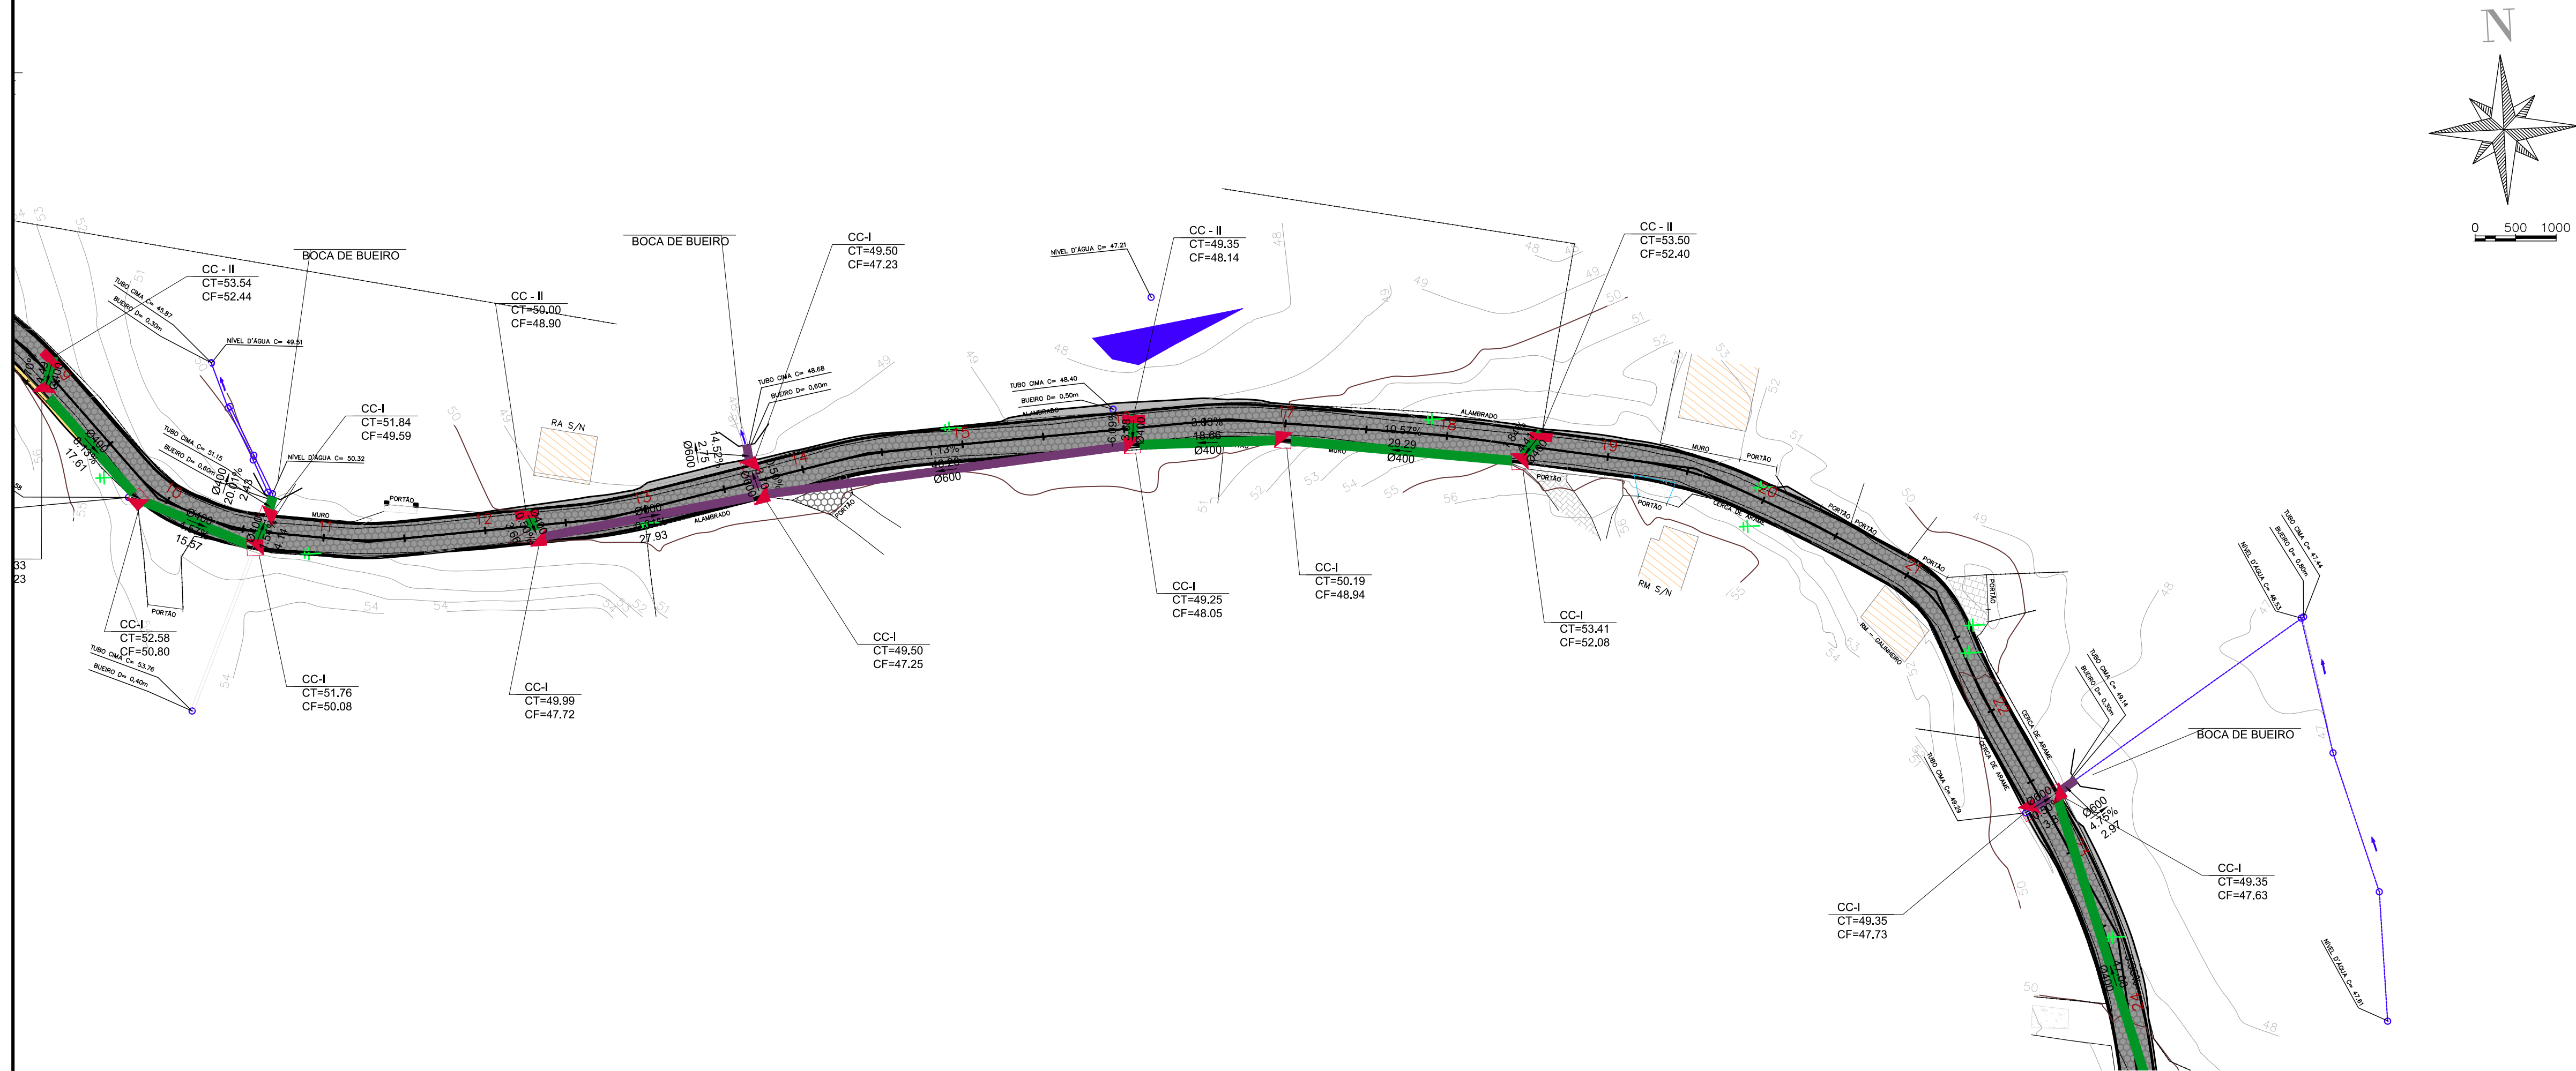

LEGENDA

- MEIO FIO DE CONCRETO
- CAIXA COLETORA TIPO II
C/ GRELHA DE FERRO
- CAIXA COLETORA TIPO I
C/ GRELHA DE FERRO
- CAIXA DE LIGAÇÃO
- BSTC Ø 0,4m - CONCRETO SIMPLES
PS2 - MACHO E FÊMEA
- BSTC Ø 0,6m - CONCRETO SIMPLES
PS2 - MACHO E FÊMEA
- CADASTRO - CONSTRUÇÕES
EXISTENTES
- POSTE EXISTENTE
- BOCA DE BUEIRO


60 PERFIL LONGITUDINAL – Alinhamento – Rua Laura Ferreira Teixeira

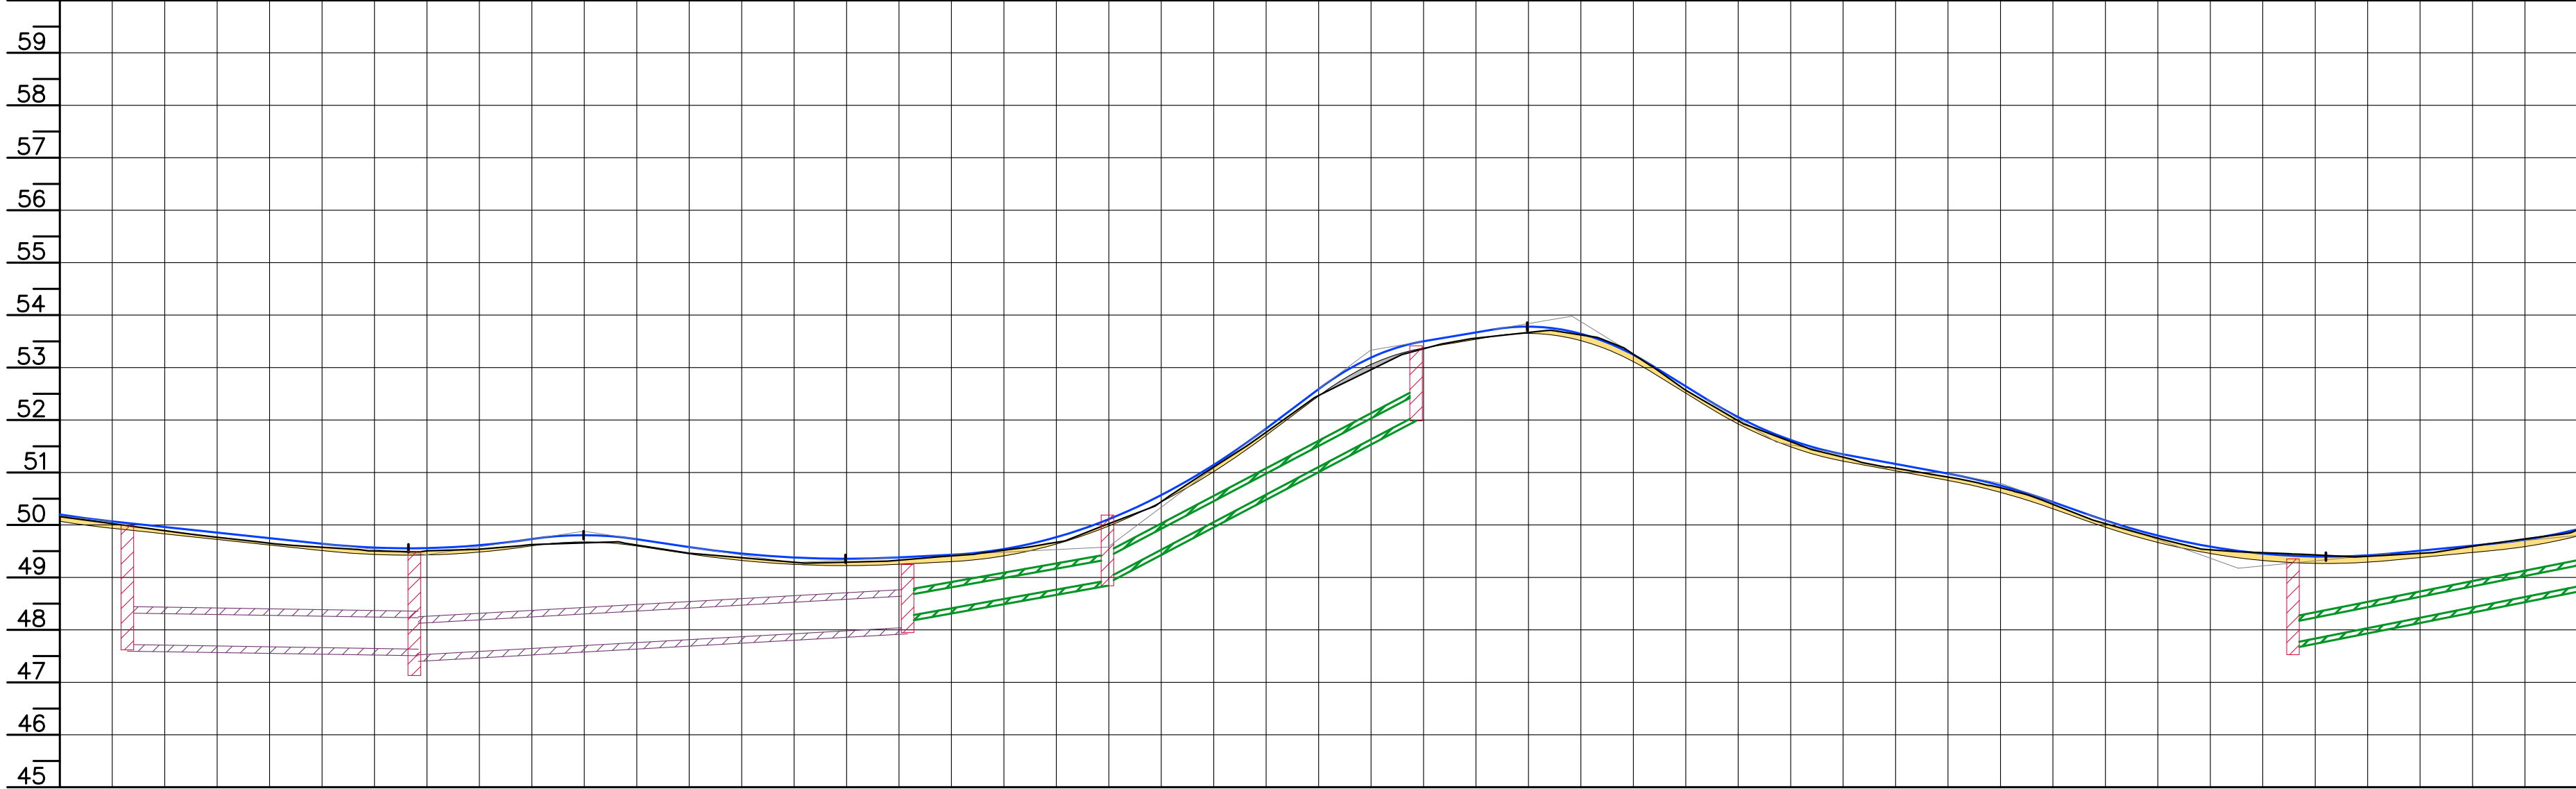


ESTACAS / COTA TERRENO		IDENTIFICAÇÃO DO PV		TAMPA PV / FUNDO PV		COMPRIMENTO DECLIVIDADE DÍAMETRO	
13+00.00 50.100				49.990 47.720		27.90m 14.38m Ø600	2.38m 0.31m Ø600
13+10.00 49.882	OC 1+0						

CAIXA DE CAPTAÇÃO - 1 - GRANFPOLIS


COTAS EM METROS

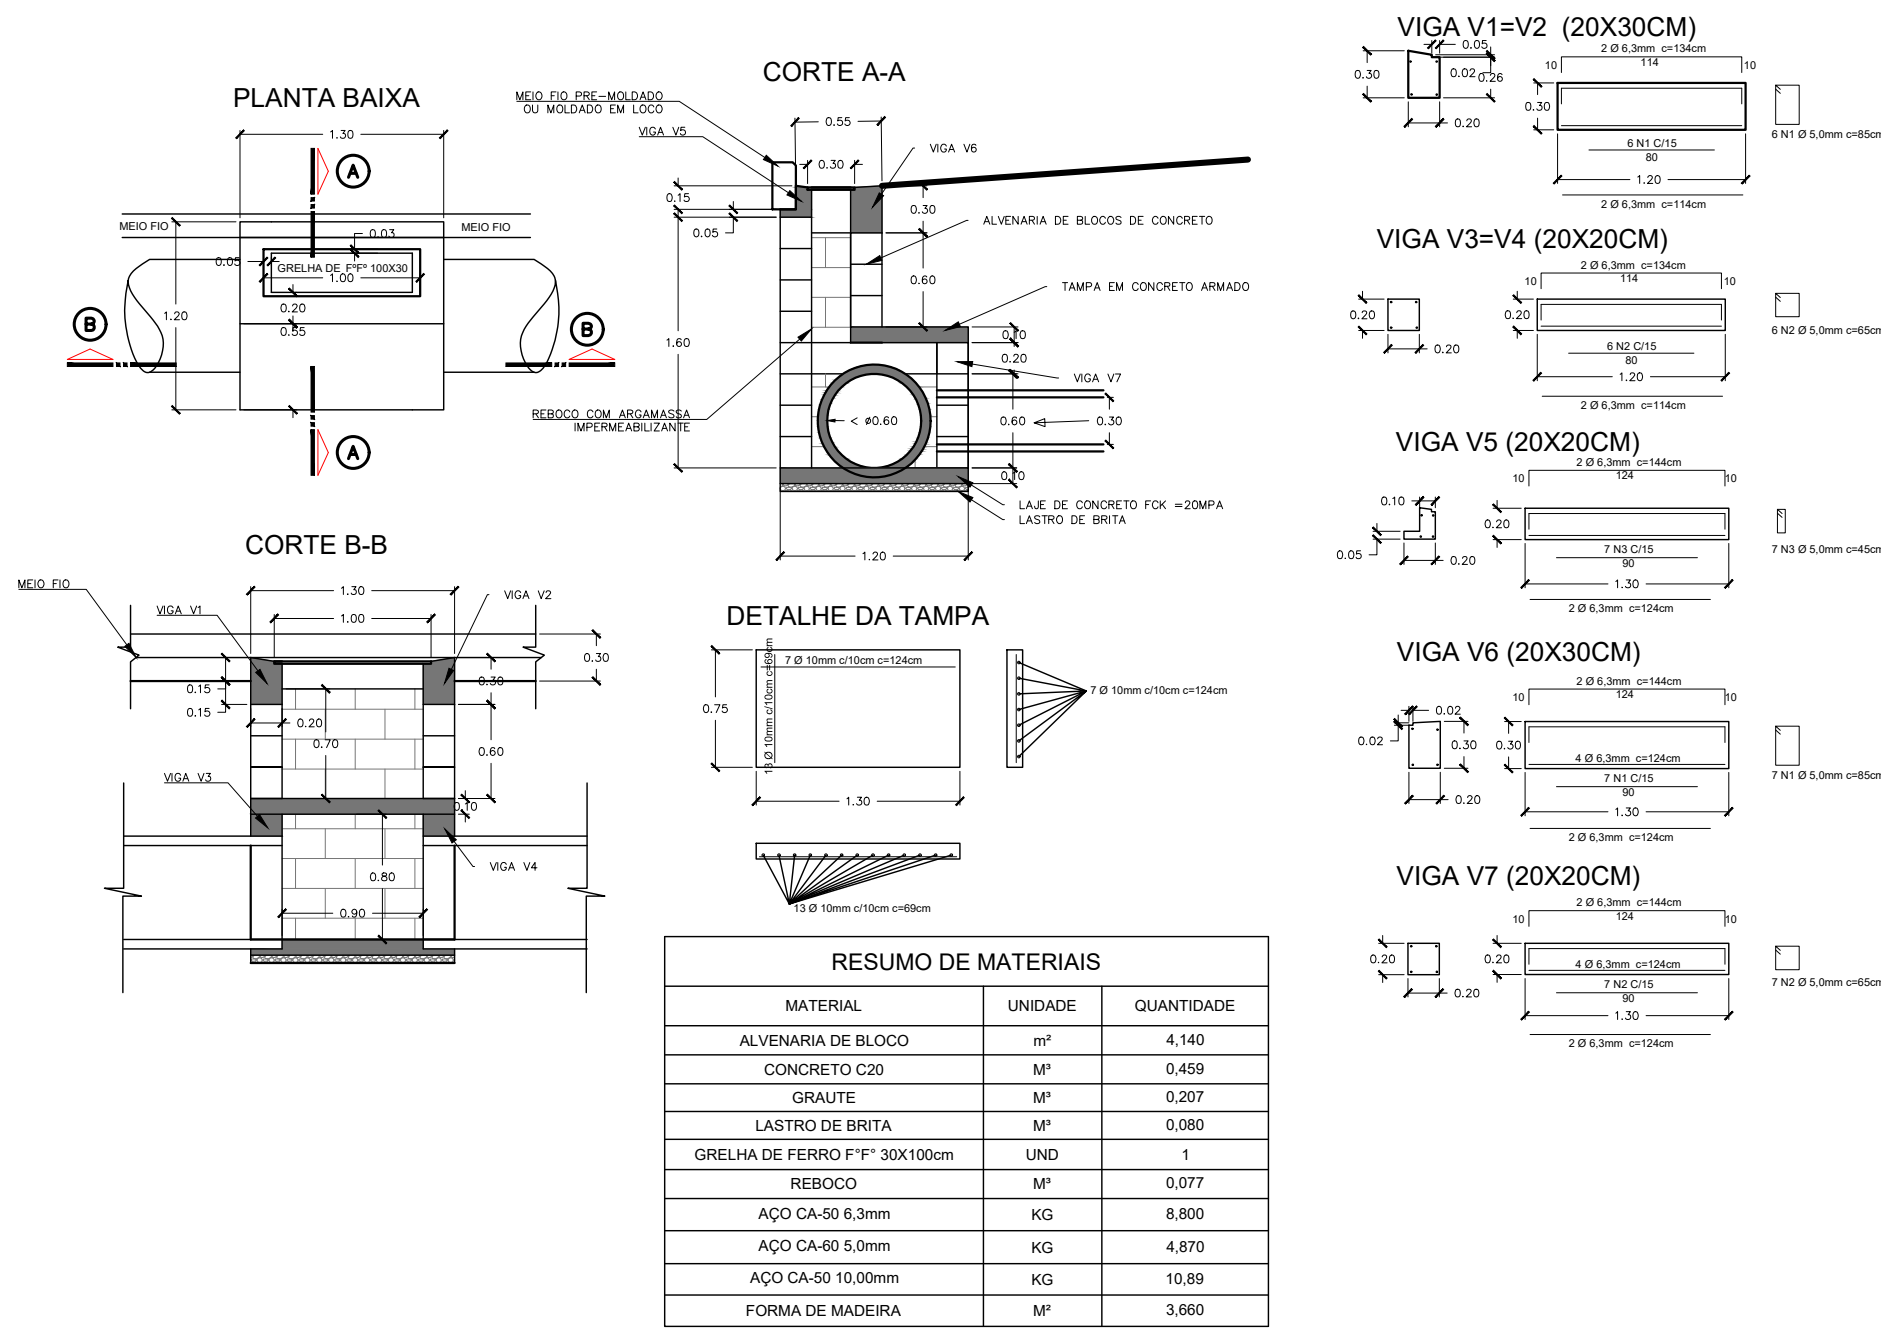

CAIXA DE LIGAÇÃO

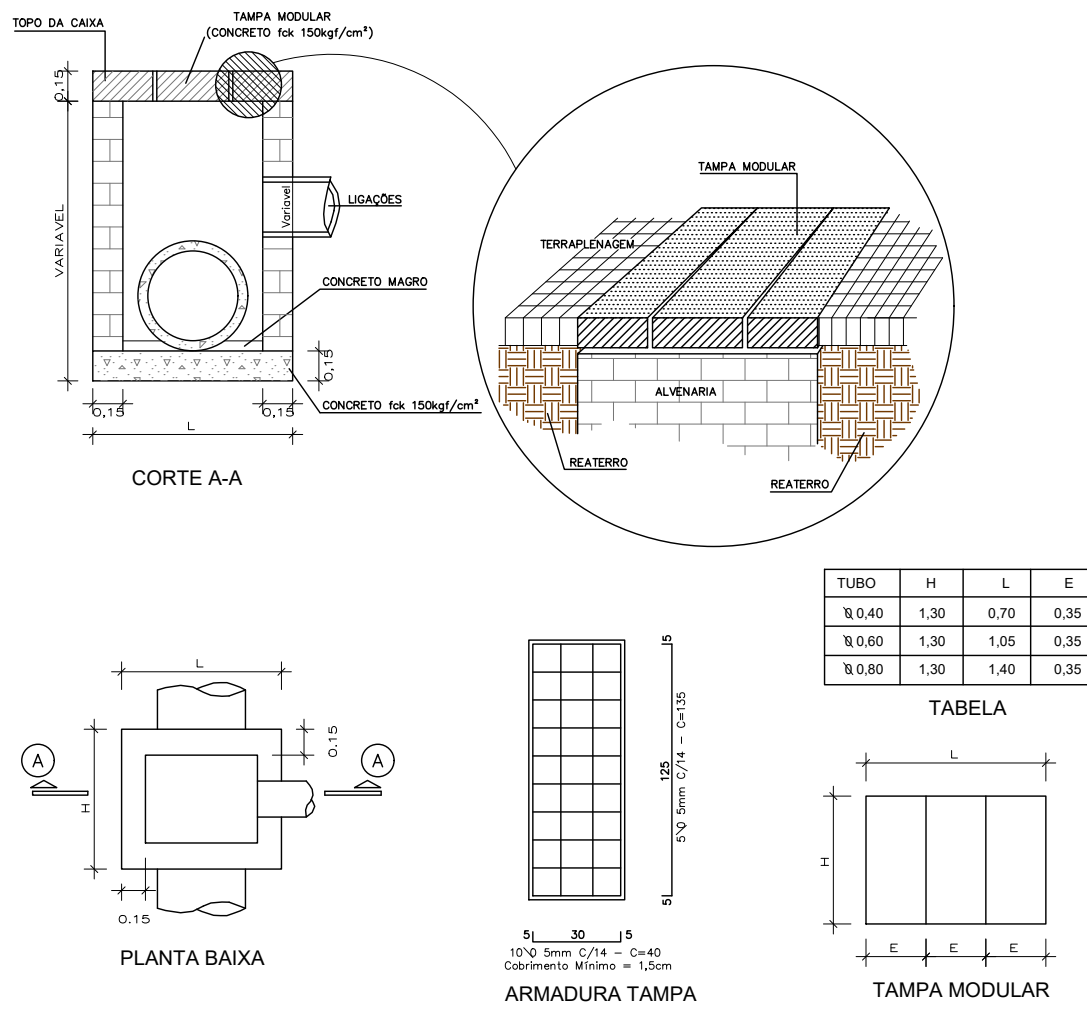

SAÍDA DE BUEIRO

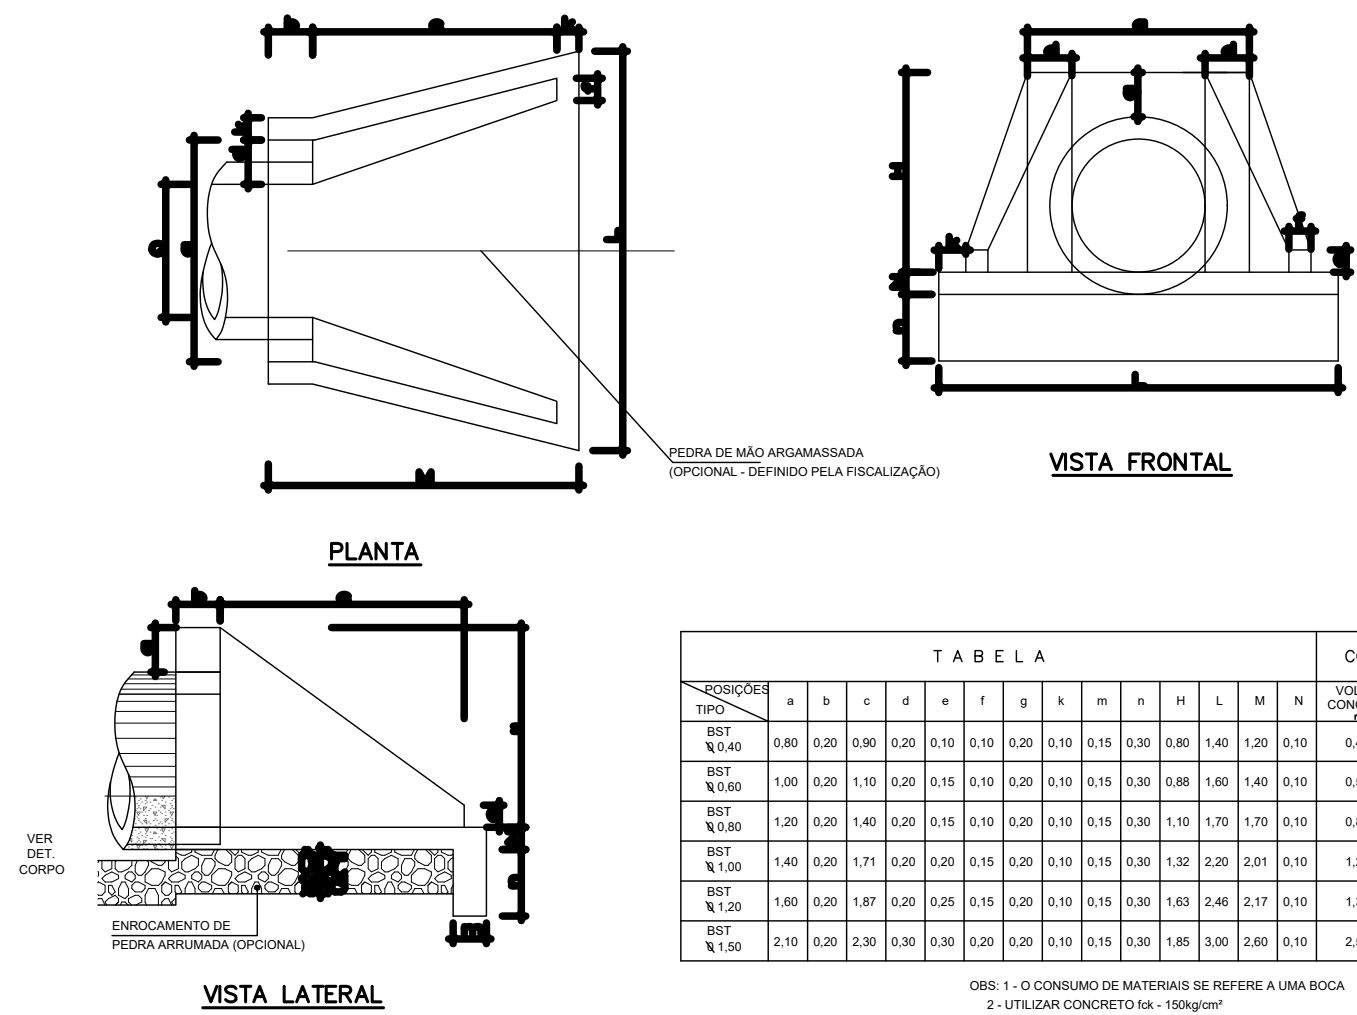

CAIXA COLETORA - TIPO 2

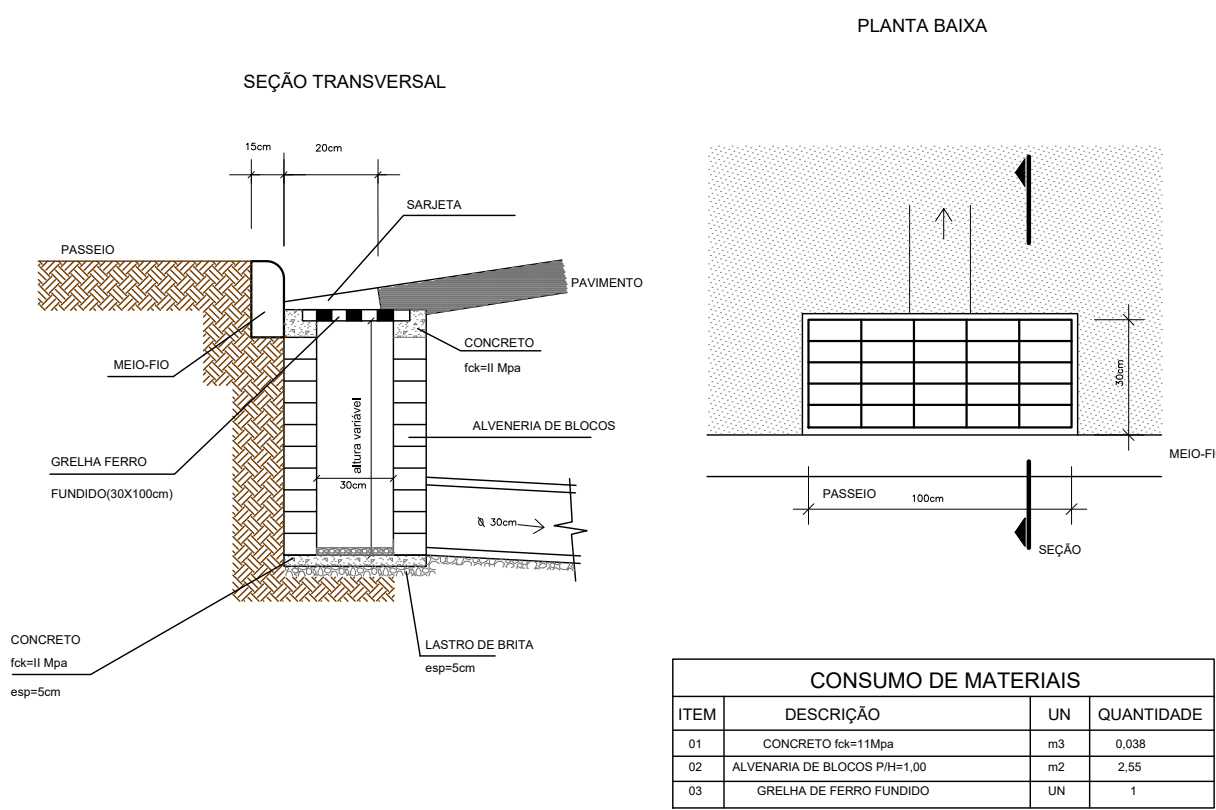


TABELA DE ESTRUTURAS DA REDE DRENAGEM (2)		
NOME	COTAS	PROFUNDIDADE (m)
BOCA DE BUEIRO - EST. 213.28		0.88
BOCA DE BUEIRO - EST. 274.01		0.80
BOCA DE BUEIRO - EST. 452.54		0.88
BOCA DE BUEIRO - EST. 574.82		0.80
BOCA DE BUEIRO - EST. 621.55		0.80
CC-I - EST. 4.51	CT= 50.49 CF= 48.93	1.6
CC-I - EST. 20.21	CT= 51.54 CF= 50.14	1.4
CC-I - EST. 60.17	CT= 56.74 CF= 54.23	1.5
CC-I - EST. 99.97	CT= 56.32 CF= 55.09	1.2
CC-I - EST. 130.00	CT= 57.60 CF= 56.50	1.1
CC-I - EST. 179.83	CT= 53.33 CF= 52.23	1.1
CC-I - EST. 197.18	CT= 52.58 CF= 50.80	1.8
CC-I - EST. 211.76	CT= 51.76 CF= 50.08	1.7
CC-I - EST. 212.79	CT= 51.84 CF= 49.59	2.3
CC-I - EST. 246.44	CT= 49.99 CF= 47.72	2.3
CC-I - EST. 273.80	CT= 49.50 CF= 47.23	2.3
CC-I - EST. 274.18	CT= 49.50 CF= 47.25	2.3
CC-I - EST. 320.82	CT= 49.25 CF= 48.05	1.2
CC-I - EST. 339.87	CT= 50.19 CF= 48.94	1.2
CC-I - EST. 369.29	CT= 53.41 CF= 52.08	1.3

TABELA DE ESTRUTURAS DA REDE DRENAGEM (2)		
NOME	COTAS	PROFUNDIDADE (m)
CC-I - EST. 452.88	CT= 49.35 CF= 47.63	1.7
CC-I - EST. 453.03	CT= 49.35 CF= 47.73	1.6
CC-I - EST. 499.83	CT= 51.59 CF= 49.61	2.0
CC-I - EST. 576.85	CT= 58.24 CF= 56.68	1.6
CC-I - EST. 626.20	CT= 50.55 CF= 49.21	1.3
CC - II - EST. 7.42	CT= 50.35 CF= 49.25	1.1
CC - II - EST. 61.69	CT= 55.76 CF= 54.69	1.1
CC - II - EST. 102.37	CT= 56.38 CF= 55.28	1.1
CC - II - EST. 131.84	CT= 57.64 CF= 56.54	1.1
CC - II - EST. 177.38	CT= 53.54 CF= 52.44	1.1
CC - II - EST. 245.24	CT= 50.00 CF= 48.90	1.1
CC - II - EST. 321.36	CT= 49.35 CF= 48.14	1.2
CC - II - EST. 371.46	CT= 53.50 CF= 52.40	1.1
CC - II - EST. 504.69	CT= 52.17 CF= 50.66	1.5
CC - II - EST. 578.81	CT= 58.23 CF= 57.09	1.2
CC - II - EST. 628.72	CT= 60.57 CF= 59.47	1.1
CL - EST. 543.90	CT= 50.05 CF= 48.88	1.2

TABELA DE TUBOS DA REDE DRENAGEM (2)				
TUBO	DN (m)	COMPRIMENTO (m)	DECLIVIDADE (%)	
BSTC DN 0.40M CONCRETO - EST. 504.69	0.40	6	2.88%	
BSTC DN 0.40M CONCRETO - EST. 371.46	0.40	4	1.84%	
BSTC DN 0.40M CONCRETO - EST. 321.36	0.40	4	-6.09%	
BSTC DN 0.40M CONCRETO - EST. 245.24	0.40	4	0.50%	
BSTC DN 0.40M CONCRETO - EST. 212.79	0.40	2	20.01%	
BSTC DN 0.40M CONCRETO - EST. 211.76	0.40	4	1.54%	
BSTC DN 0.40M CONCRETO - EST. 177.38	0.40	4	4.70%	
BSTC DN 0.40M CONCRETO - EST. 131.84	0.40	4	0.87%	
BSTC DN 0.40M CONCRETO - EST. 102.37	0.40	4	1.52%	
BSTC DN 0.40M CONCRETO - EST. 61.69	0.40	4	0.59%	
BSTC DN 0.40M CONCRETO - EST. 7.42	0.40	8	0.50%	
BSTC DN 0.40M CONCRETO - EST. 626.20	0.40	7	11.26%	
BSTC DN 0.40M CONCRETO - EST. 628.72	0.40	4	6.05%	
BSTC DN 0.40M CONCRETO - EST. 576.85	0.40	3	4.79%	
BSTC DN 0.40M CONCRETO - EST. 578.81	0.40	5	8.00%	
BSTC DN 0.40M CONCRETO - EST. 499.83	0.40	47	3.96%	
BSTC DN 0.40M CONCRETO - EST. 339.87	0.40	19	3.83%	
BSTC DN 0.40M CONCRETO - EST. 369.29	0.40	29	10.57%	
BSTC DN 0.40M CONCRETO - EST. 197.18	0.40	16	4.57%	
BSTC DN 0.40M CONCRETO - EST. 179.83	0.40	18	8.13%	

TABELA DE TUBOS DA REDE DRENAGEM (2)			
TUBO	DN (m)	COMPRIMENTO (m)	DECLIVIDADE (%)
BSTC DN 0.40M CONCRETO - EST. 99.97	0.40	40	2.16%
BSTC DN 0.40M CONCRETO - EST. 130.00	0.40	29	4.81%
BSTC DN 0.60M CONCRETO - EST. 452.88	0.60	3	4.75%
BSTC DN 0.60M CONCRETO - EST. 453.03	0.60	4	0.50%
BSTC DN 0.60M CONCRETO - EST. 320.82	0.60	46	1.13%
BSTC DN 0.60M CONCRETO - EST. 273.80	0.60	3	14.52%
BSTC DN 0.60M CONCRETO - EST. 274.18	0.60	4	0.50%
BSTC DN 0.60M CONCRETO - EST. 246.44	0.60	28	0.31%
BSTC DN 0.60M CONCRETO - EST. 4.51	0.60	11	0.50%
BSTC DN 0.60M CONCRETO - EST. 20.21	0.60	16	7.60%
BSTC DN 0.60M CONCRETO - EST. 60.17	0.60	40	9.52%

PROJETO DE DRENAGEM

MUNICÍPIO
SANTO AMARO DA IMPERATRIZ - SC

OBRA	CONTEÚDO
RUA LAURA FERREIRA TEIXEIRA	PROJETO DE DRENAGEM PLUVIAL DETALHES CONSTRUTIVOS
PROJETO	APROVAÇÃO DA PREFEITURA
VINICIUS FELLER Engenheiro Civil CREA/SC 147.982-3	
REVISÃO REV .001	DATA MARÇO/2022
	PRANCHA 04/04