



	ELEVAÇÃO	0,95	0,8	-	-	30
	PISO TÁTIL DE ALERTA	0,25	0,25	-	-	61
	PISO TÁTIL DIRECIONAL	0,25	0,25	-	-	56


SINALIZAÇÃO VERTICAL					
DIMENSÃO DAS PLACAS DE ACORDO COM A RESOLUÇÃO N° 160, DE 22/04/2004 - CONTRAN - APROVA O ANEXO II DO CÓDIGO DE TRÂNSITO.					
CÓDIGO	SINAL	NOME	DIMENSÃO	QUANTIDADE DE PLACA	ÁREA DA PLACA
A-32B		PASSAGEM SINALIZADA DE PEDESTRES	75x50 cm	2	0,375
R-19		VELOCIDADE MÁXIMA PERMITIDA	Ø 50CM	3	1,18
R-1		PARADA OBRIGATÓRIA	80X80CM	2	0,49
		CUIDADO TRÂNSITO DE CAMINHÕES	25X18CM	2	0,045

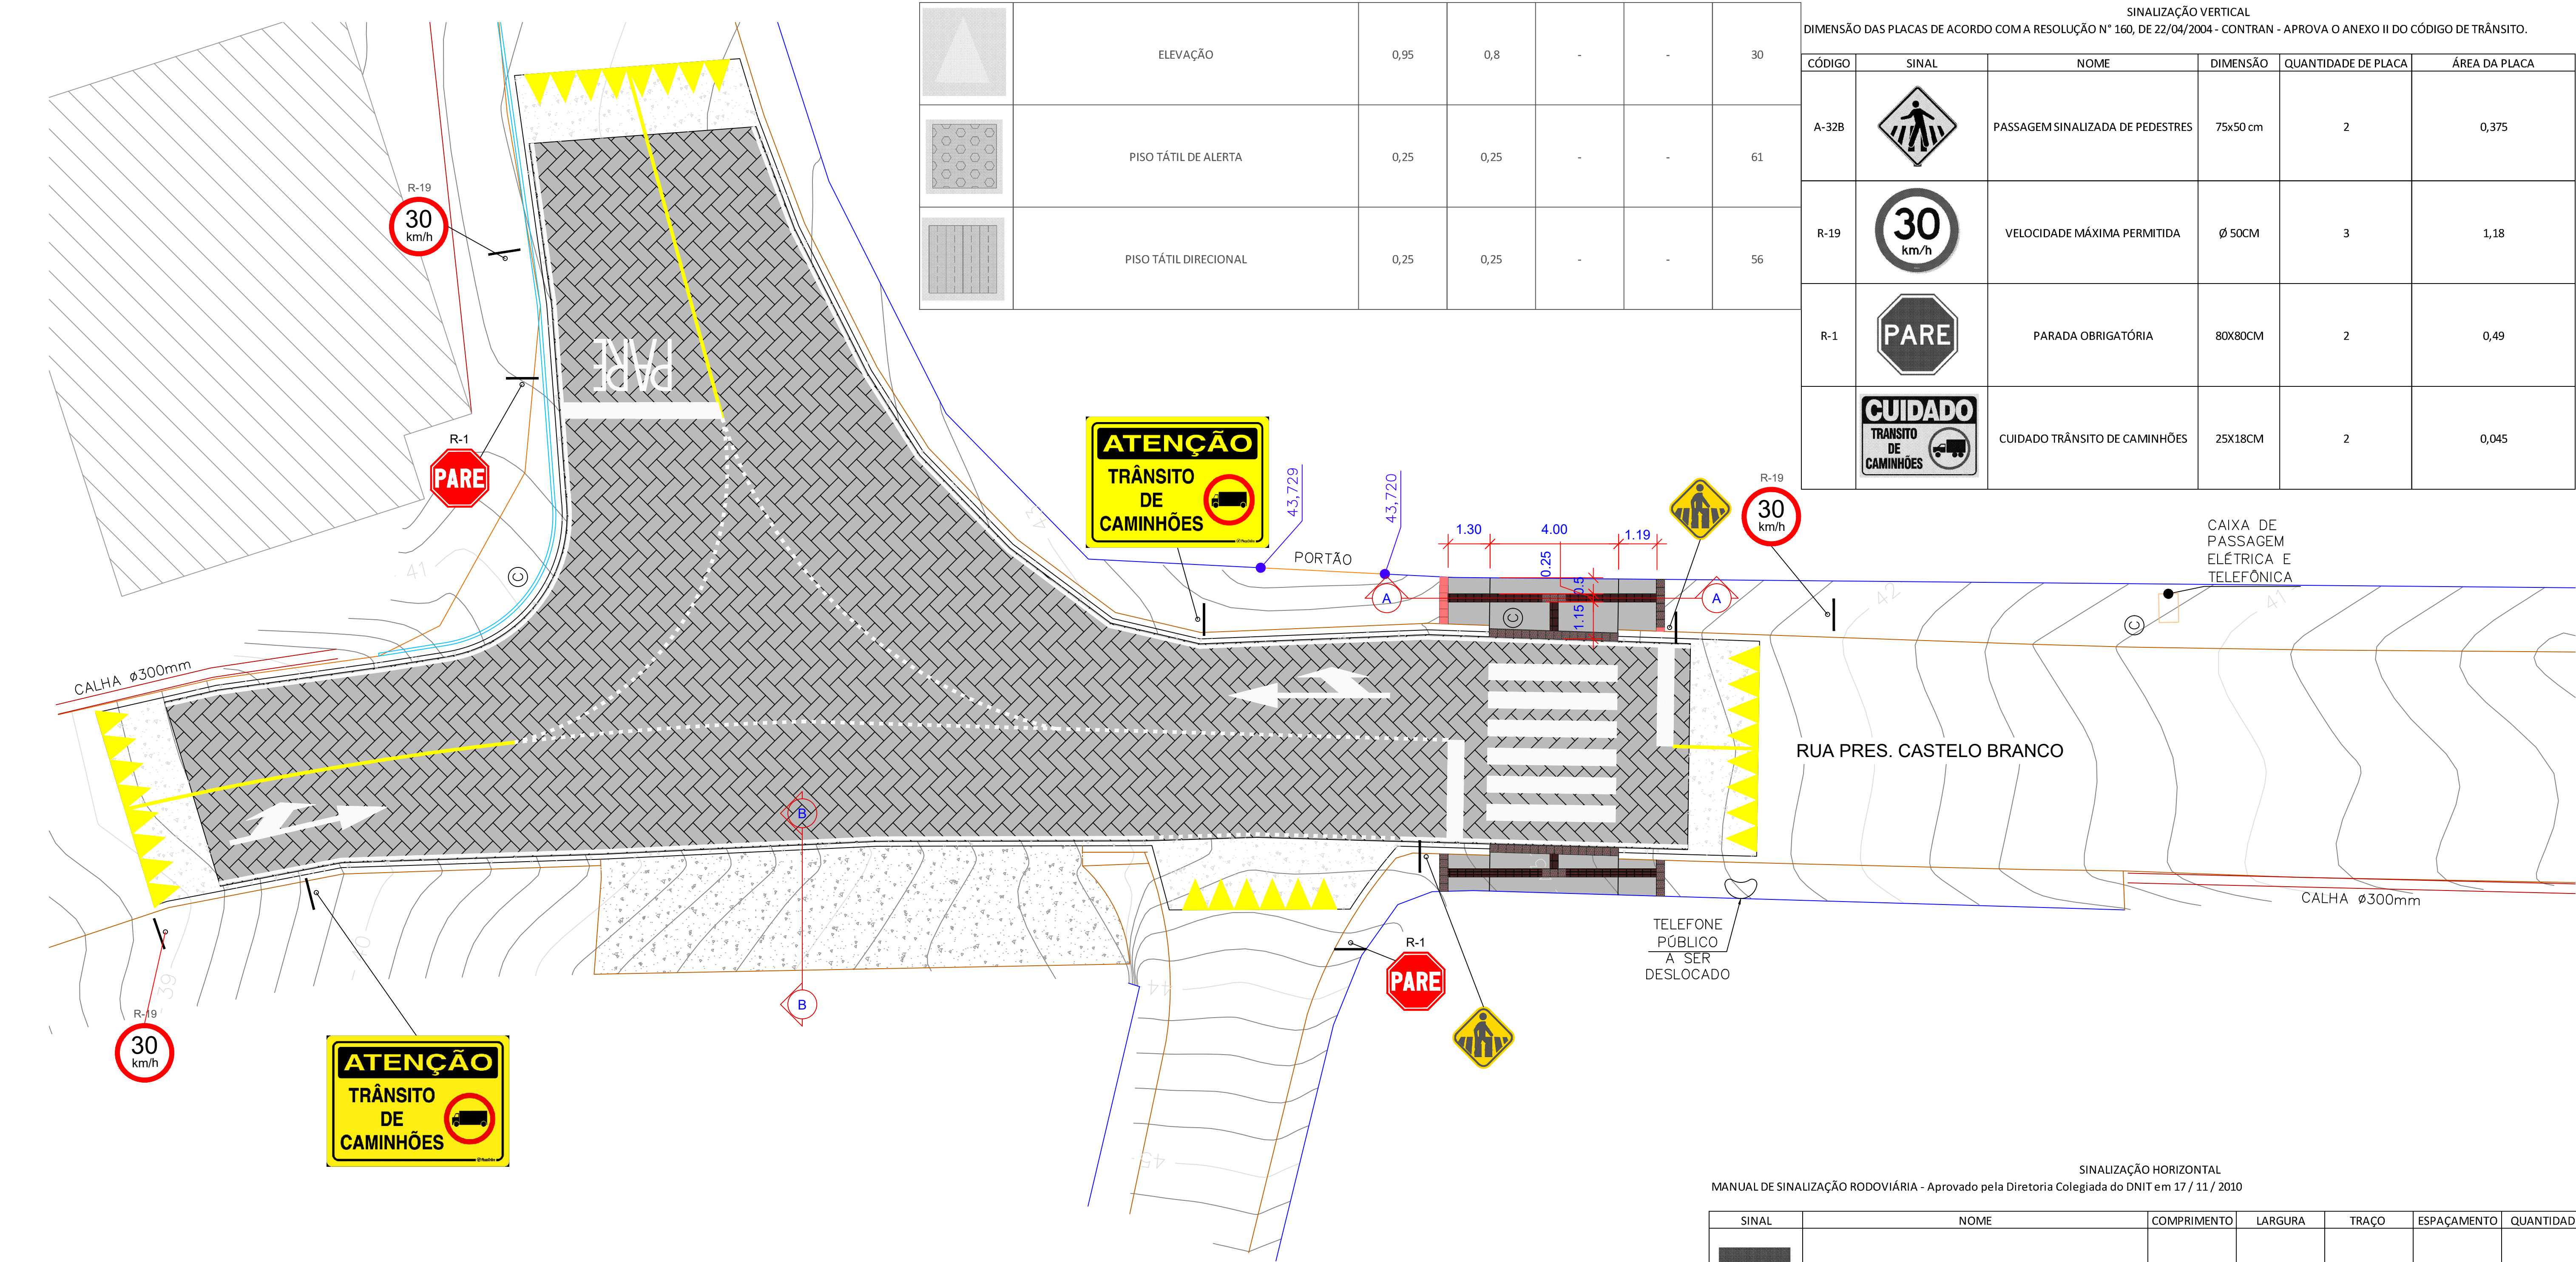

1) LOCAÇÃO DAS SINALIZAÇÕES HORIZONTAIS/VERTICAIS
ESCALA 1:200

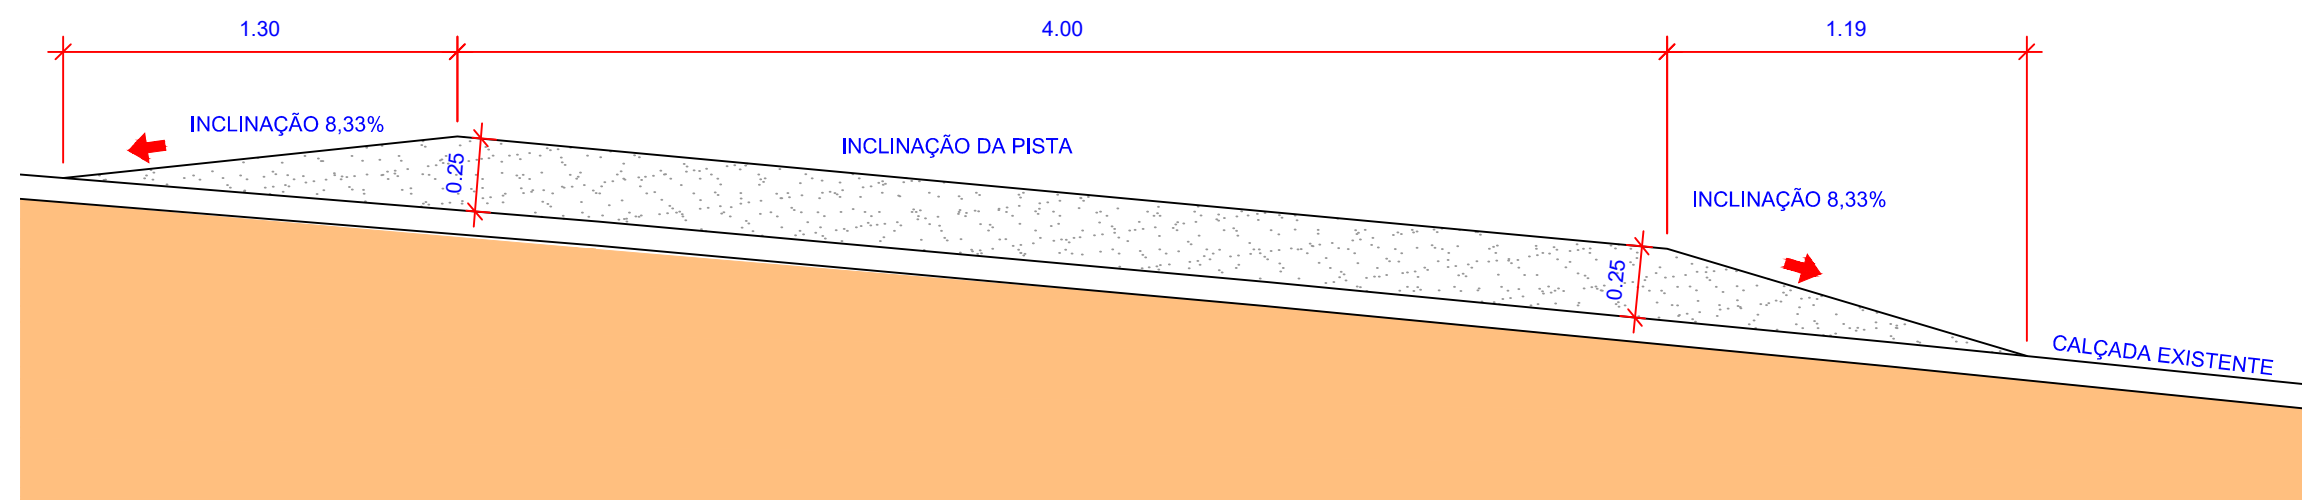

2) SEÇÃO AA
ESCALA 1:20

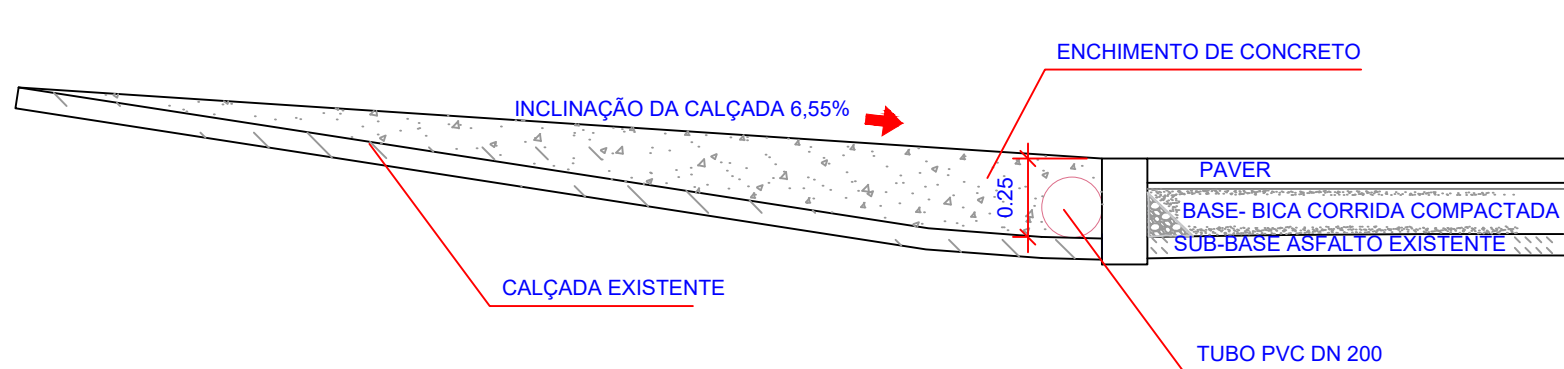

3) SEÇÃO BB
ESCALA 1:20

SINALIZAÇÃO HORIZONTAL
MANUAL DE SINALIZAÇÃO RODOVIÁRIA - Aprovado pela Diretoria Colegiada do DNIT em 17 / 11 / 2010

SINAL	NOME	COMPRIMENTO	LARGURA	TRAÇO	ESPAÇAMENTO	QUANTIDADE
	LINHA SIMPLES CONTÍNUA DE DIVISÃO DE FLUXOS OPOSTOS	27M	10CM	-	-	-
	LINHA DE BORDA DA PISTA	103M	10CM	-	-	-
	LINHA SECCIONADA DE DIVISÃO DE FLUXO DO MESMO SENTIDO	65M	10CM	1	1	-
	SIGA EM FRENTE OU VIRE À DIREITA	5,00M	1,25	-	-	2

LEGENDA

- MURO
- MEIO-FIO PADRÃO DNIT
- PAVIMENTAÇÃO (PAVER)

CONVENÇÕES CARTOGRÁFICAS

- CERCA
- POSTE

TINTA ACRÍLICA BRANCA V= 80L

TINTA ACRÍLICA AMARELA V= 30L

OBS= FORAM UTILIZADAS 2 DEMÕES DE TINTA.

NORTE

N°	REVISÃO	DATA
D	EMIÇÃO ORIGINAL	15/02/2022
A	REVISÃO CONFORME ATA 22/02/2022	23/02/2022
B		
C		
D		
E		
F		
G		

MPB ENGENHARIA

RUA FELIPE SCHMIDT, 648 - SALA 304
CENTRO - FLORIANÓPOLIS - SC
CEP: 88010-000
FONE: (41) 3223-3862
E-MAIL: contato@mpb.eng.br
WWW.MPB.ENG.BR

PROJETO: MPB
DESENHO: VAP
CONFERIDO: MPB
APROVADO: PMC

DATA: 15/02/2022
DATA: 15/02/2022
DATA: 15/02/2022

A. E. S. N°

DATA: ASSINATURA

DE-22002-TR-PPV-ROD-006-A

PREFEITURA MUNICIPAL

SANTO AMARO DA IMPERATRIZ - SC

SECRETARIA DE PLANEJAMENTO

ESTUDOS E PROJETOS DE MELHORIAS DA INFRAESTRUTURA VIÁRIA

RECAPEAMENTO ASFÁLTICO, SINALIZAÇÃO E IMPLANTAÇÃO DE FAIXA

ELEVADA NO BAIRRO CALEMBÁ

PLANTA DE SINALIZAÇÃO VERTICAL/HORIZONTAL

PROJETO: MPB
ESCALA: INDICADA

VISTOS

DESENHO: MPB
TOPOGRAFIA: LUCIANO

DATA: 15/02/2022
DATA: 15/02/2022

FOLHA N°

03/06