


1 LOCAÇÃO - 01
ESCALA 1:500

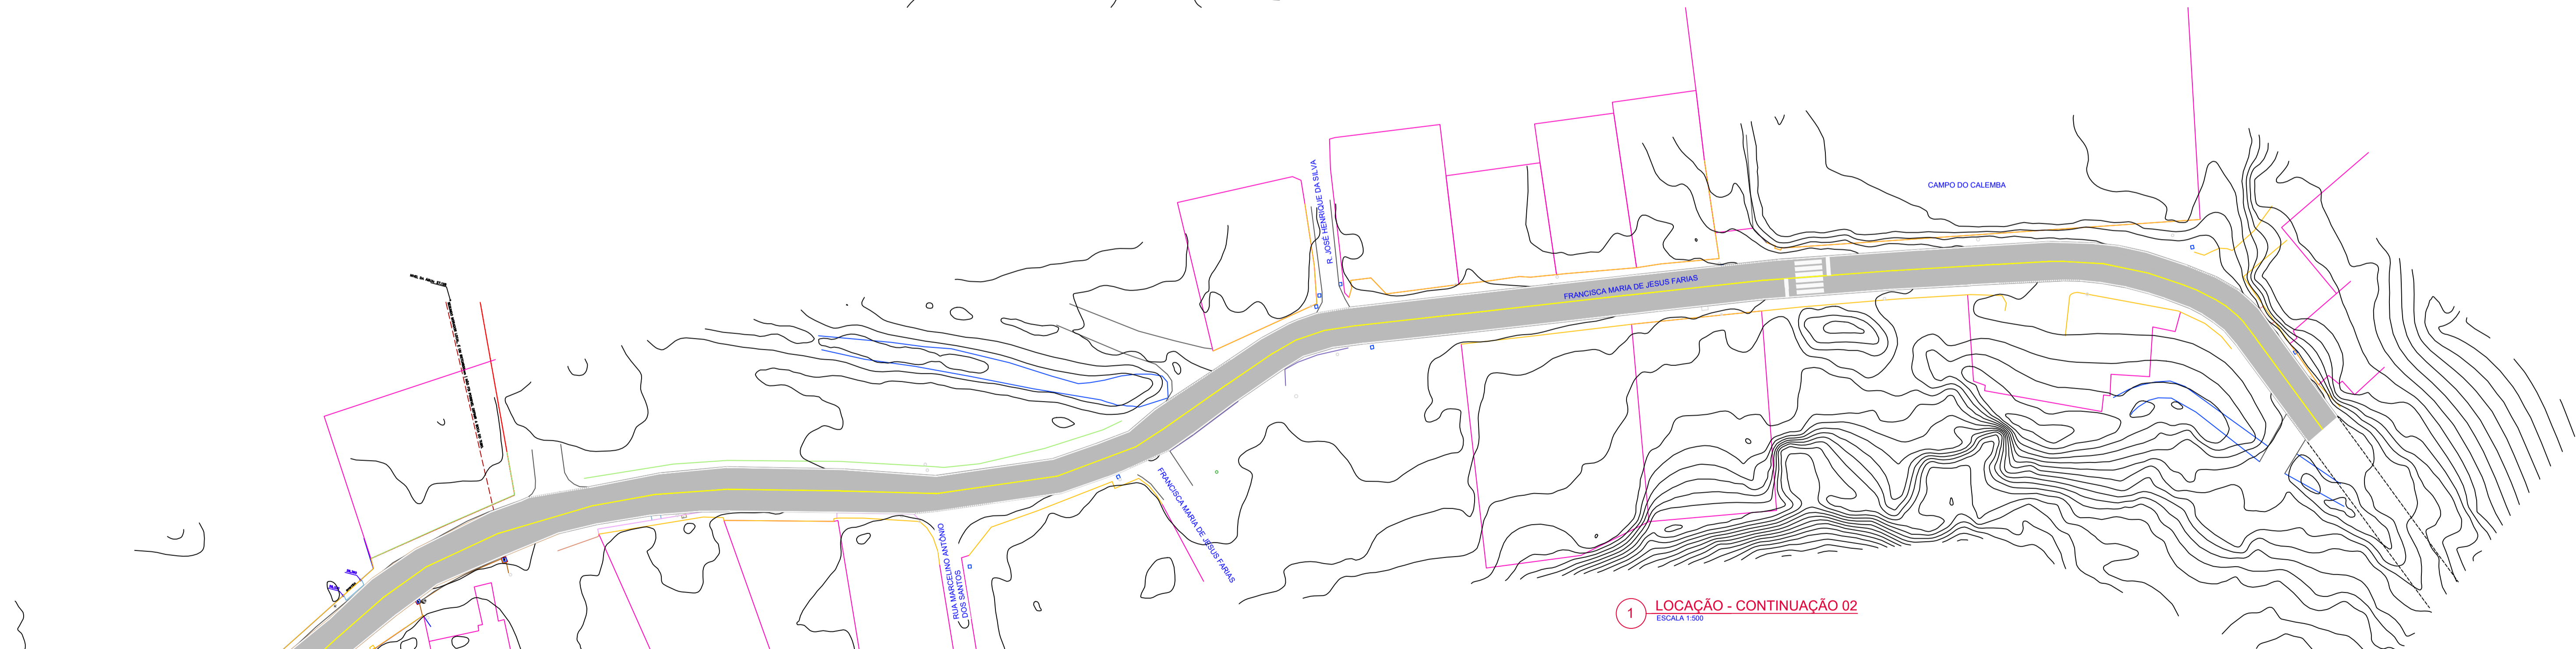

1 LOCAÇÃO - CONTINUAÇÃO 02
ESCALA 1:500

CONVENÇÕES CARTOGRÁFICAS

LEGENDA

- MURO
- PAVIMENTAÇÃO
- CERCA
- POSTE


1) TODAS AS DIMENSÕES ESTÃO EM METROS, A MENOS QUE SE INDIQUE O CONTRÁRIO.

PAVIMENTAÇÃO CBUQ	A=4.175,00m ²
IMPRIMAÇÃO BETUMINOSA	V= 4.175,00L
FRESAGEM	A=4.175,00m ²
TINTA ACRÍLICA BRANCA	V= 330L
TINTA ACRÍLICA AMARELA	V= 140L

OBS= FORAM UTILIZADAS 2 DEMÕES DE TINTA.

02

01

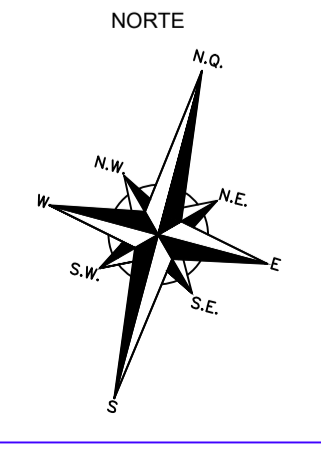

N°	REVISÃO	DATA
0	EMIÇÃO ORIGINAL	15/02/2022
A	REVISÃO CONFORME ATA 22/02/2022	23/02/2022
B		
C		
D		
E		
F		
G		

PROJETO	DATA
PROJETO	15/02/2022
DESENHO	15/02/2022
CONFERIDO	15/02/2022
APROVADO	
A. E. S. N°	
DATA	ASSINATURA

PREFEITURA MUNICIPAL
SANTO AMARO DA IMPERATRIZ - SC
SECRETARIA DE PLANEJAMENTO

**ESTUDOS E PROJETOS DE MELHORIAS DA INFRAESTRUTURA VIÁRIA
RECAPEAMENTO ASFÁLTICO, SINALIZAÇÃO E IMPLANTAÇÃO DE FAIXA
ELEVADA NO BAIRRO CALEMBÁ
PLANTA DE LOCAÇÃO**

PROJETO	MPS SANEAMENTO	VISTOS	DESENHO	DATA	FOLHA N°
ESCALA	INDICADA		TOPOGRAFIA	DATA TOP.	04/06
			ANDERSON J. CAMPOS	JANEIRO/2022	

DE-22002-TR-PPV-ROD-007-A