


1 LOCAÇÃO - 01
ESCALA 1:500

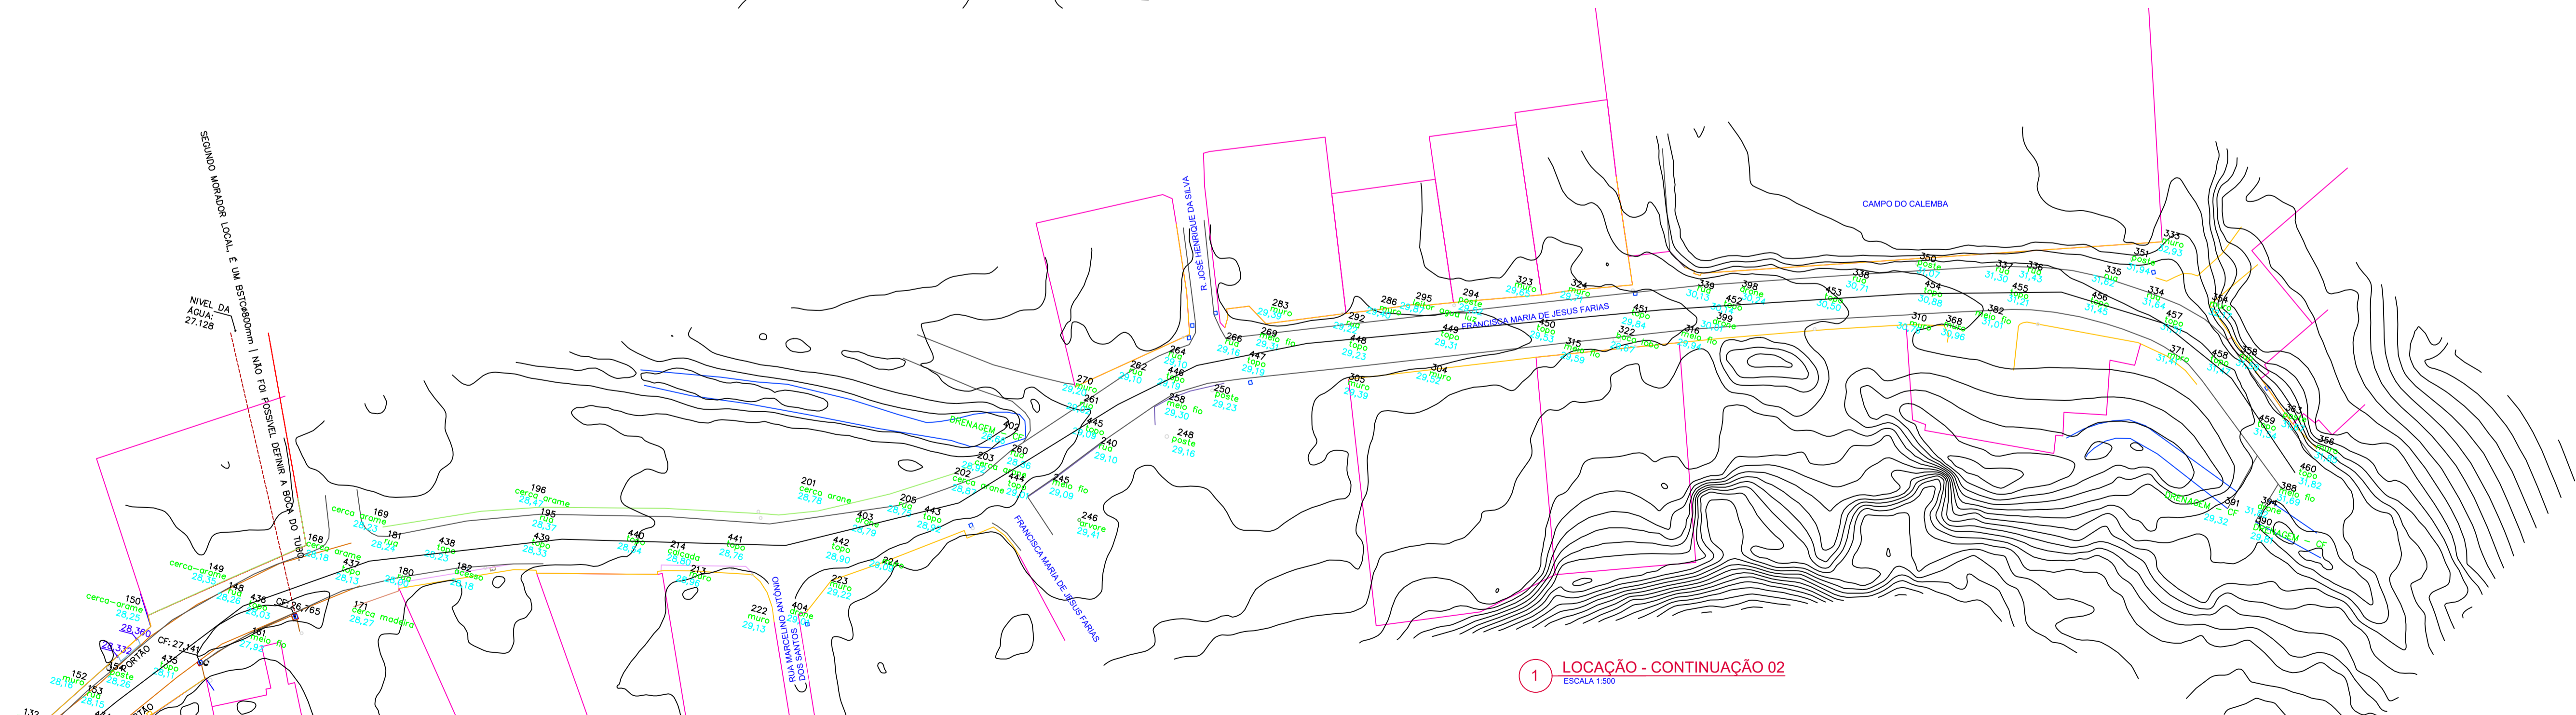


1 LOCAÇÃO - CONTINUAÇÃO 02
ESCALA 1:500

- LEGENDA**
- MURO
 - PAVIMENTAÇÃO
 - CERCA
 - POSTE

1) TODAS AS DIMENSÕES ESTÃO EM METROS, A MENOS QUE SE INDIQUE O CONTRÁRIO.

CONVENÇÕES CARTOGRÁFICAS

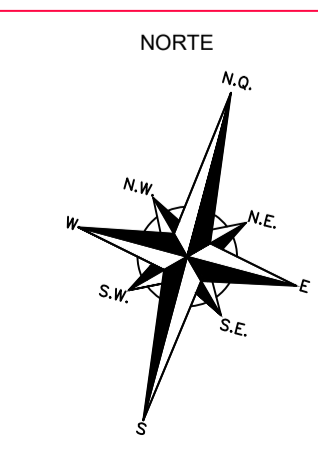

Nº	REVISÃO	DATA
0	EMISSION ORIGINAL	15/02/2022
A	REVISÃO CONFORME ATA 22/02/2022	23/02/2022
B		
C		
D		
E		
F		
G		

PROJETO	MPB	DATA
DESENHO	MPB	15/02/2022
CONFERIDO	MPB	15/02/2022
APROVADO	PMC	
A. E. S. N.		
DATA	APPROVAÇÃO	ASSINATURA

PREFEITURA MUNICIPAL
SANTO AMARO DA IMPERATRIZ - SC
SECRETARIA DE PLANEJAMENTO

ESTUDOS E PROJETOS DE MELHORIAS DA INFRAESTRUTURA VIÁRIA
RECAPEAMENTO ASFÁLTICO, SINALIZAÇÃO E IMPLANTAÇÃO DE FAIXA ELEVADA NO BAIRRO CALEMBÁ
LEVANTAMENTO PLANIMÉTRICO - PLANTA DE LOCAÇÃO

PROJETO	MPB	VISTOS	DESENHO	MPB	DATA	FOLHA Nº
ESCALA	INDICADA		TOPOGRAFIA	ANDERSON J. CAMPOS	DATA TOP.	06/06
			DE-22002-TR-TOP-ROD-004-A			