


## MURO 2 (2,14x20,41 m)

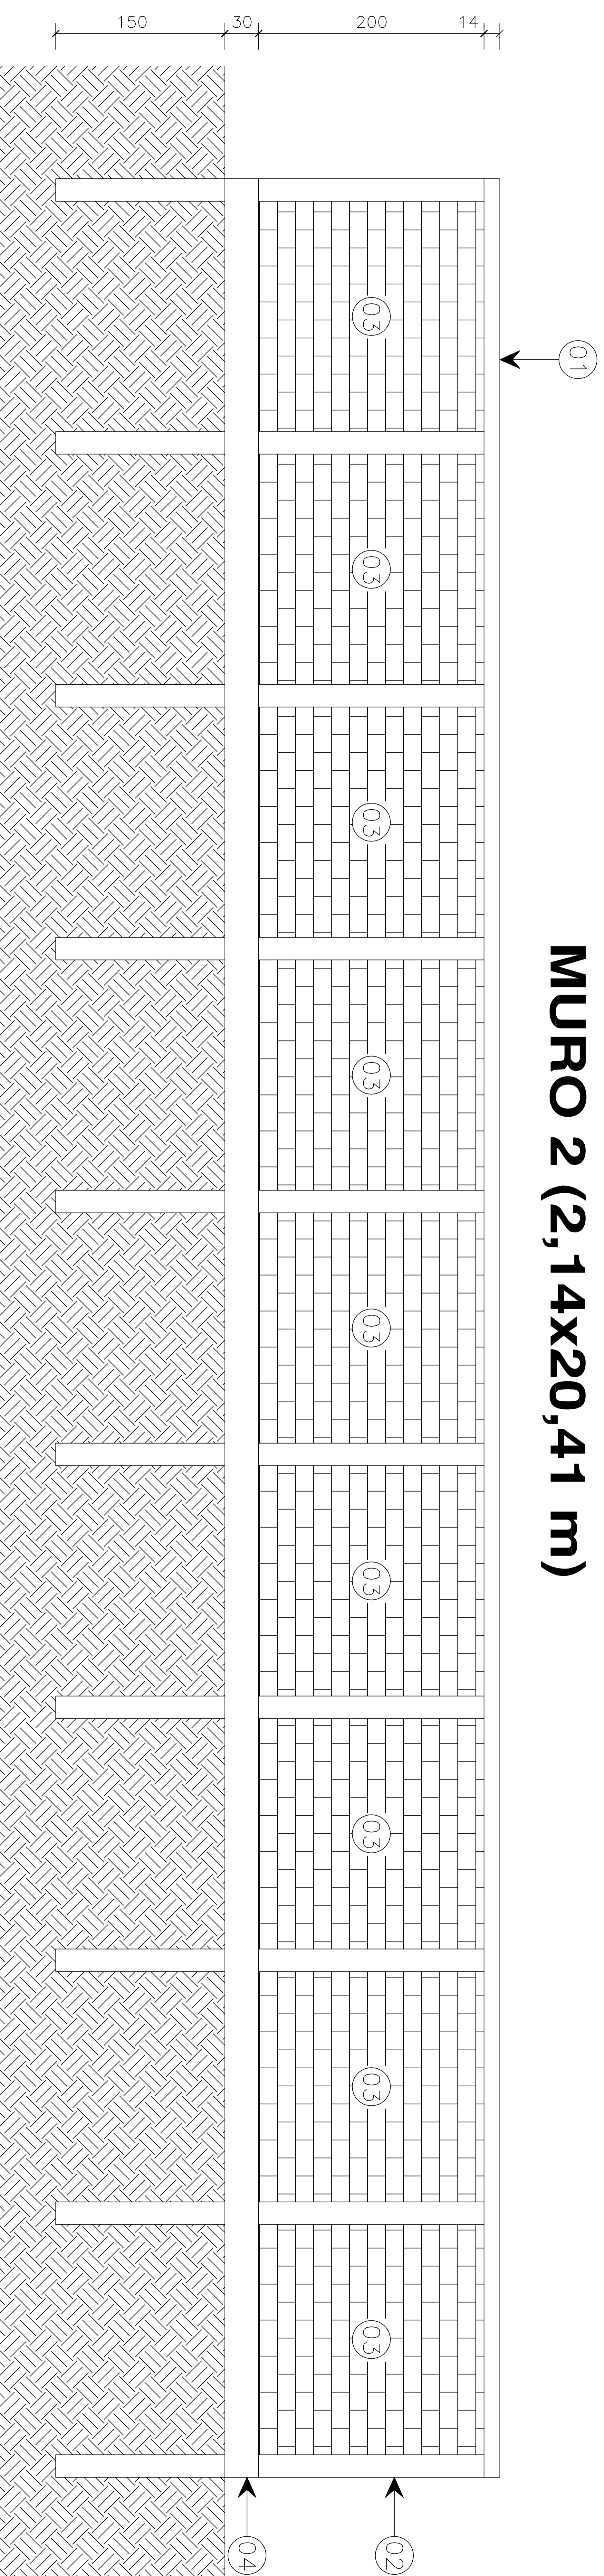

## CORTE LONGITUDINAL

### LEGENDA

- 01 VIGA DE CONCRETO ARMADO (14x14 cm)  
ARMADURA SUPERIOR: 2ø8.0-2055  
ARMADURA INFERIOR: 2ø8.0-2055  
ESTRIBOS: 136ø5.0c15-44
- 02 PILAR DE CONCRETO ARMADO (14x20 cm)  
ARMADURA LONGITUDINAL: 4ø 10.0-390  
ARMADURA TRANSVERSAL: 25ø5.0c15-56
- 03 ALVENARIA DE BLOCOS CERÂMICO FURADOS
- 04 VIGA DE CONCRETO ARMADO (14x30 cm)  
ARMADURA SUPERIOR: 2ø10.0-2085  
ARMADURA INFERIOR: 2ø10.0-2085  
ESTRIBOS: 136ø5.0c15-76

## PREFEITURA MUNICIPAL DE SANTO AMARO DA IMPERATRIZ/SC

# CE ANTÔNIO RODOLFO FABRÍCIO

PROJETO	PROPRIETÁRIO
TÍTULO	MURO EM ALVENARIA DE BLOCOS CERÂMICOS E ESTRUTURA DE CONCRETO ARMADO
LOCAL	PROJETO
RUA NOSSA SENHORA APARECIDA - BAIRRO FABRÍCIO SANTO AMARO DA IMPERATRIZ/SC	PREFEITURA MUNICIPAL DE SANTO AMARO DA IMPERATRIZ/SC
ESCALA	PROJETO
SEM ESCALA	SEM ESCALA
DATA	NOVEMBRO/2016
	ANTÔNIO CARLOS CAMPOS ENG. CIVIL - CREA 017051-0 DEPTO. DE ENGENHARIA
	<b>02</b> <b>04</b>