


## MURO 6 (3,30x58,00 m)

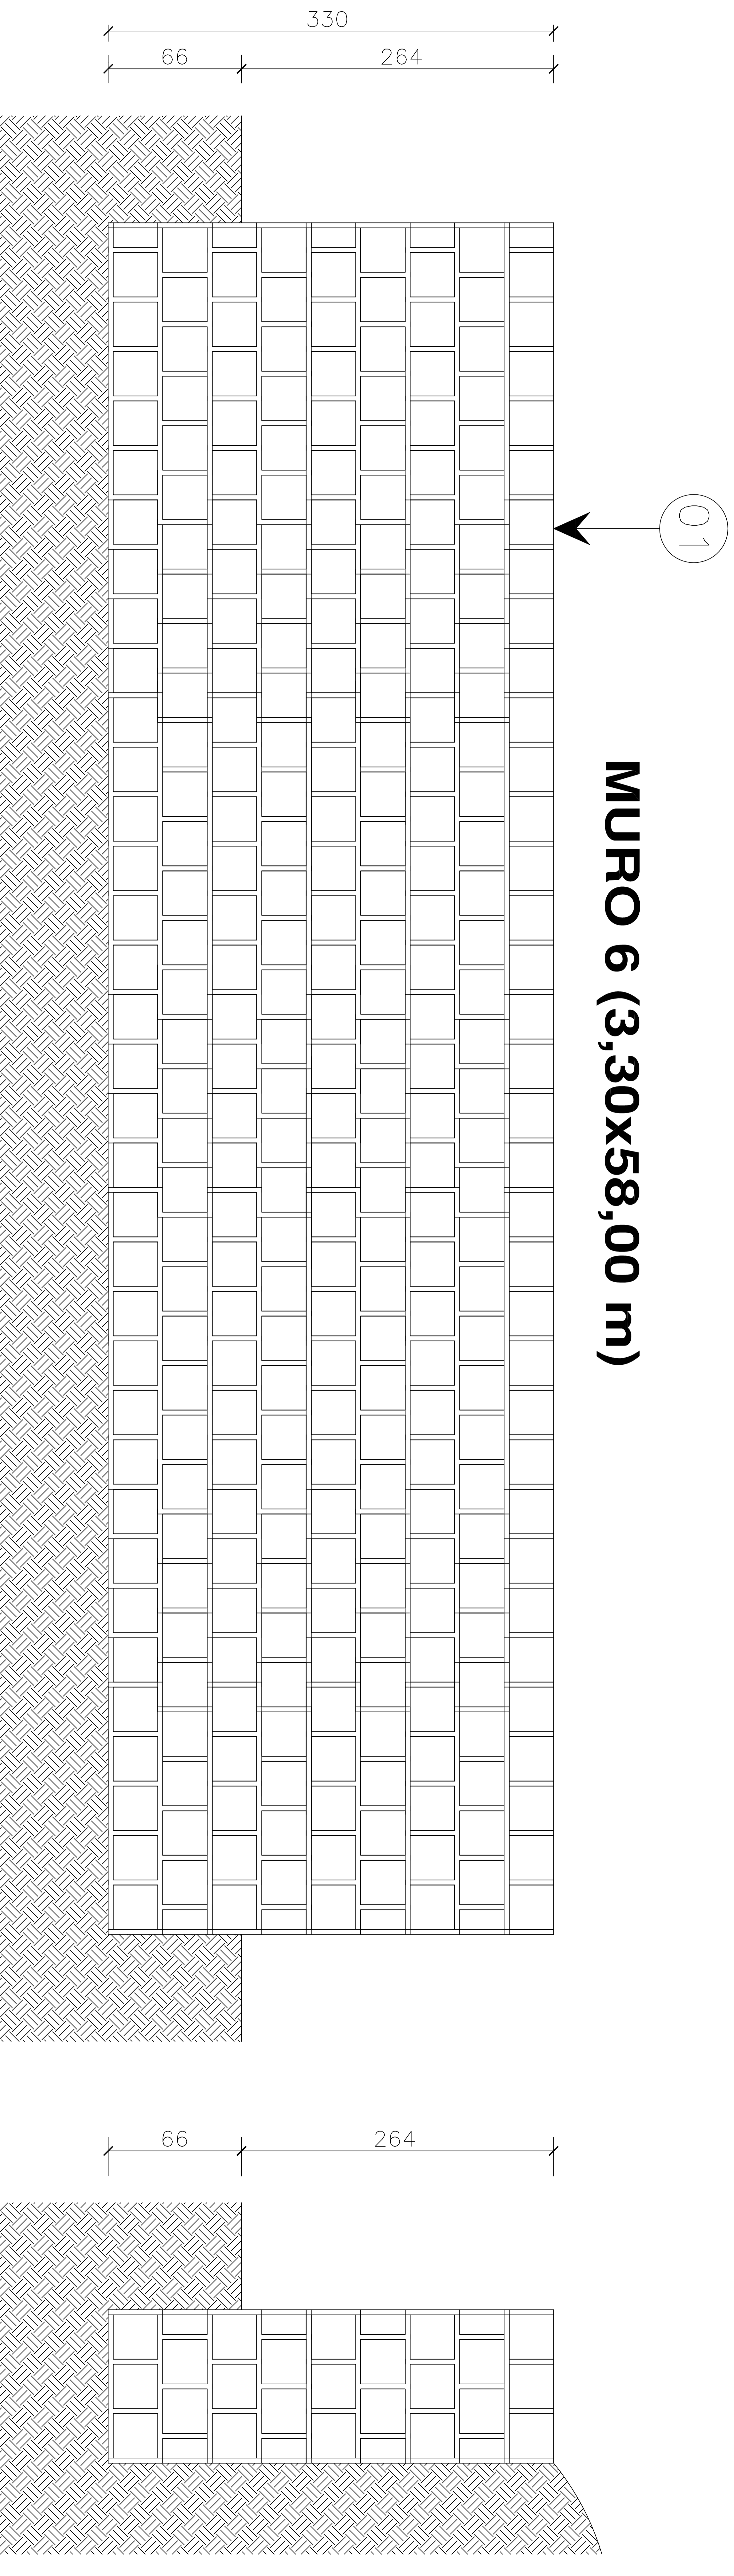

OBS.: MEDIDAS EM cm.

### CORTE LONGITUDINAL

### CORTE TRANSVERSAL

#### LEGENDA

- 01 MURO DE ARRIMO DE ALVENARIA DE PEDRA ARGAMASSADA

OBS.: MEDIDAS EM cm.

## PREFEITURA MUNICIPAL DE SANTO AMARO DA IMPERATRIZ/SC

# CE ANTÔNIO RODOLFO FABRÍCIO

PROJETO	PROPRIETÁRIO
TÍTULO <b>MURO EM ALVENARIA DE PEDRA ARGAMASSADA</b>	PREFEITURA MUNICIPAL DE SANTO AMARO DA IMPERATRIZ/SC
LOCAL RUA NOSSA SENHORA APARECIDA – BAIRRO FABRÍCIO SANTO AMARO DA IMPERATRIZ/SC	PROJETO
ESCALA SEM ESCALA	DATA NOVEMBRO/2016
	ANTÔNIO CARLOS CAMPOS ENG. CIVIL – CREA 017051-0 DEPTO. DE ENGENHARIA
	<b>03</b> <b>04</b>