


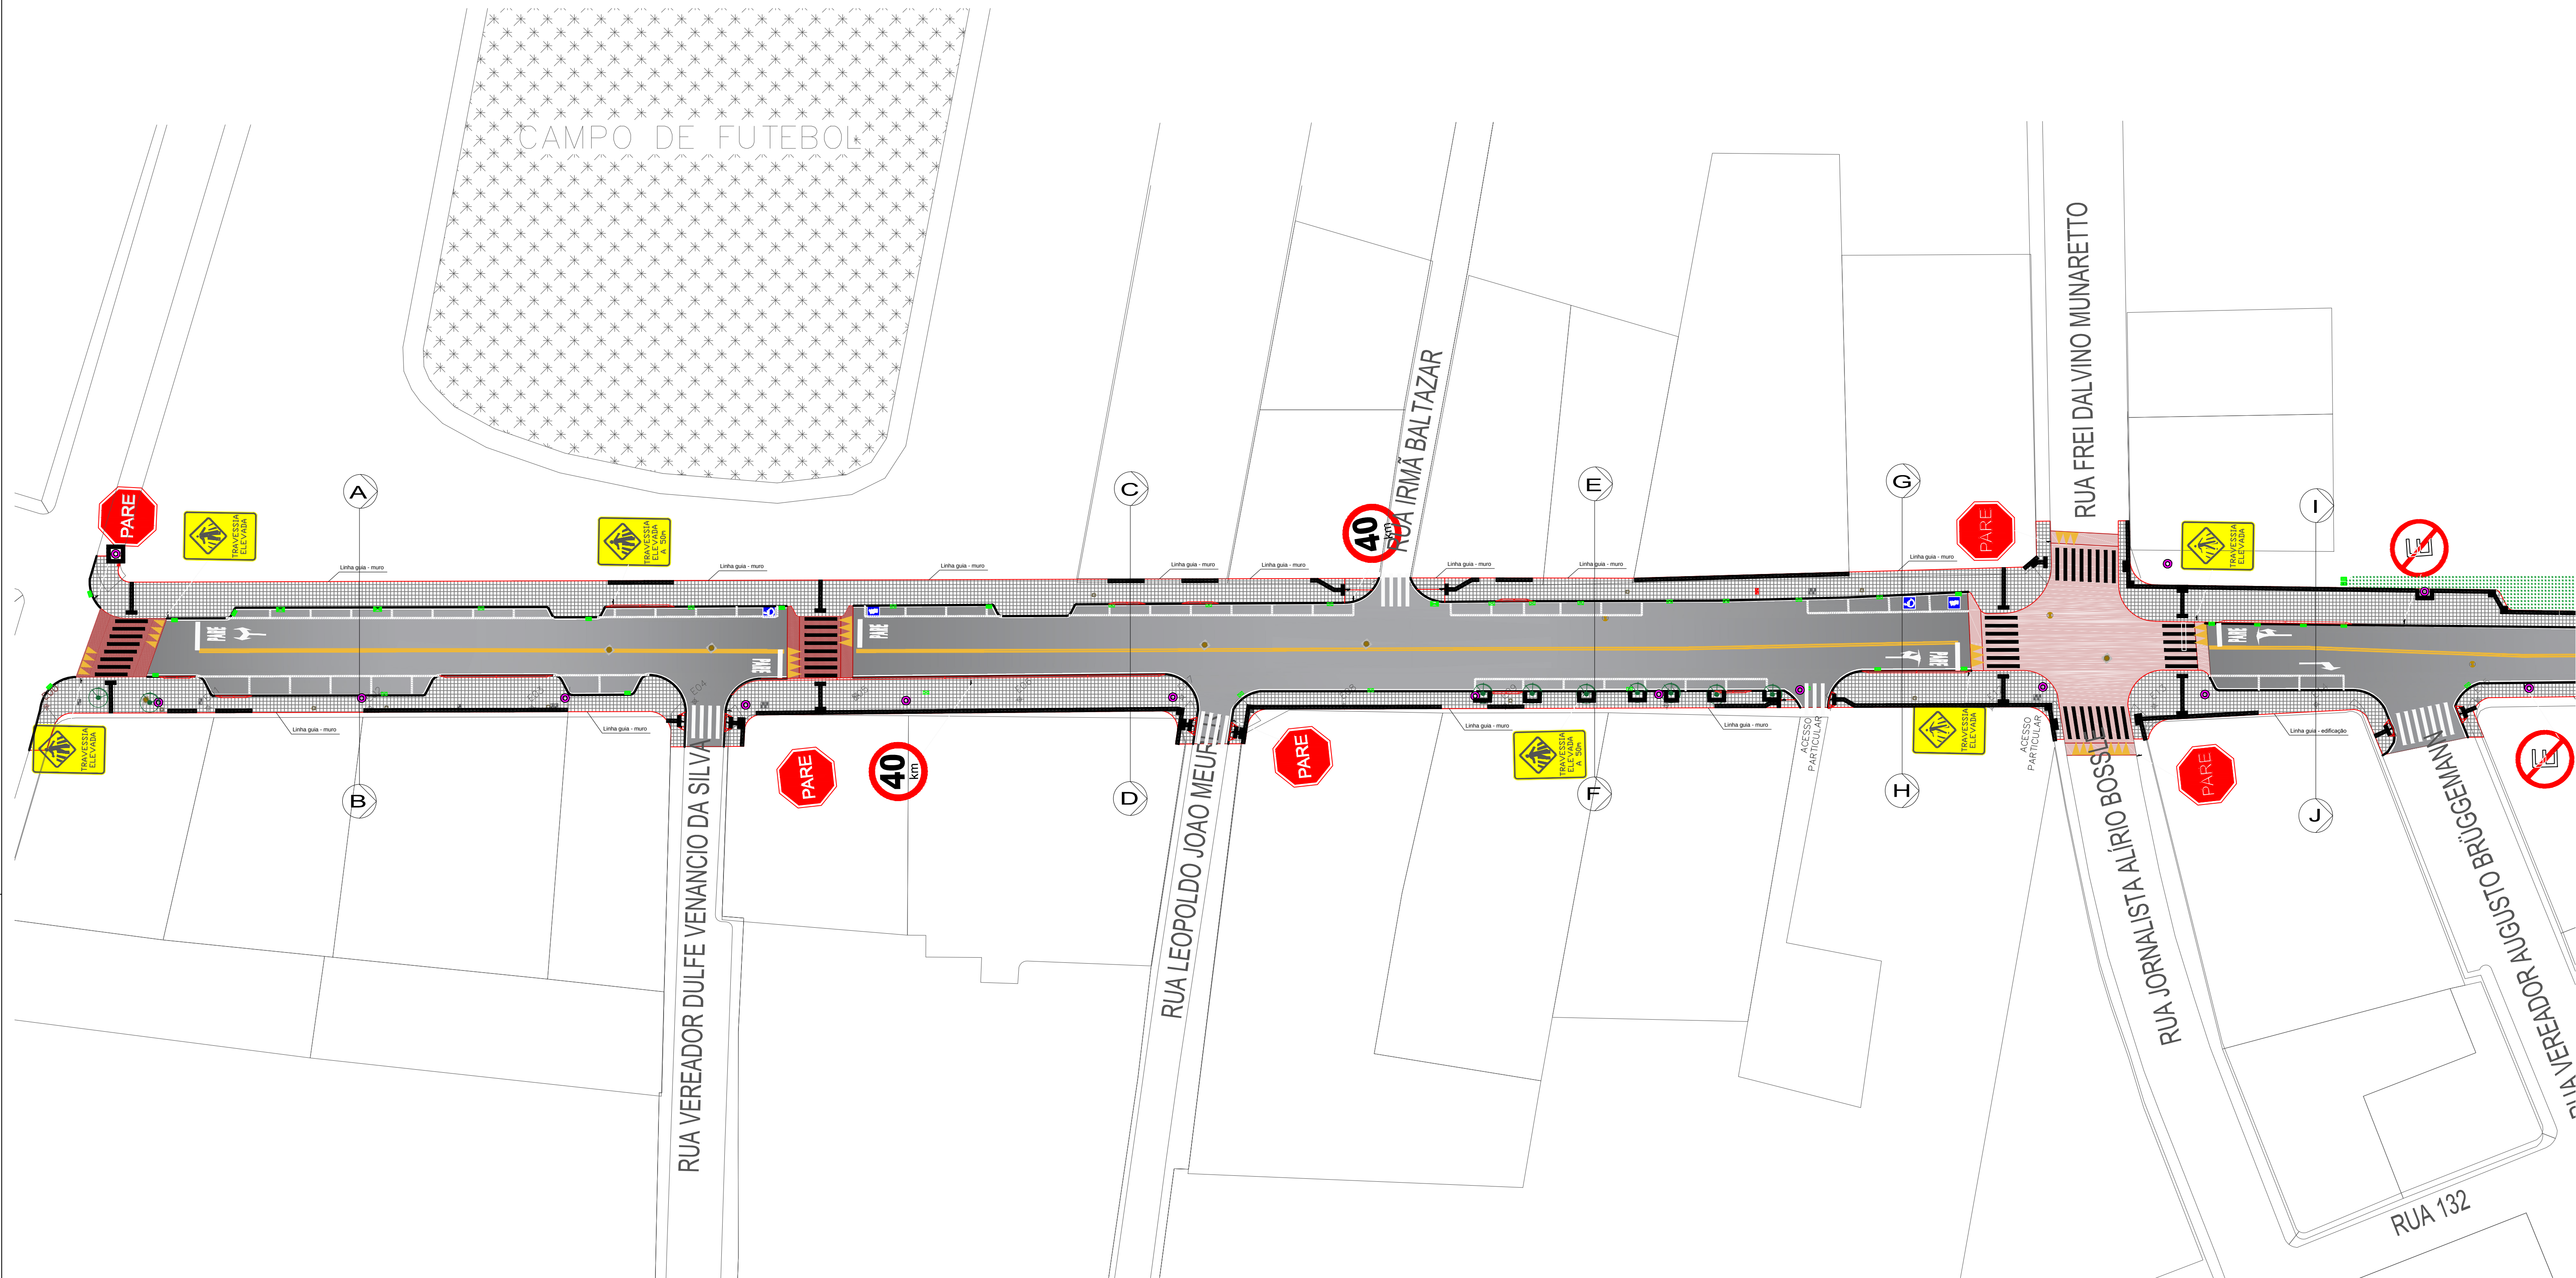

PLANTA DE SINALIZAÇÃO DA VIA

ESCALA: 1/400

LEGENDA	
	Popo de visita
	Caixa de captação de água pluvial 60x40cm
	Caixa de captação de água pluvial 100x40cm
	Caixa de captação de água pluvial 60x40cm A SER INSTALADA
	Caixa de inspeção - CASAN 30x30cm / Ø30cm
	Caixa de inspeção - CELESC
	Caixa de inspeção - BOMBEIROS
	Registro - CASAN
	Poste
	Árvore
	Meio-fio
	Sinalização de estacionamento
	Piso tátil de alerta
	Piso tátil direcional



PREFEITURA MUNICIPAL
SANTO AMARO DA IMPERATRIZ /SC

PRAÇA GOVERNADOR IVO SILVEIRA, 306 – FONE 3245 43000 – sai.adm@matrix.com.br

PROJETO		
PAVIMENTAÇÃO		
OBRA	PROPRIETÁRIO	
PAVIMENTAÇÃO, DRENAGEM E SINALIZAÇÃO	PREFEITURA MUNICIPAL DE SANTO AMARO DA IMPERATRIZ/SC	
	PROJETO	
CONTEUDO:	GUILHERME LEONI DA SILVA ENG. CIVIL – CREA/SC 87440-0	
SINALIZAÇÃO DA VIA (1)		
LOCAL	RUA FREI FIDÊNCIO FELDMANN CENTRO – SANTO AMARO DA IMPERATRIZ / SC	
DESENHO	DATA	ESCALA
CAROLINA	FEVEREIRO/2018	INDICADA
PRANCHA		
11/15		