


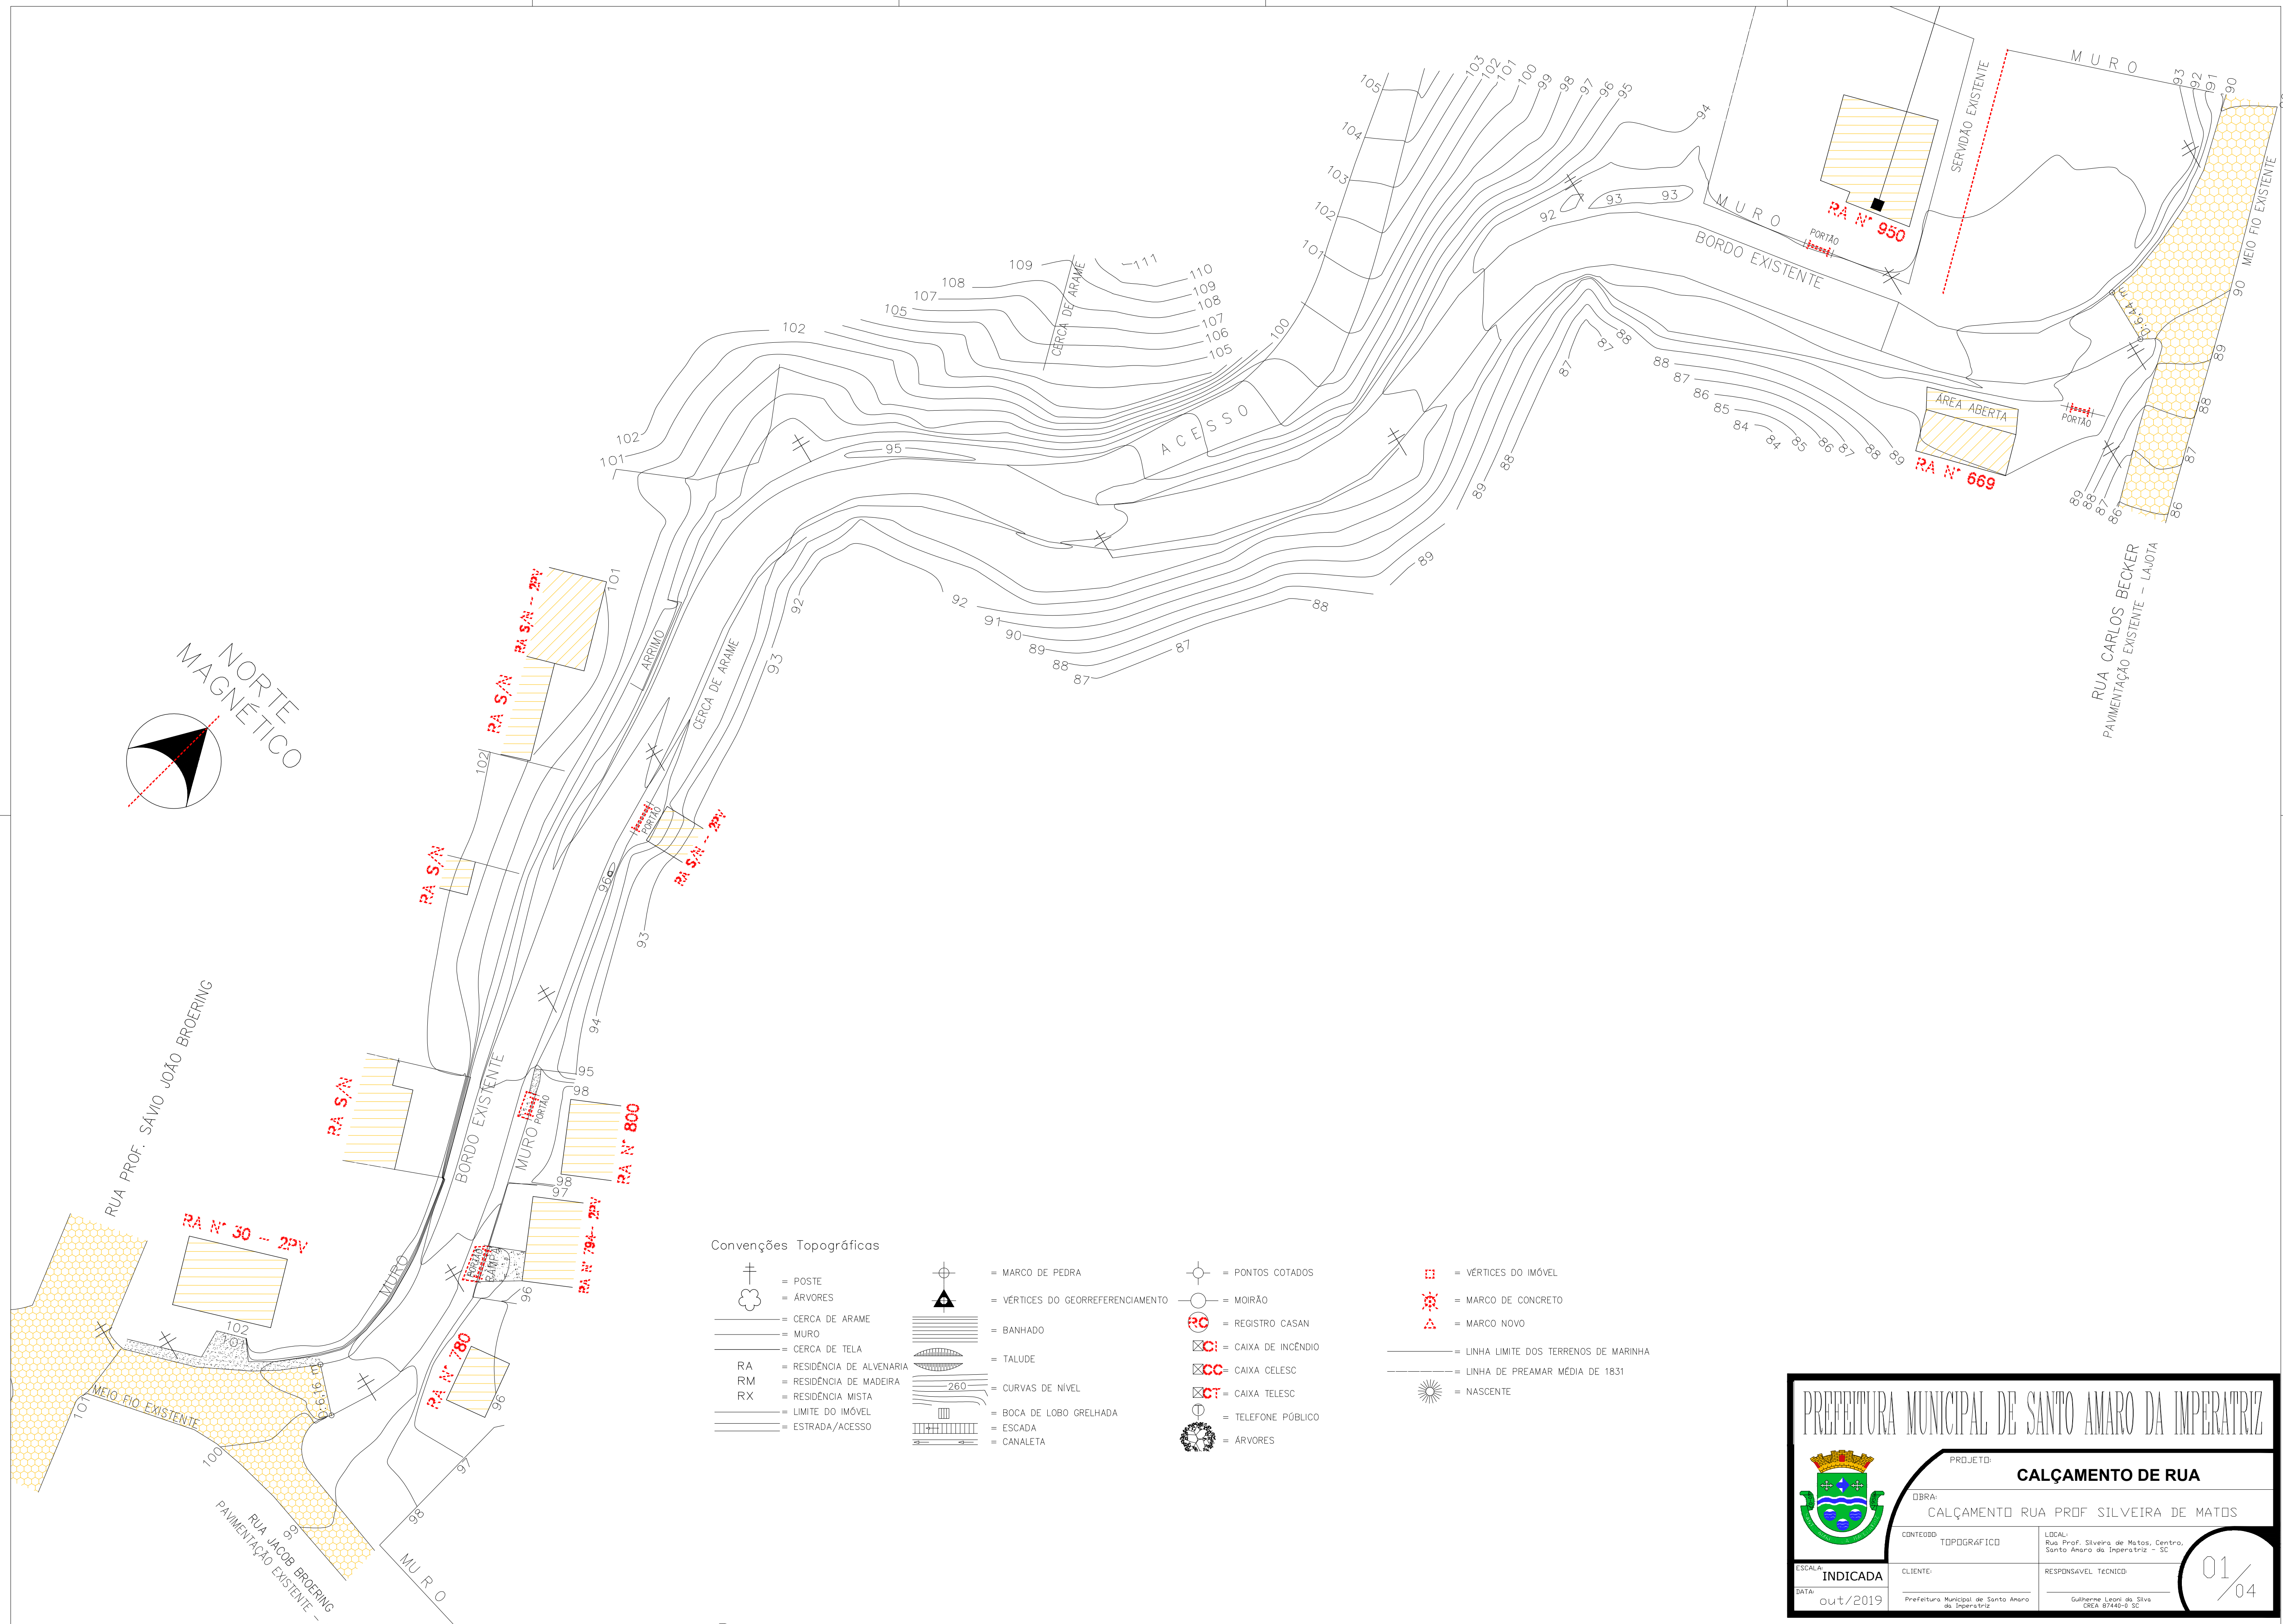



PREFEITURA MUNICIPAL DE SANTO AMARO DA IMPERATRIZ

PROJETO: **CALÇAMENTO DE RUA**

OBRA: **CALÇAMENTO RUA PROF SILVEIRA DE MATOS**

CONTEÚDO: **TOPOGRÁFICO**

CLIENTE: **Prefeitura Municipal de Santo Amaro da Imperatriz**

RESPONSÁVEL TÉCNICO: **Guilherme Leoni da Silva**

LOCAL: **Rua Prof. Silveira de Matos, Centro, Santo Amaro da Imperatriz - SC**

ESCALA: **INDICADA**

DATA: **out/2019**

01/04