

Áreas especificadas



LOCALIZAÇÃO
Santo Amaro da Imperatriz - SC.

PROJETO 3D
Projeto
3D



Planta
Baixa




LOCALIZAÇÃO
Santo Amaro da Imperatriz - SC.

PROJETO 3D
Projeto
3D




01 Perspectiva - Sala 01
Pg.01 Sem Escala.


SALA 01
Pg.01

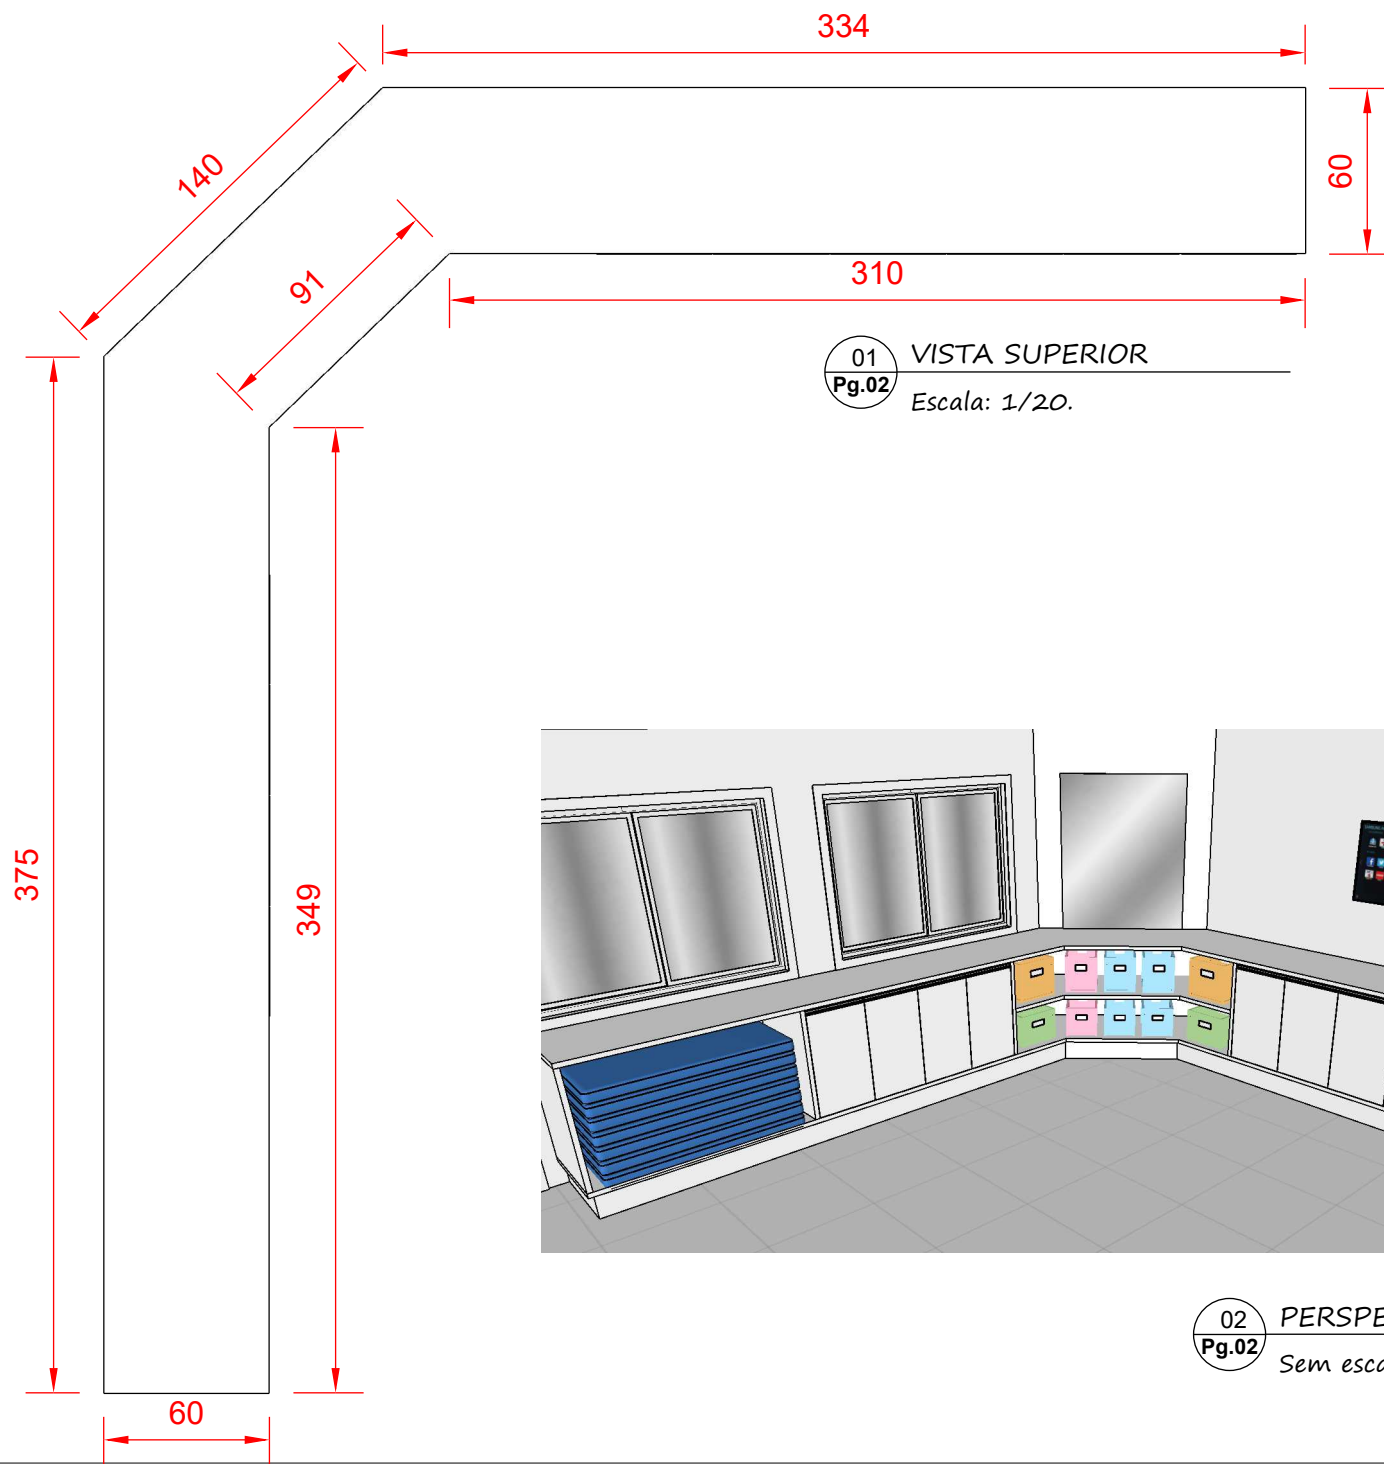


02 PERSPECTIVA 3D
Pg.02 Sem escala.

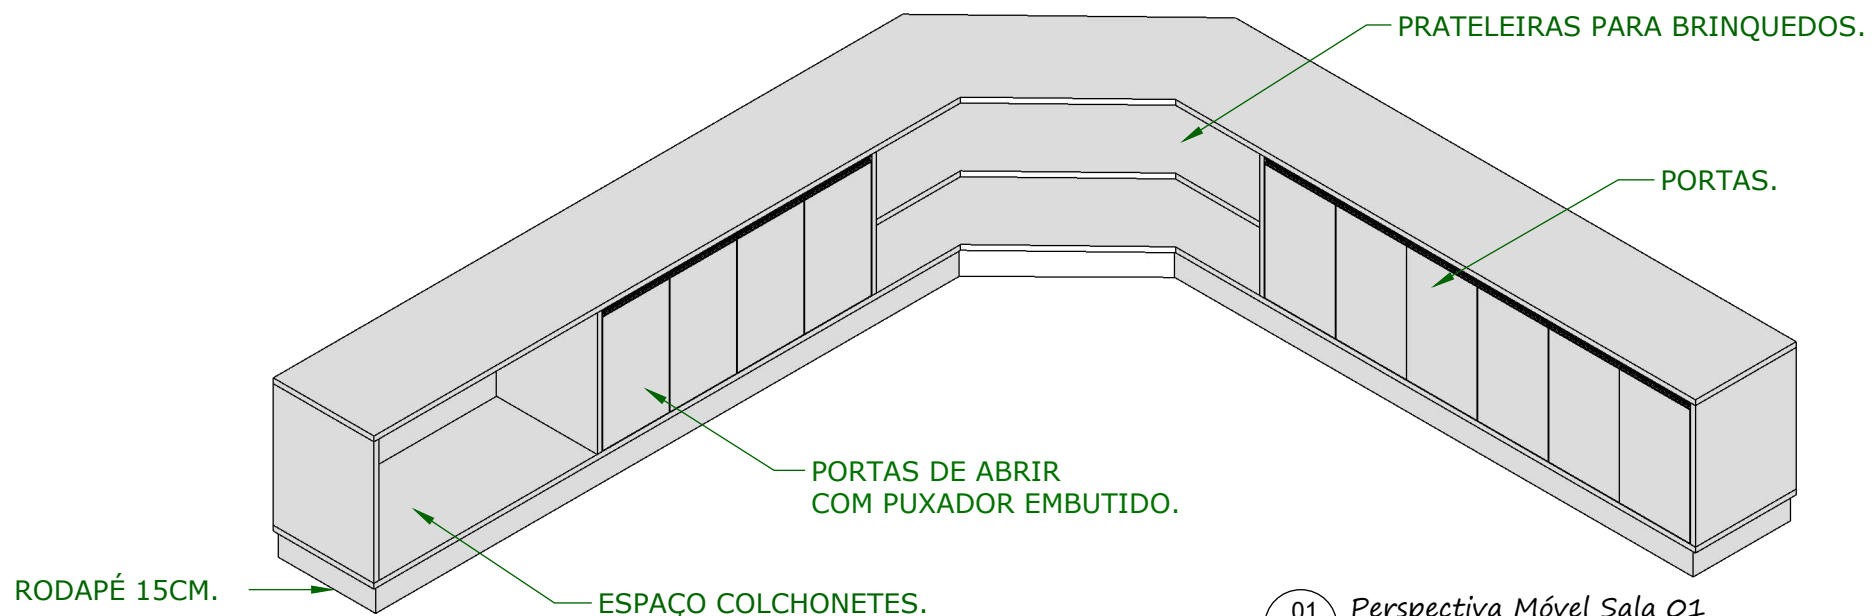

01
Pg.03 *Perspectiva Móvel Sala 01*
Sem Escala.

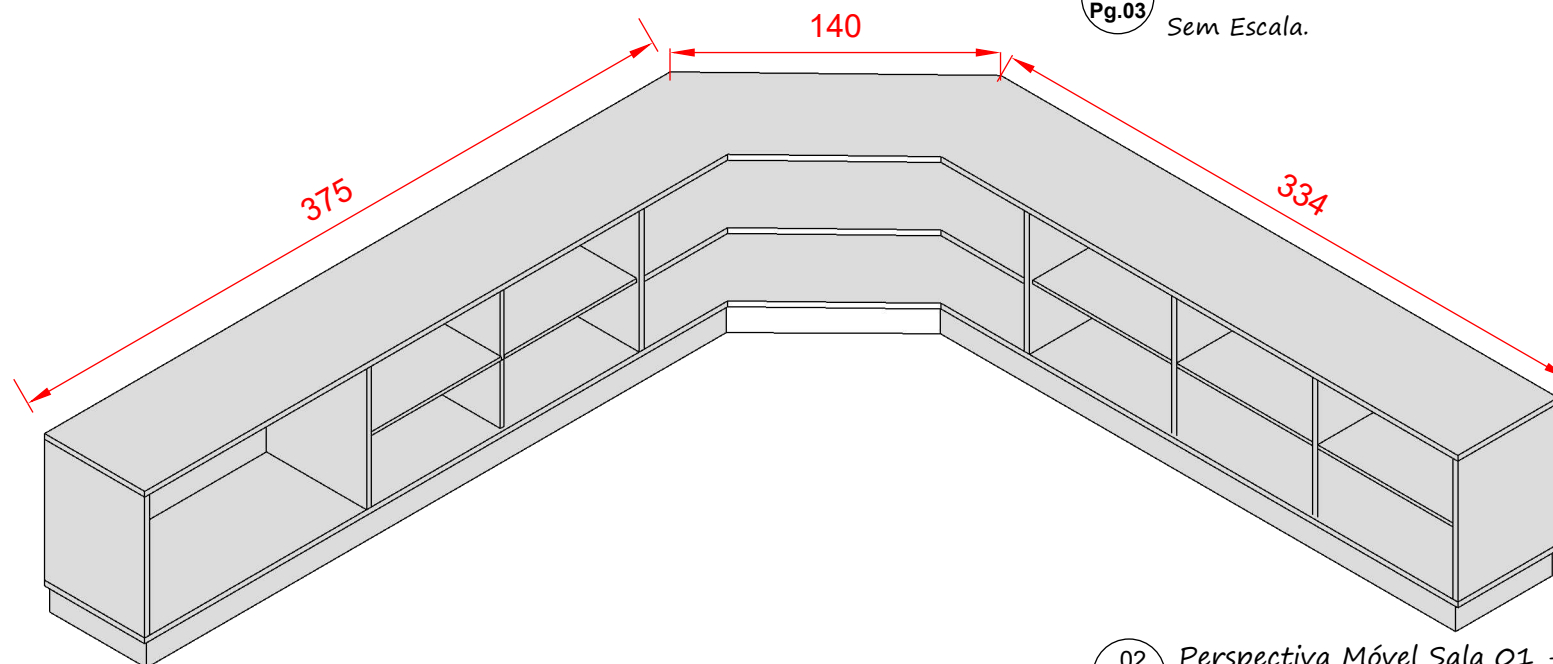


02
Pg.03 *Perspectiva Móvel Sala 01 - Sem Portas*
Sem Escala.

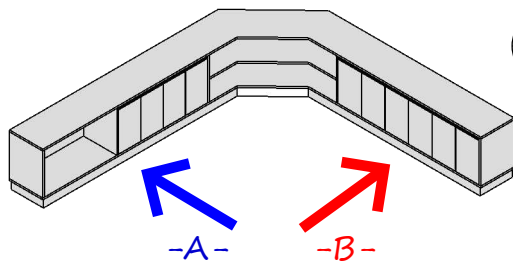


01 DIREÇÃO DAS VISTAS.
Pg.03 Sem escala.

02 VISTA FRENTE -A-
Pg.04 Escala: 1/20.

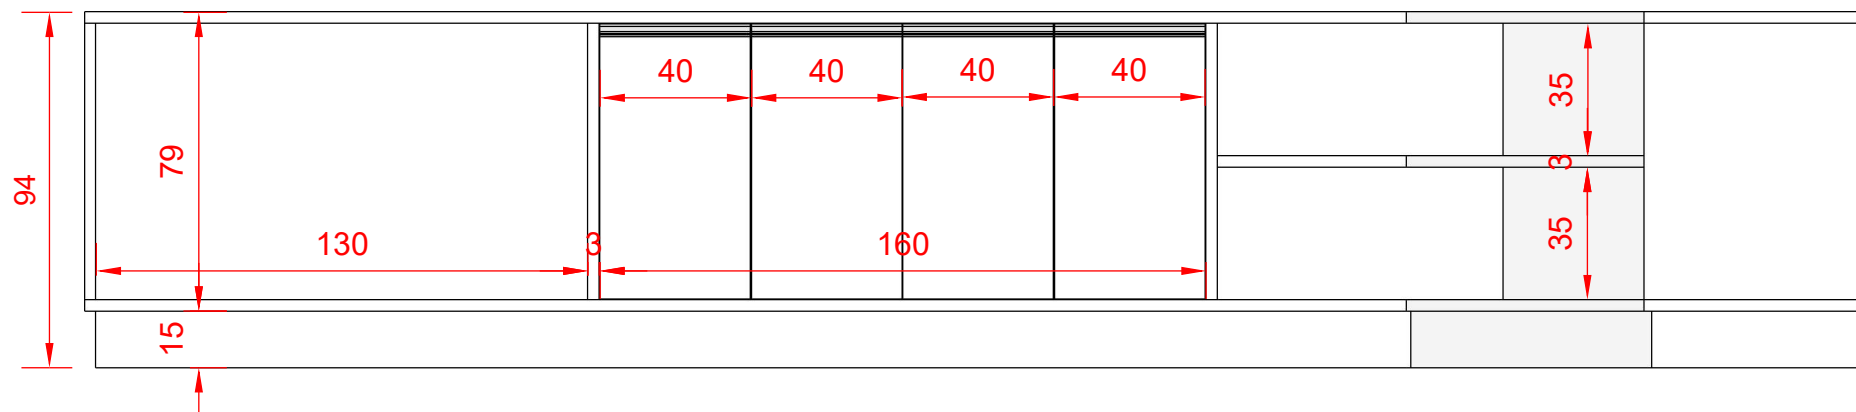

03 VISTA FRENTE -B-
Pg.04 Escala: 1/20.

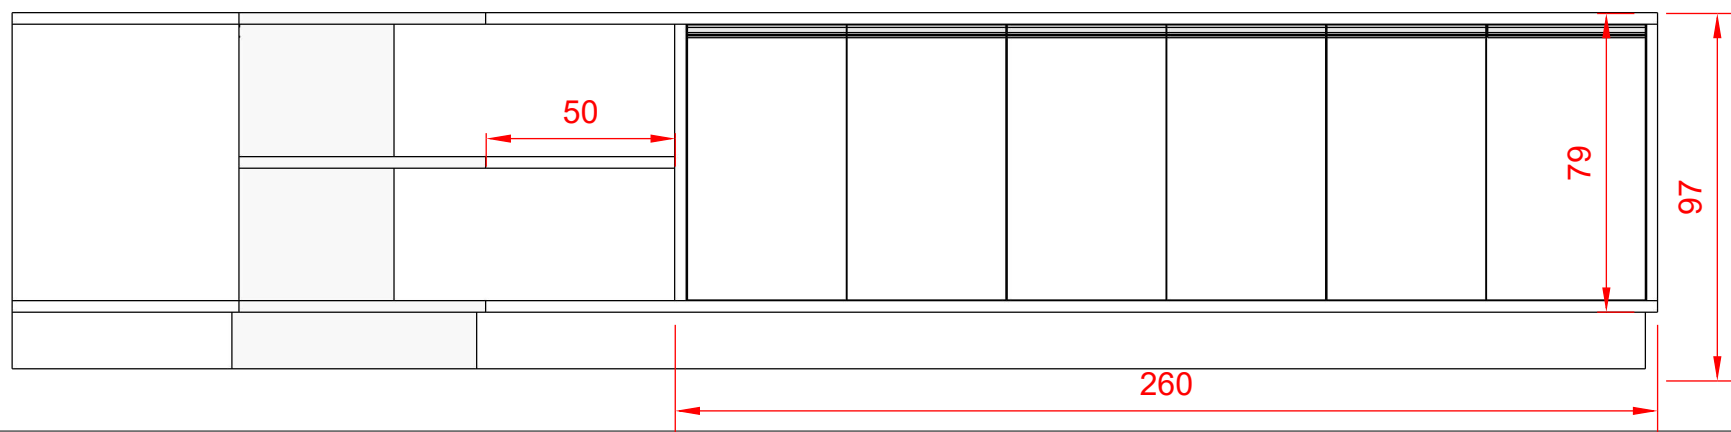

LOCALIZAÇÃO
Santo Amaro da Imperatriz - SC.

PROJETO 3D
Projeto
3D



SALA 01

Pg.04




01 **PERSPECTIVA 3D - SALA 02**
Pg.05 *Sem escala.*

LOCALIZAÇÃO
Santo Amaro da Imperatriz - SC.


PROJETO 3D
Projeto
3D



SALA 02
Pg.05

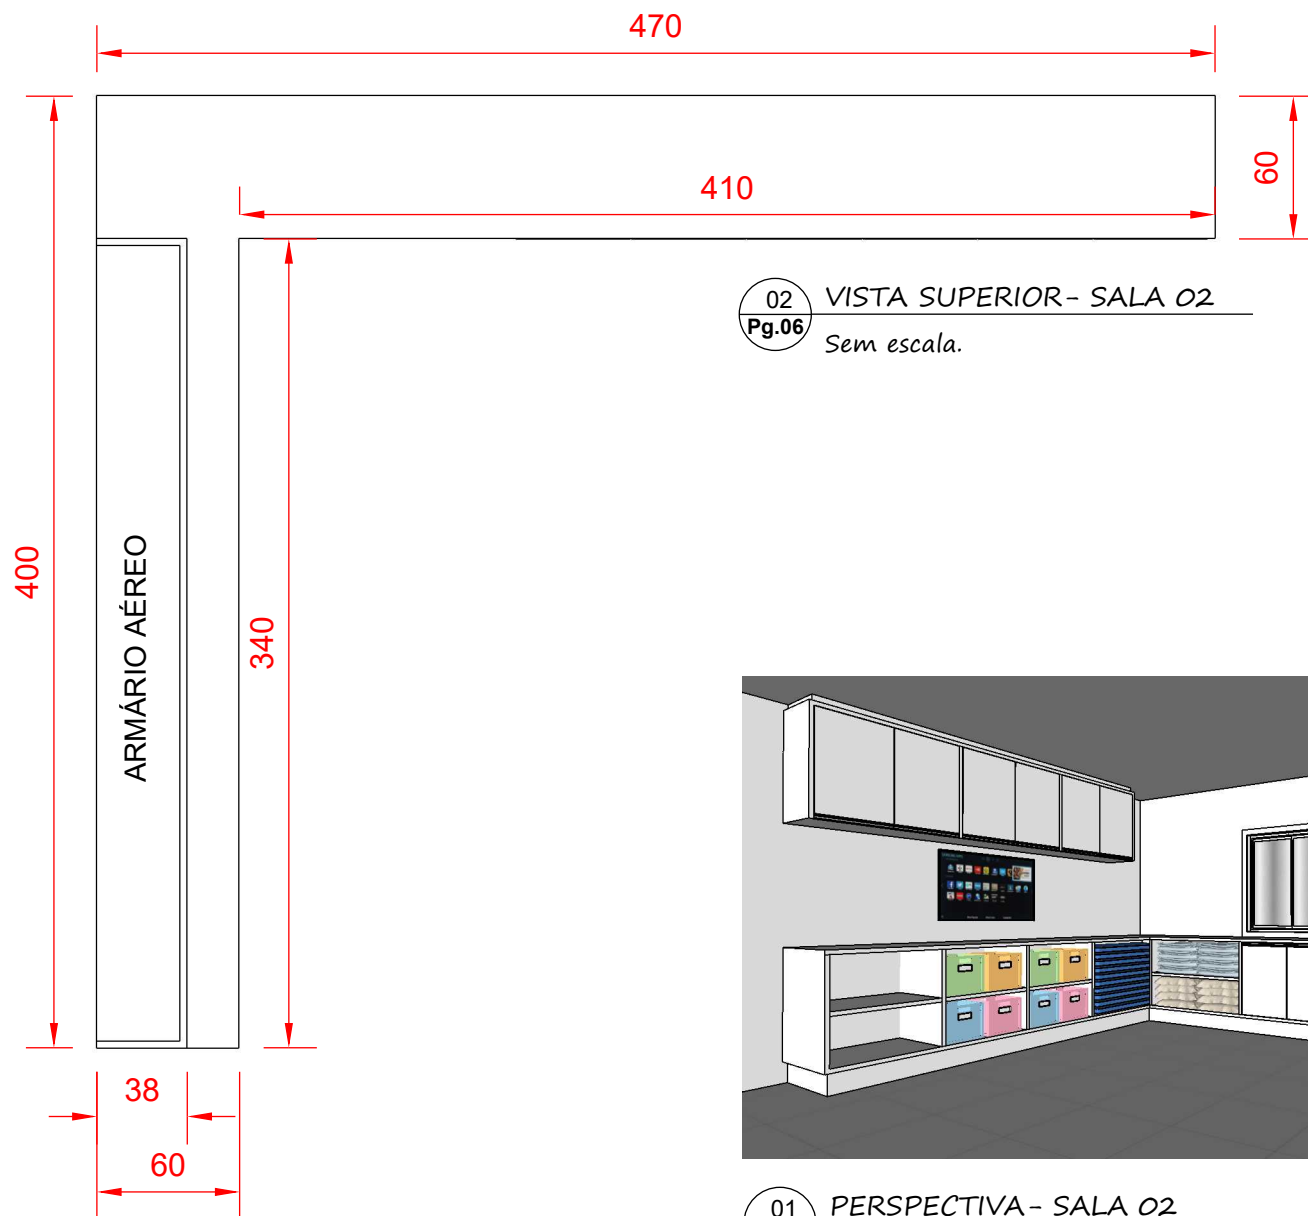

02 VISTA SUPERIOR - SALA 02
Pg.06 Sem escala.

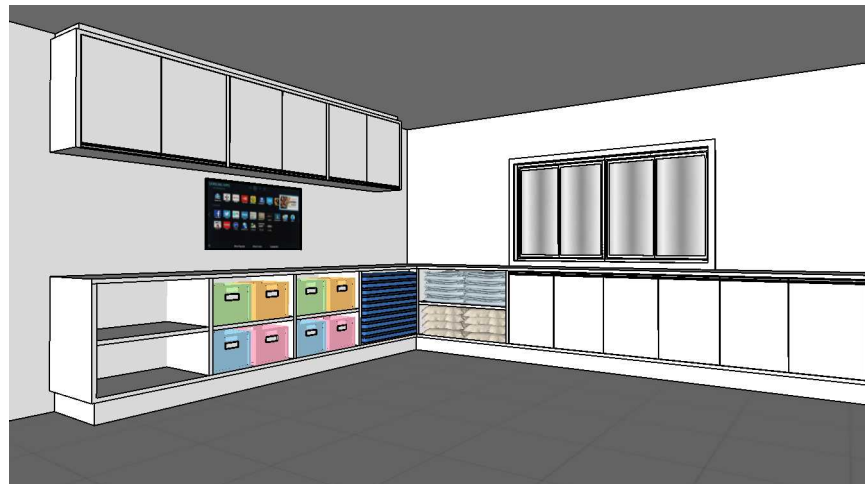

01 PERSPECTIVA - SALA 02
Pg.06 Sem escala.

ARMÁRIO AÉREO

01
Pg.07

Perspectiva Móvel Sala 02
Sem Escala.

ESPAÇO COLCHONETES
(CONFERIR MEDIDAS).

PRATELEIRAS PARA COBERTAS.

PORTAS DE ABRIR
COM PUXADOR EMBUTIDO.

NICHOS PARA BRINQUEDOS ETC.

RODAPÉ 15CM.

400

470

94

02
Pg.07

Perspectiva Móvel Sala 02 - Sem Portas
Sem Escala.


LOCALIZAÇÃO
Santo Amaro da Imperatriz - SC.

PROJETO 3D
Projeto
3D

CONFERIR
TODAS AS
MEDIDAS
NO LOCAL





SALA 02

Pg.07

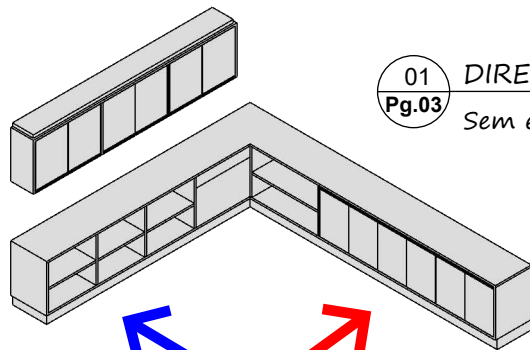

01 DIREÇÃO DAS VISTAS.
Pg.03 Sem escala.

02 VISTA FRENTE -A-
Pg.04 Escala: 1/20.

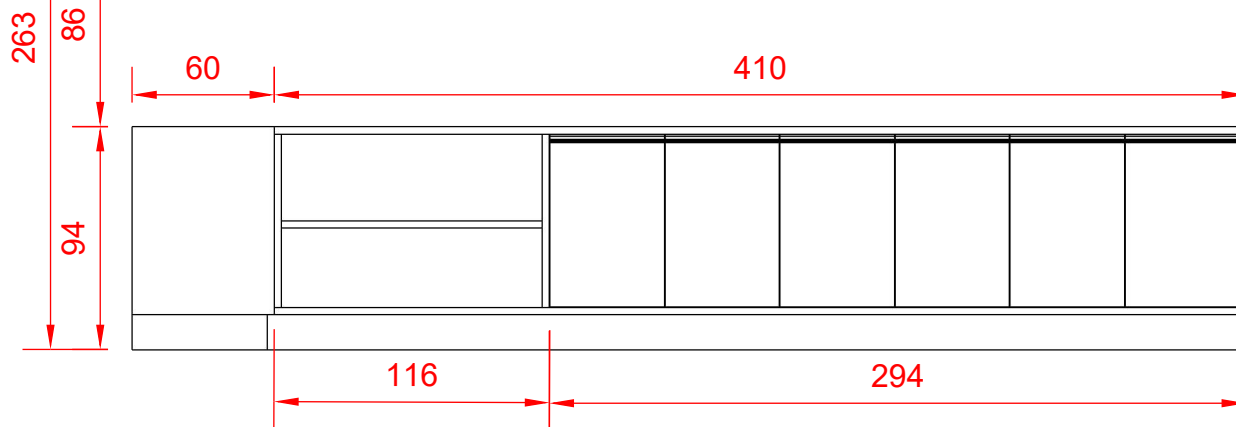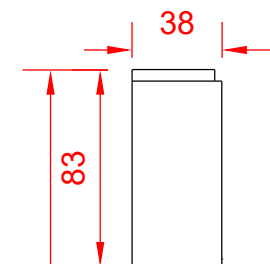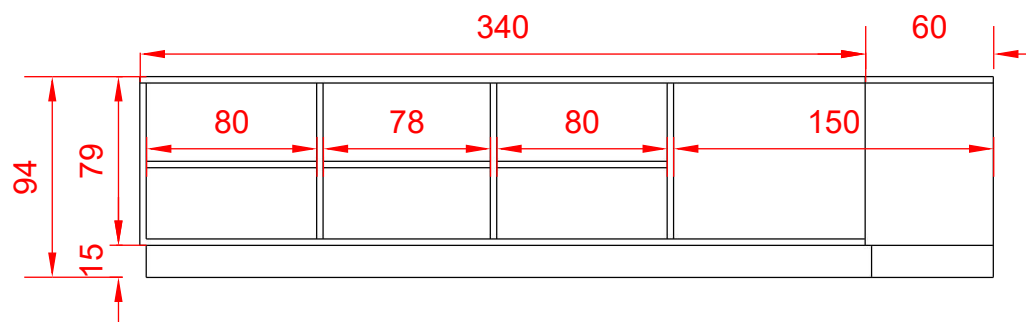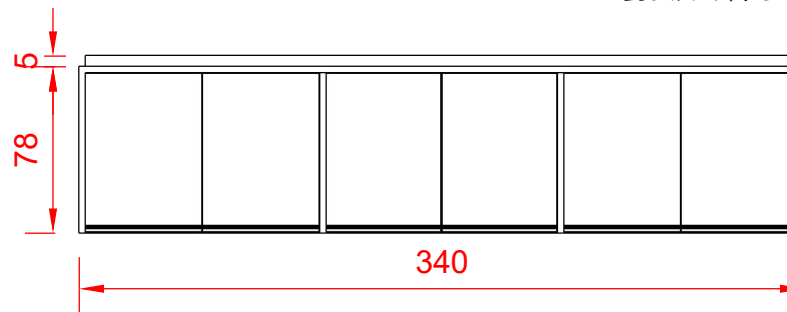

03 VISTA FRENTE -B-
Pg.04 Escala: 1/20.


LOCALIZAÇÃO
Santo Amaro da Imperatriz - SC.

PROJETO 3D
Projeto
3D



SALA 02

Pg.08

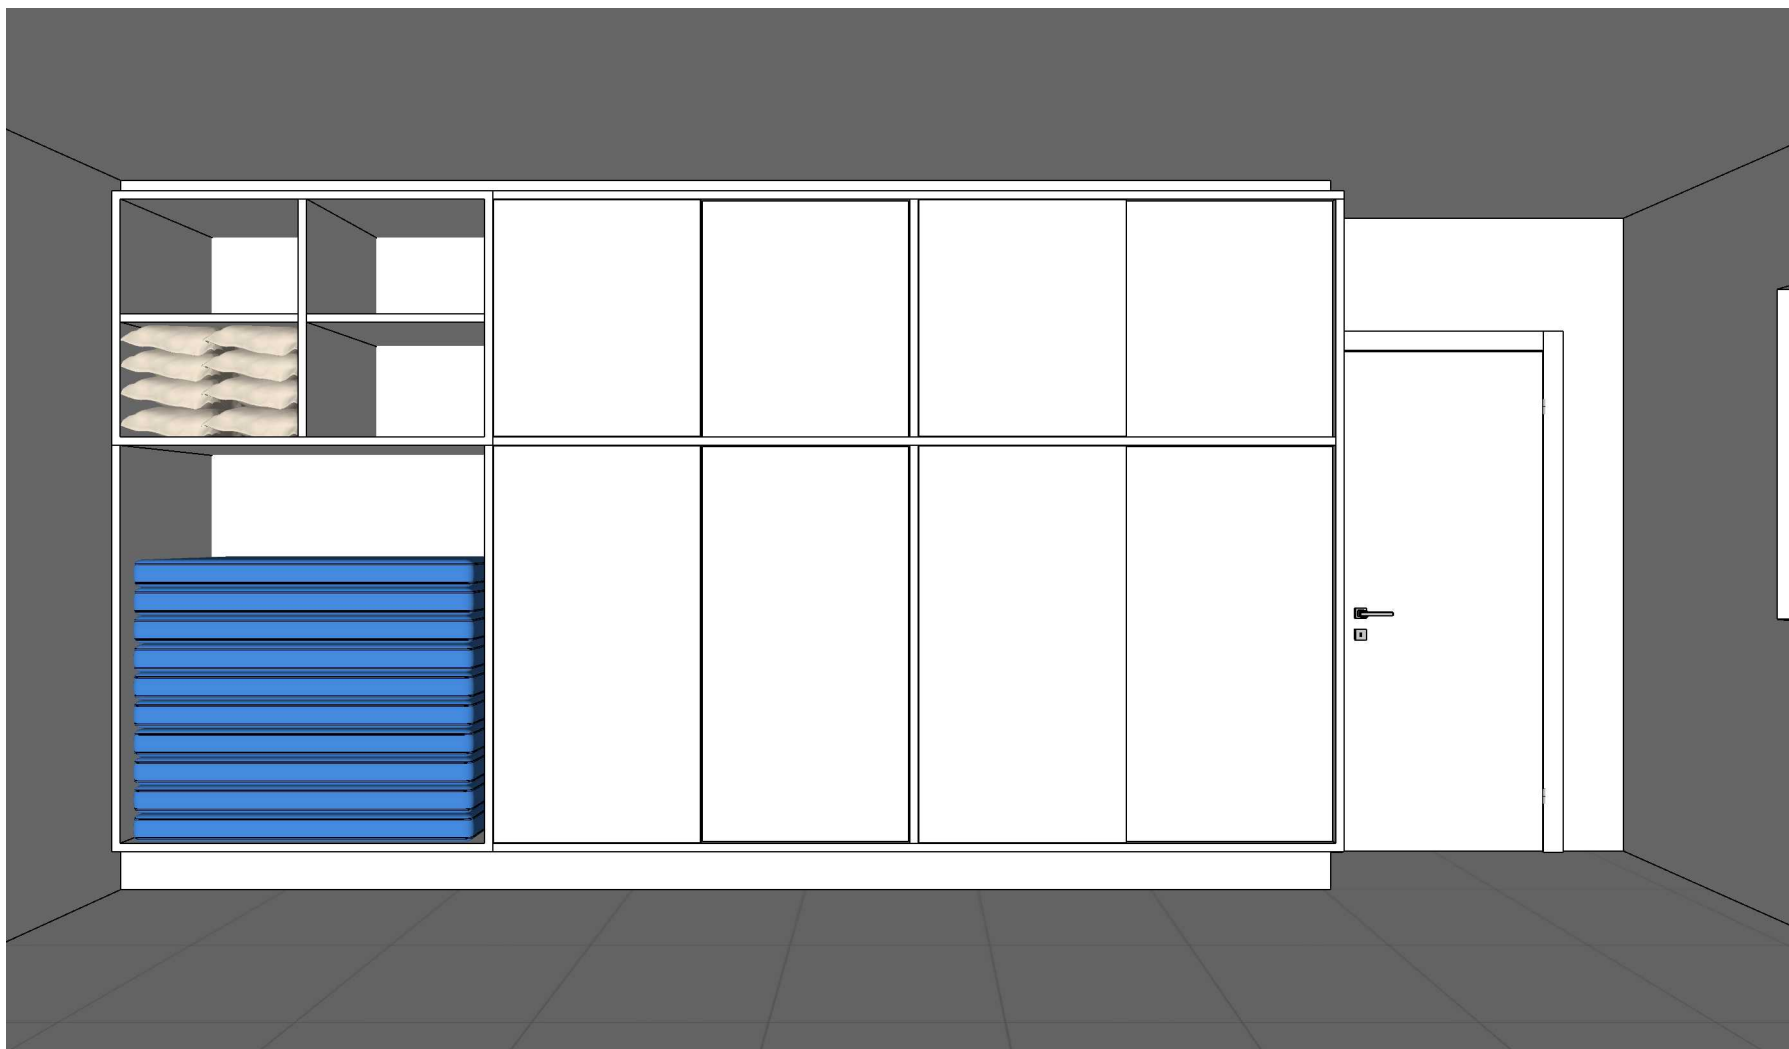


ESPAÇO COBERTORES E
TRAVERSEIROS.

ESPAÇO COLCHONETES.


RODAPÉ 15CM.

PORTAS DE CORRER

01 Perspectiva - Sala 03
Pg.10 Sem Escala.

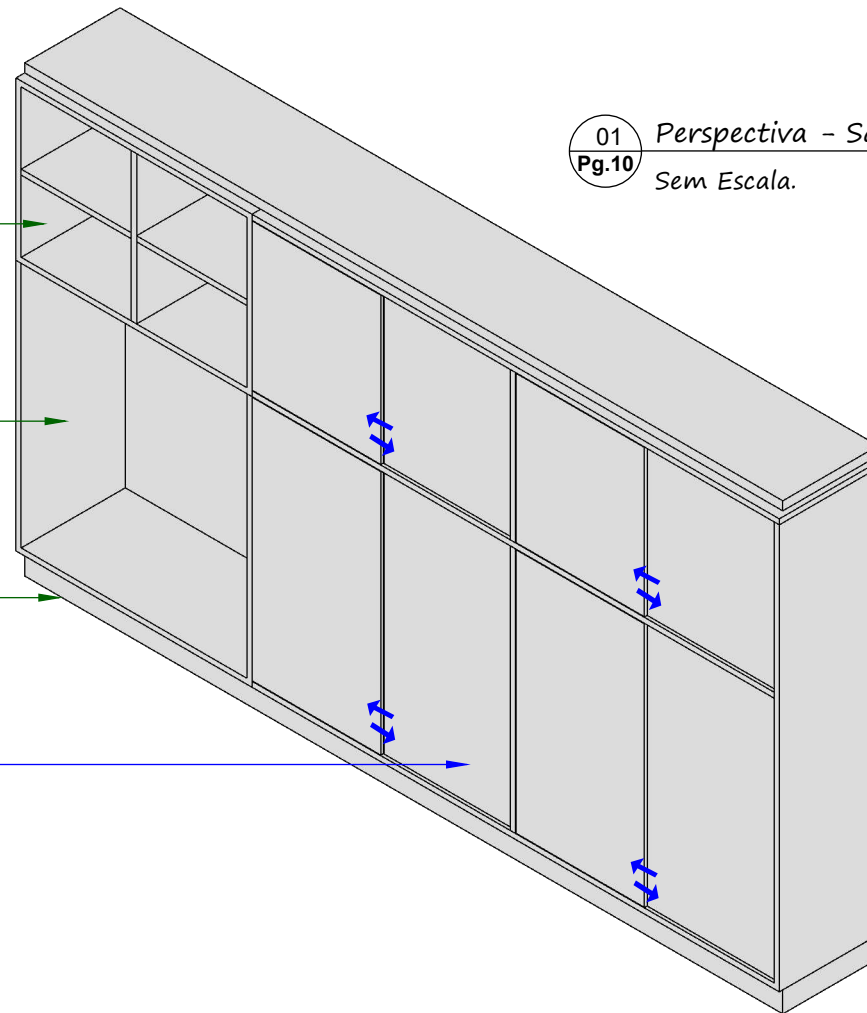

01 VISTA SUPERIOR - MÓVEL SALA 03
Pg.10 Sem Escala.

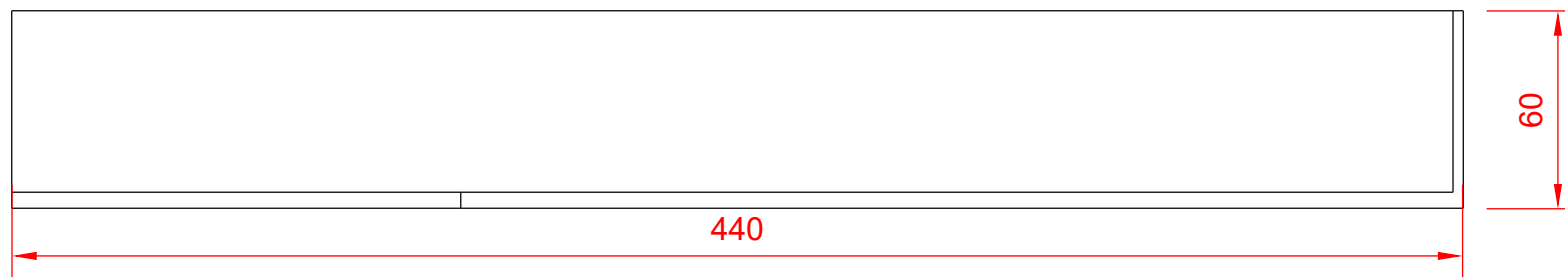


LOCALIZAÇÃO
Santo Amaro da Imperatriz - SC.

PROJETO 3D
Projeto
3D


CONFERIR
TODAS AS
MEDIDAS
NO LOCAL

SALA 03
Pg.10

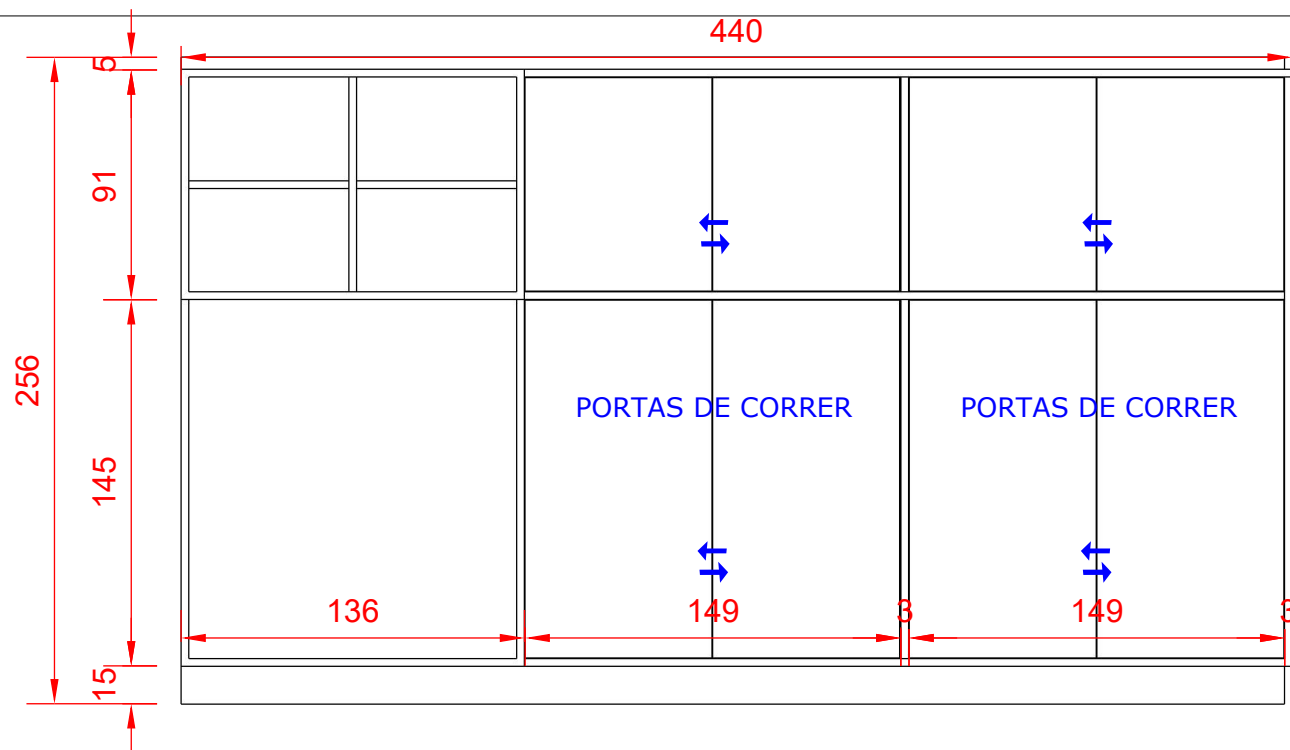

01
Pg.11

Perspectiva Móvel Sala 03
Sem Escala.

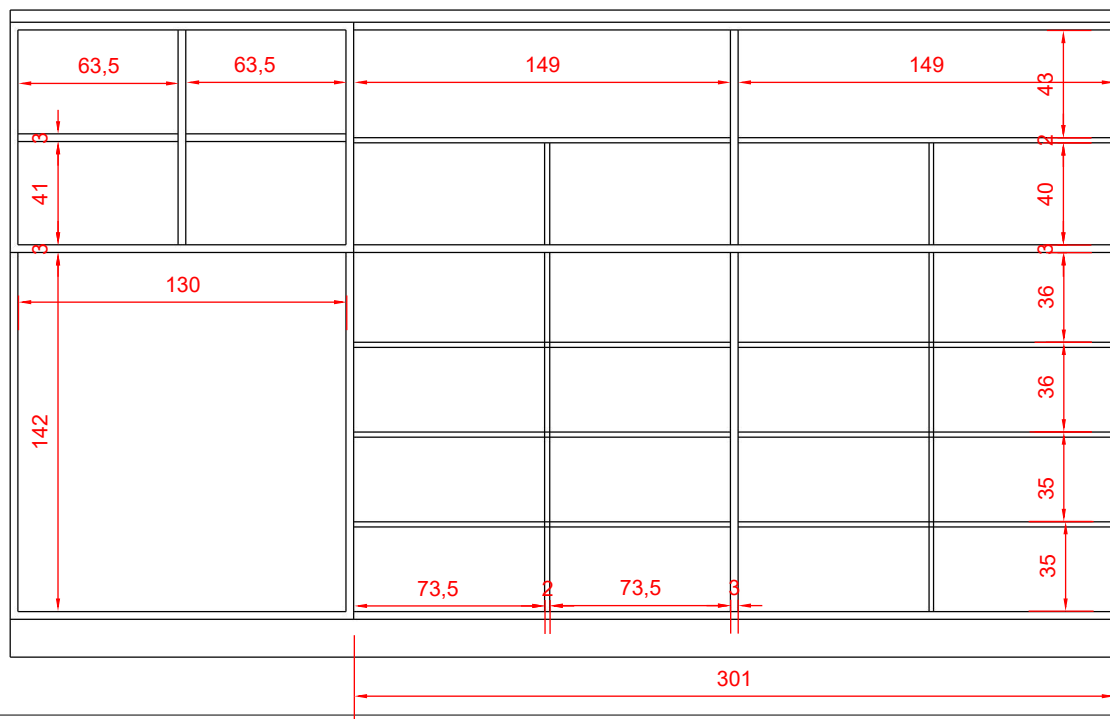

02
Pg.11

Perspectiva Móvel Sala 03 - Sem Portas
Sem Escala.

LOCALIZAÇÃO
Santo Amaro da Imperatriz - SC.

PROJETO 3D
Projeto
3D

CONFERIR
TODAS AS
MEDIDAS
NO LOCAL

SALA 03

Pg.11